



Austurhlid 1:100


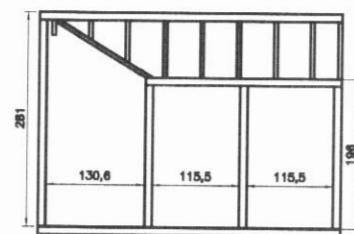


Sudurhlid 1:100


Mikilvægur ljórorbítur
88x88 bolta með
borðbotum 1-45x88
loksperrur cc 470.
Langbáti 45x88 fest
með BHM vinklum 1
burtarita.
Málning 21x88
skrifum með 4,0x4,5
ristflum skrifum 4 stk
pr. 198.

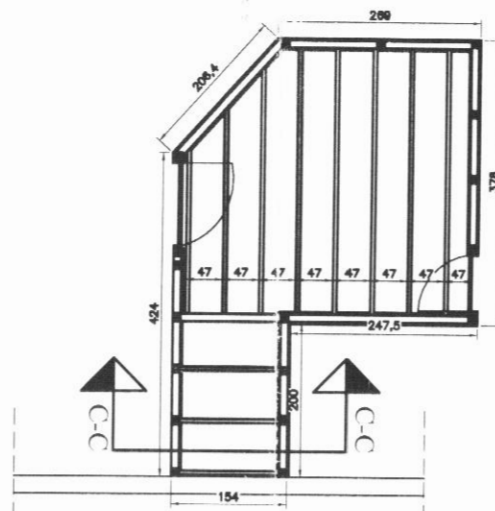

Övanvarp 1:100

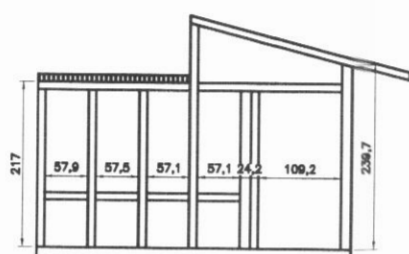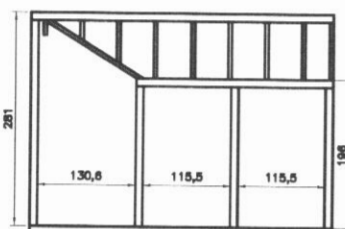


Vesturhlid 1:100

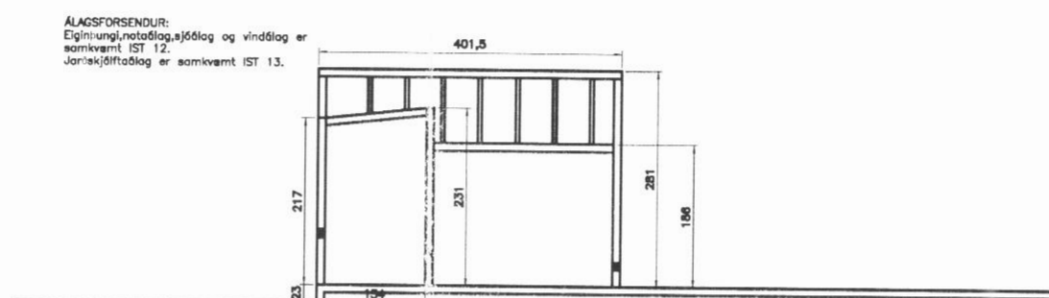


SNID C-C 1:100


ALGJAFORSÖNDUR:
Eginnagjaforsöndur er samkvæmt ST 12.
Járnaxáflutag er samkvæmt ST 13.

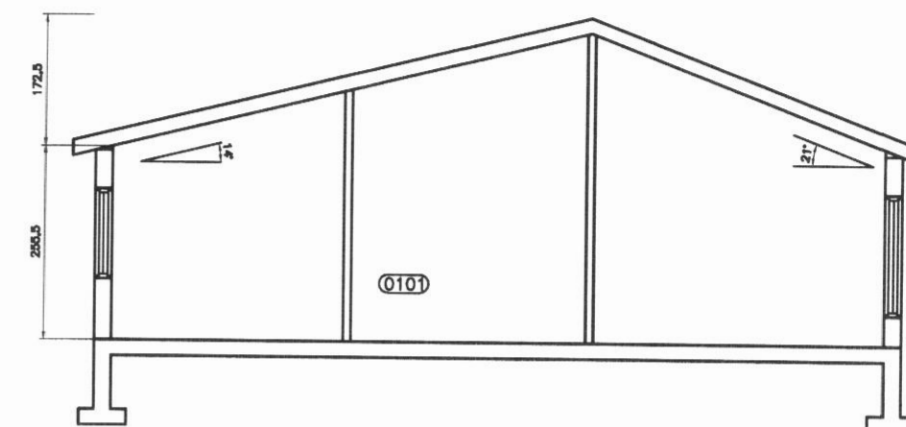



SNID A-A 1:100

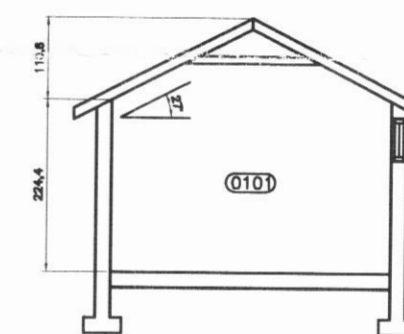


SNID B-B 1:100

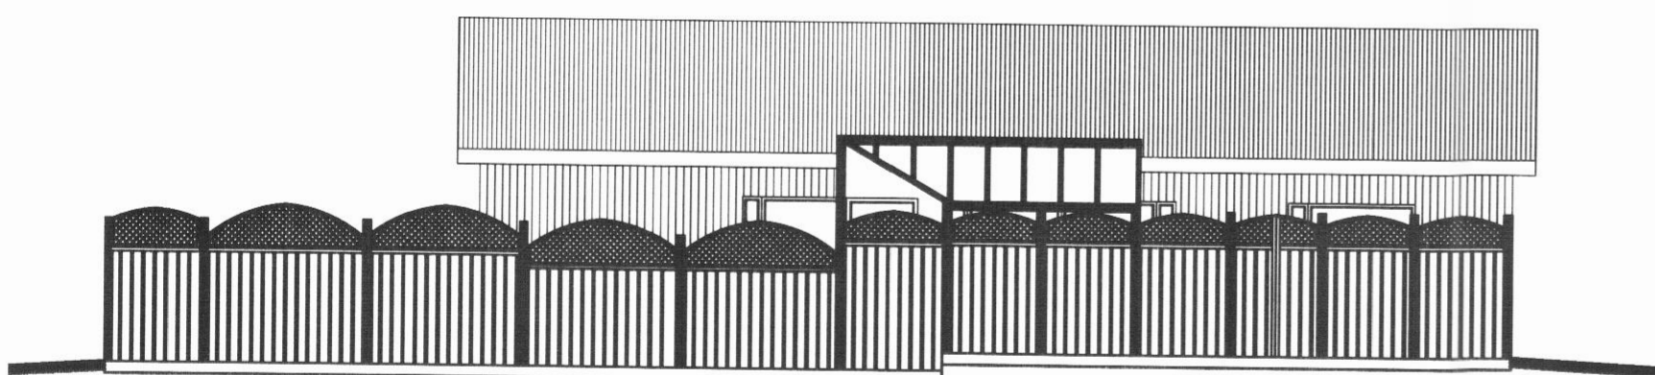

Sudurhlid 1:100

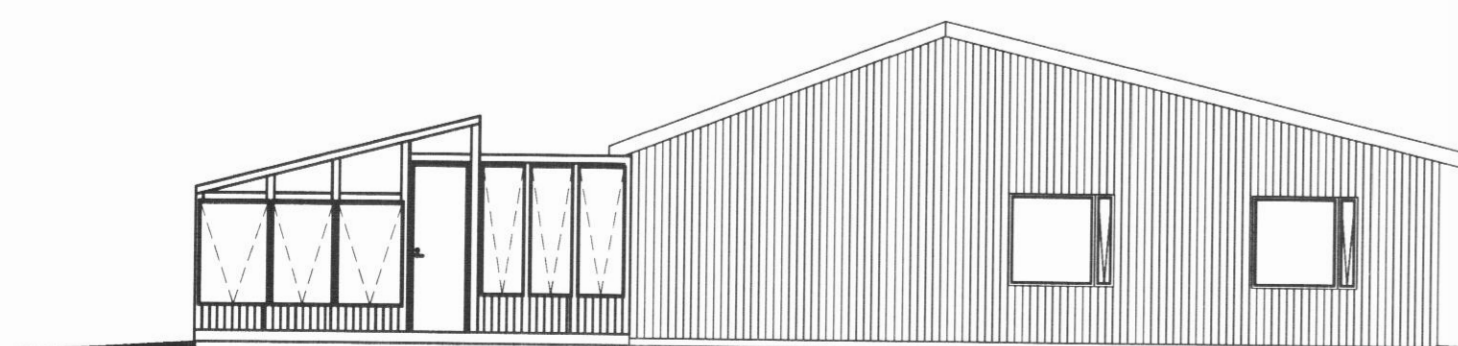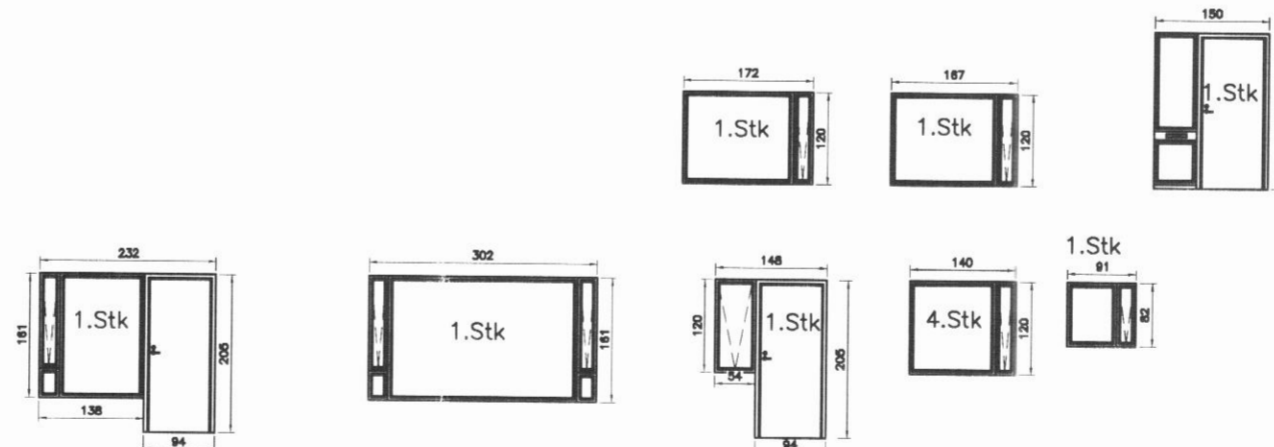

Austurhlid 1:100

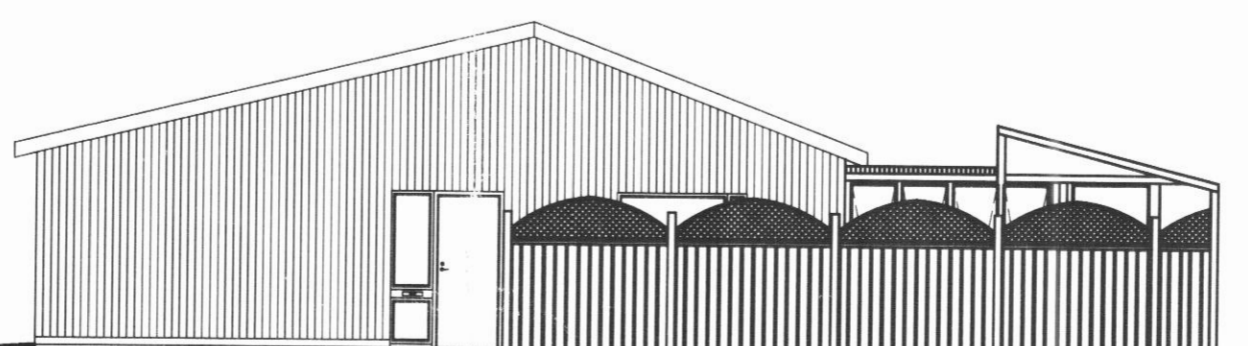

Vesturhlid 1:100

Um fasteignina:

Sunnubraut 1 er timburhús á steyptum grunni. Byggt 1975. Á húsinu er risþak, en á sólskála verður einhalla þak klætt plastplötum. Loft í stofu eldhúsi og þvottahúsi eru upptekin, en önnu loft hefðbundin. Bilgeymsla (mhl 02) er byggð 1984 úr holsteini. Einnig er risþak á bilgeymslunni.

Tilurð uppdráttu:

Uppdráttir þessi eru raunteikningar samkvæmt mælingum á staðnum og eins er stuðst við áður gerðar teikningar eftir Dóru Þorsteinsdóttur frá janúar 1975. Ástæða uppdráttanna er að ekki eru til teikningar af sólstofu og sólpalli. Einnig eru samþykkt teikning af bilgeymslu ekki réttar, og er hún þess vegna teiknuð með í raunstærð. Þvottahúsið verður einangrað með 2" þéttull og klætt að utan með canexel klæðningu í almond lit. Húsið er einnig teiknað upp miðað við fyrirhugaða nýja glugga og hurðir, þar sem um smávægilega breytingar verður á því.

Börkur Þór Ottósson Byggingafræðingur kt. 060872-4229 Þórunnarstræti 115 Sími: 4612106 e-mail: ottosson@gmail.com GSM: 8648373	Raunteikningar	10-012
	Sunnubraut 1, Davíkurbyggð	
	Sólstofa/grind og sneiðingar	99-114
	Landnúmer 151730	
mkv. 1:100	teiknað. BÞO	dags. 17-05-2010

Börkur Þór Ottósson 060872-4229