




Samf. 12/5

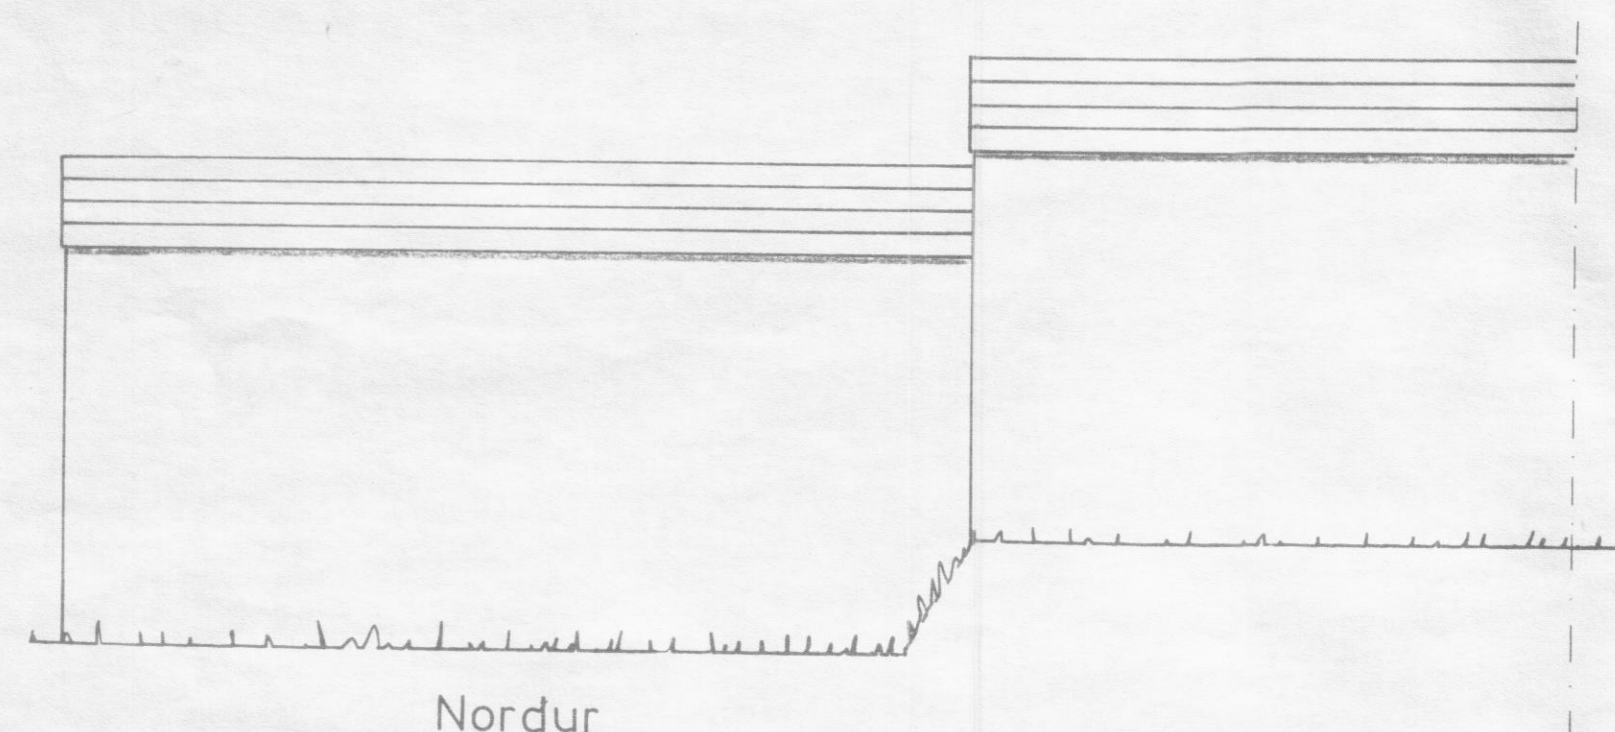

Nordur

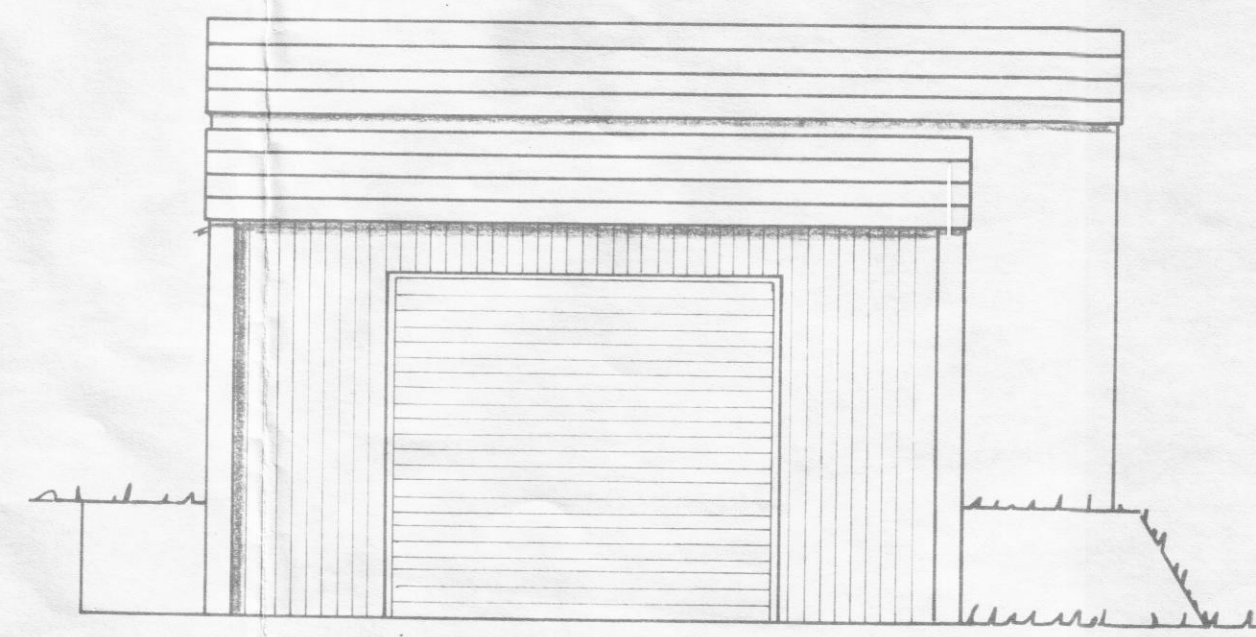

Austur

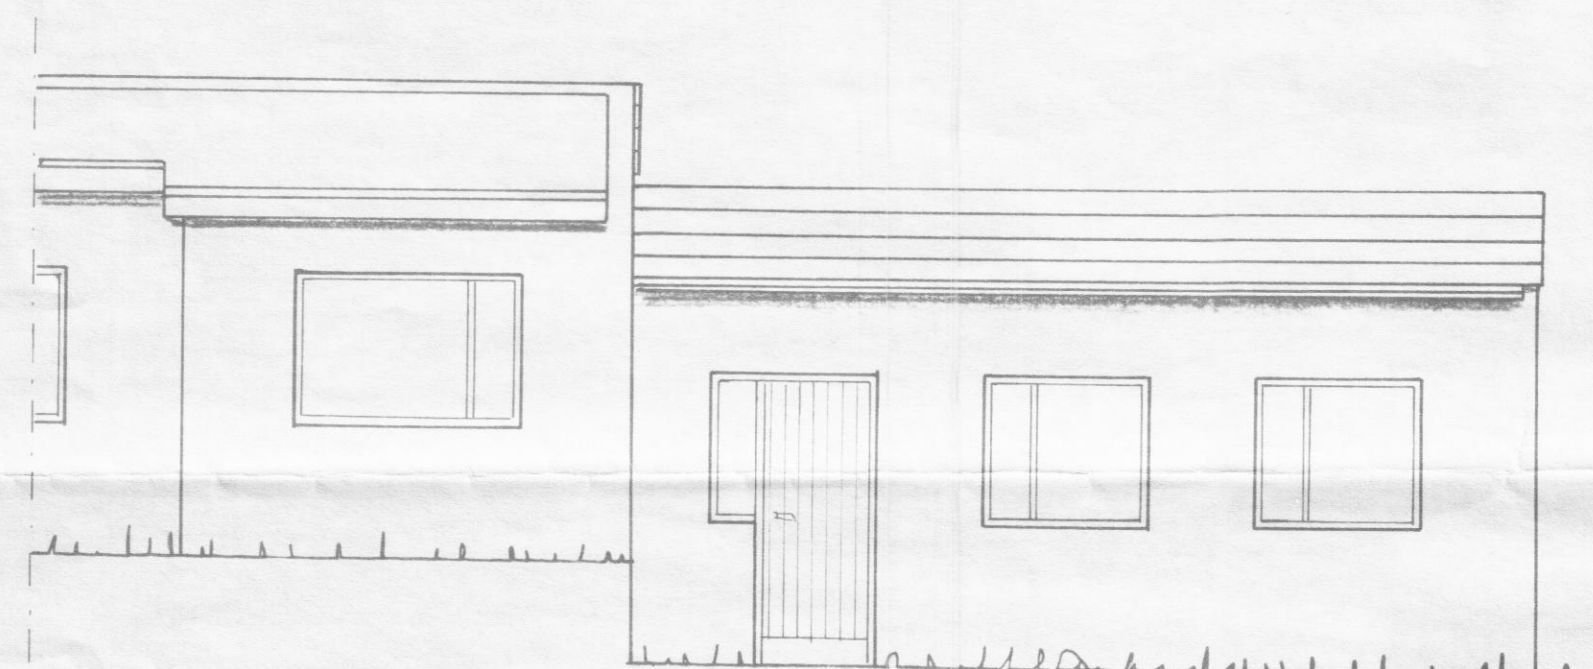


Suður


Flatarmál 30 m²
Rúmmál 87 m³



Grunnmynd

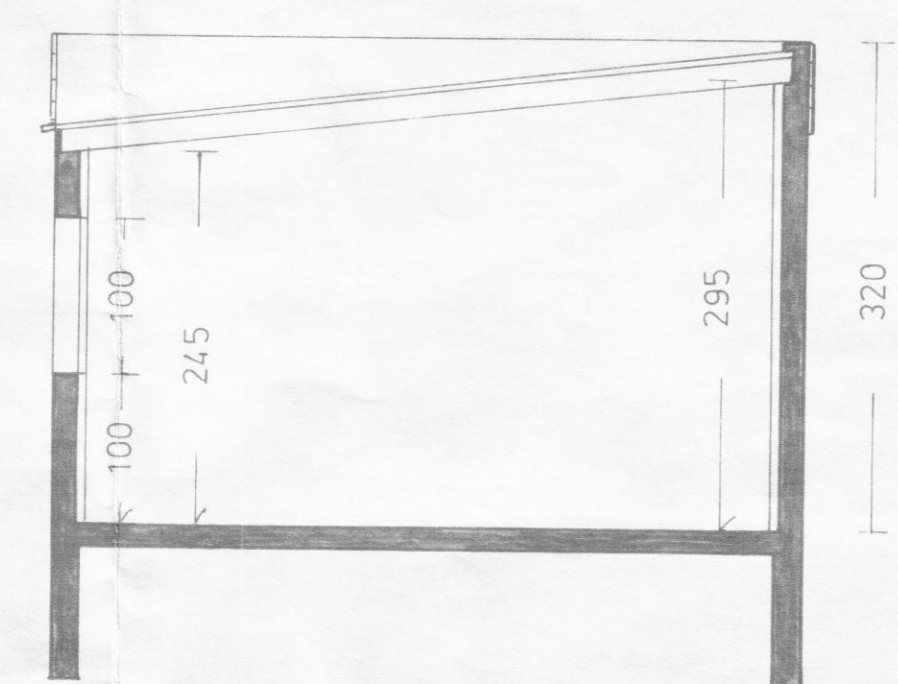

Skurður A-A

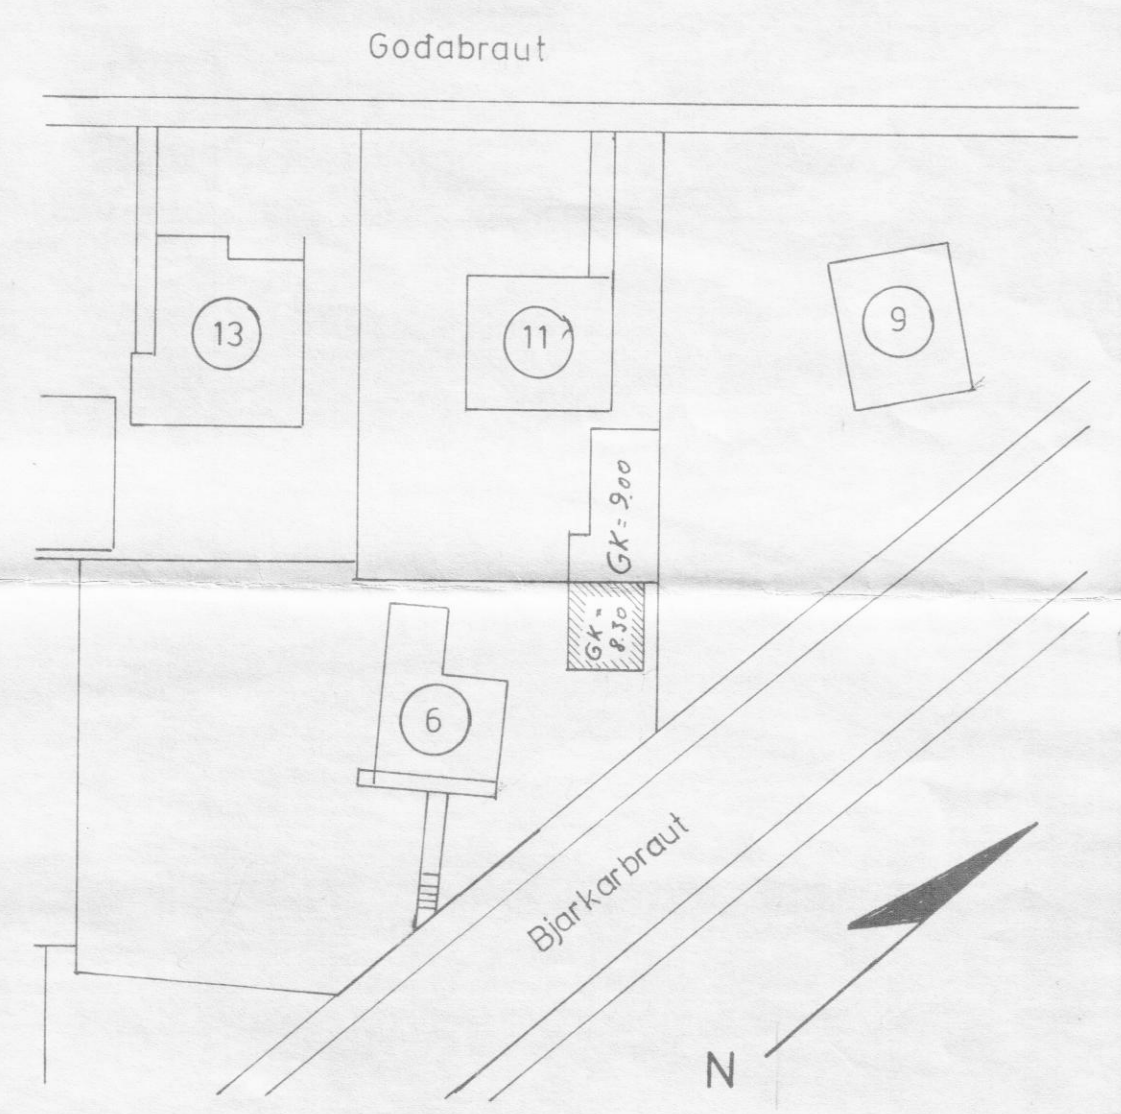

Afstöðumynd
M.k.v. 1:500

Bjarkarbraut 6 Dalvík.
Bilgeymsla
Grunnmynd, útlitsmynd,
skurður og afstöðumynd.
Mælikvardi 1:50 og 1:500
Dalvík 4 maí '80 *Oskar Pálmarsson*