




5/a '97

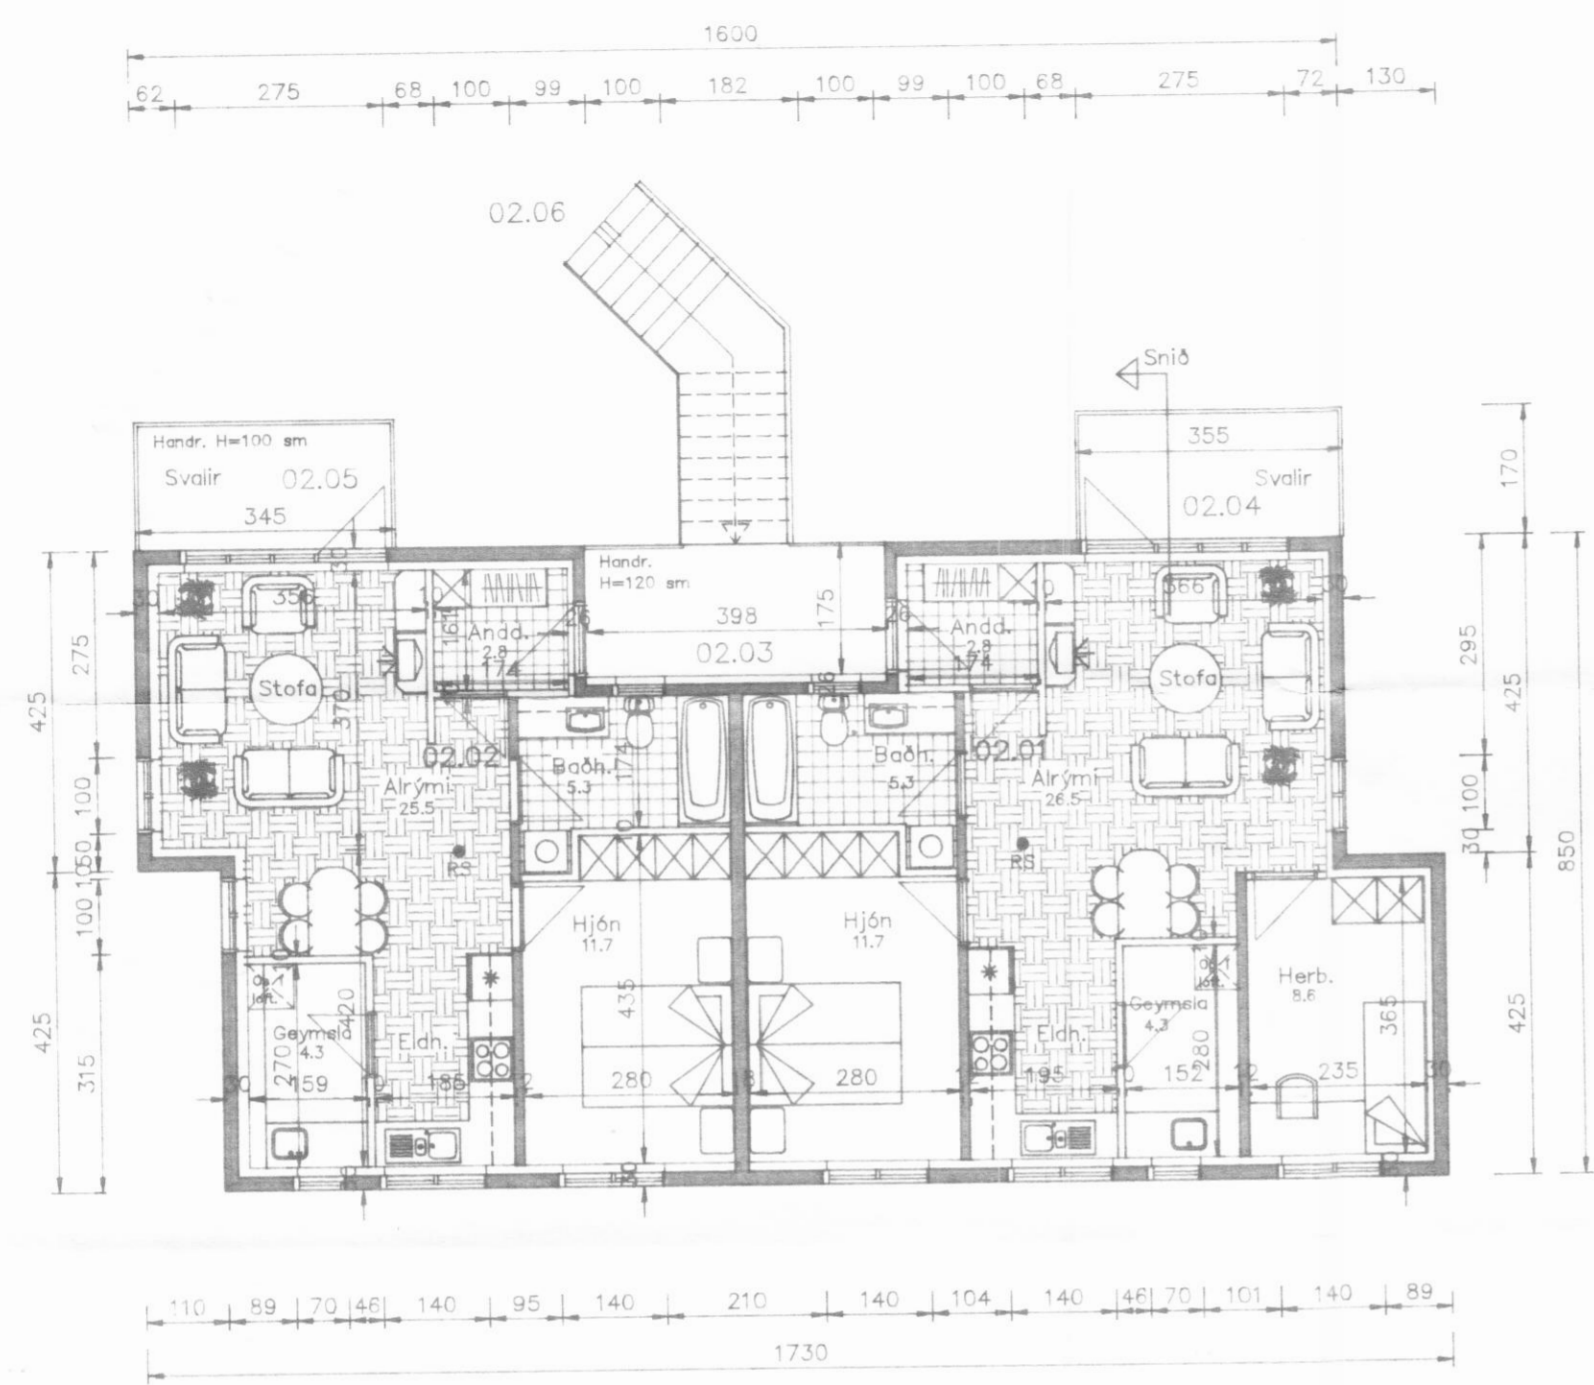

Grunnmynd 2. hæðar 1:100

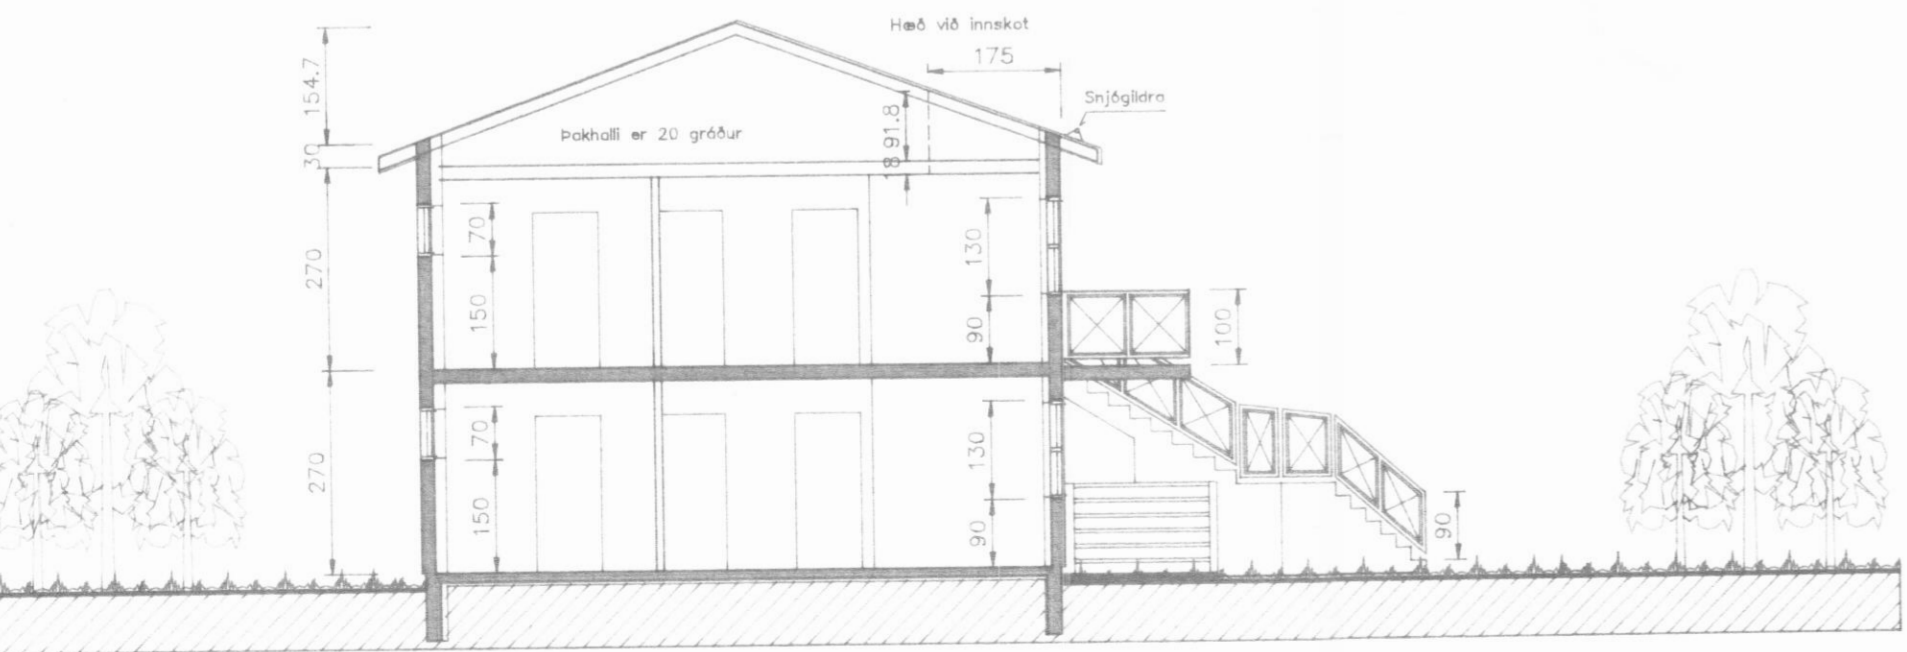

Sneiðing 1:100

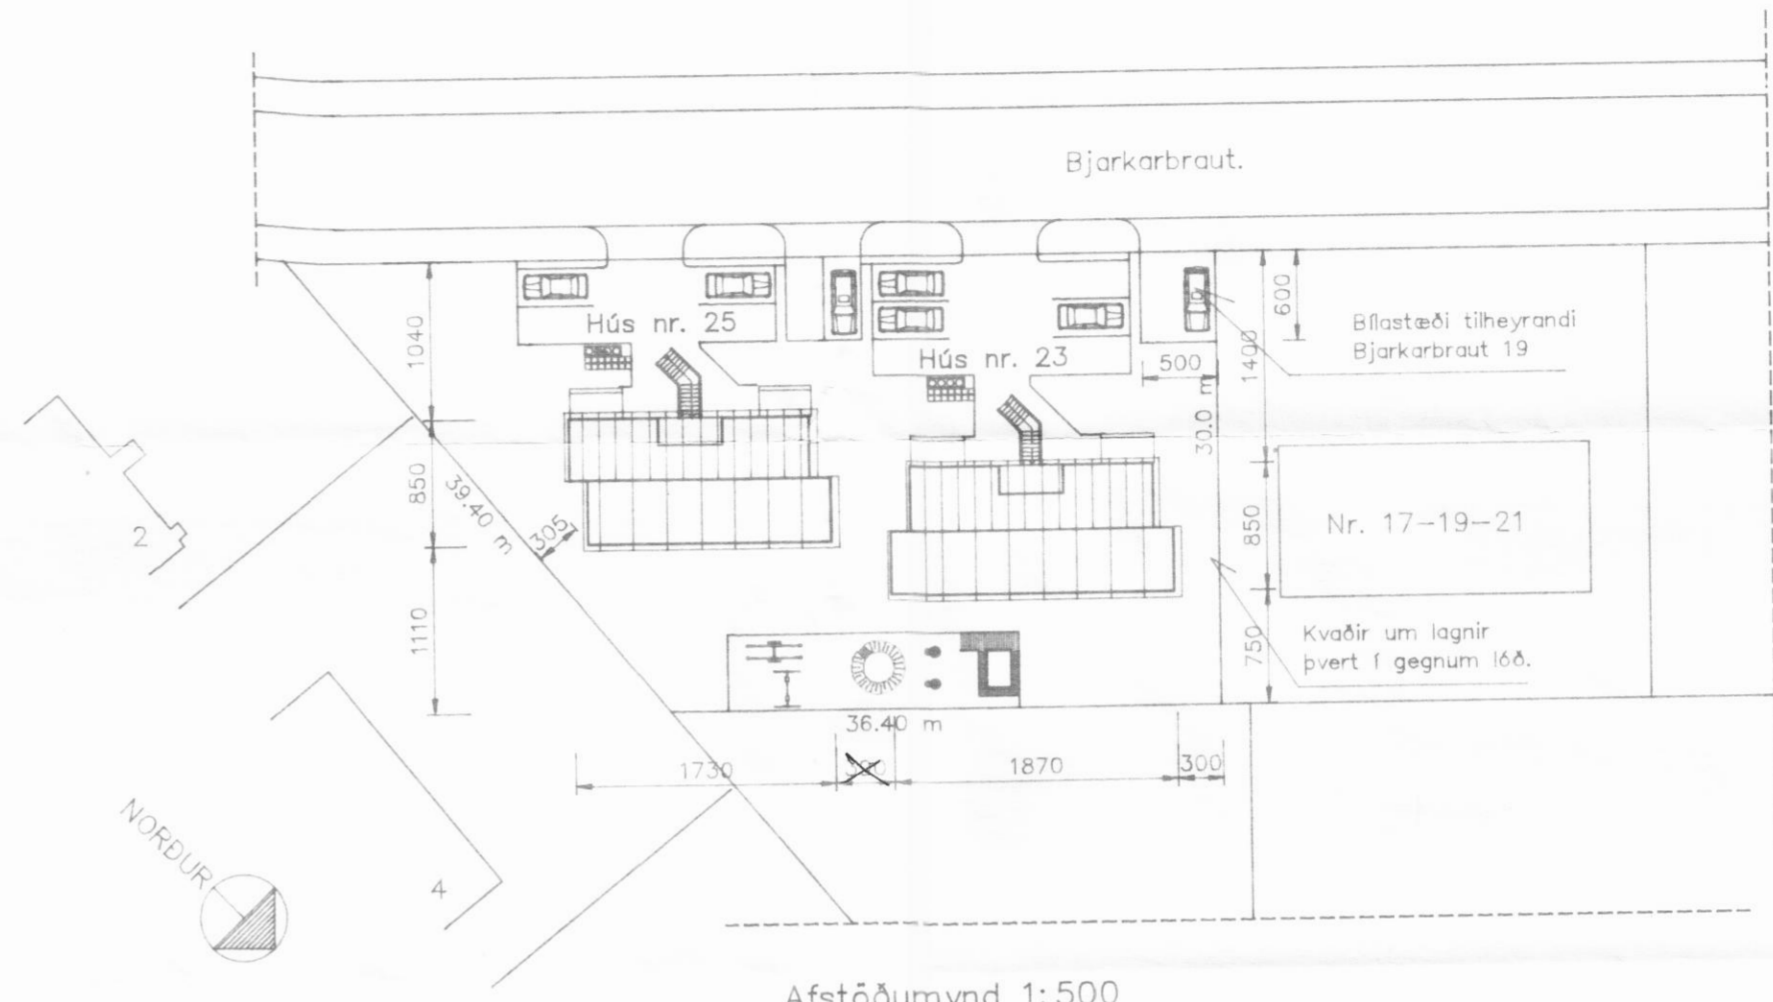

Afstöðumynd 1:500

Skráningatafla fyrir: Bjarkarbraut 25, Dalvík. Landnúmer: Unnið af: Ingi. Matshlutanúmer: 02 Dags: Sept. 1997

| Uppskipting og lýsing | | D0 | D1 | D2 | D3 | D4 | D5 | D5M | D6 | D7 | D8 | D9 | D10 | D11 | D12 | D14 | D15 | D16 | D17 |
|-----------------------|--------------|-------------------|----------------|------------|-------------------------|--------------------------|-----------------------|-------------------|--------------------------|------------------|-----------------|----------------------------|--------------------------|--------------------------|----------------------------------|-------------------------------|-------------------------------|-------------------------------|-------|
| Lokun | Rými hæð-röð | Notkun texti | Héðul- flokkun | Eignarhald | Botnflöt m ² | Milliflöt m ² | Stigar m ² | Op m ² | Bröttflöt m ² | Bröttflöt Sv<1,8 | Salahæð mín-max | Bröttó rúm- m ³ | Nettóflöt m ² | Hjálphlöt m ² | Glugga- og dyraop m ² | Birt flatarmál m ² | Birt flatarmál m ² | Skipta- rúmmál m ³ | |
| Mannvirkjalna | | | | | | | 401.0 | 0.0 | 0.0 | 265.0 | | 886.8 | 205.0 | 625.2 | 58.5 | 256.6 | | 547.7 | |
| Botnplata | | | | | | | 136.0 | 0.0 | | 136.0 | | | 367.2 | 105.8 | 156.8 | 30.5 | 127.6 | | 267.8 |
| A | 01 | 1. hæð | | | | | | | | | | | | | | | | 133.9 | |
| A | 0101 | flúð | N | 0101 | 63.8 | | | | 63.8 | | | 2.70 | 172.3 | 49.6 | | | | 63.8 | |
| A | 0102 | flúð | N | 0102 | 63.8 | | | | 63.8 | | | 2.70 | 172.3 | 49.6 | | | | 63.8 | |
| A | 0103 | ótigeymsla | N | X | 8.4 | | | | 8.4 | | | 2.90 | 22.7 | 6.6 | | | | | |
| B/C | 0104 | verönd | N | 0101 | 7.0 | | | | 7.0 | | | 2.90 | | | | | | | |
| B/C | 0105 | verönd | N | 0102 | 7.0 | | | | 7.0 | | | 2.90 | | | | | | | |
| A | 02 | 2. hæð | | | 129.0 | | 0.0 | 0.0 | 129.0 | | | 348.4 | 99.2 | 148.2 | 28.0 | 129.0 | | 279.8 | |
| A | 0201 | flúð | N | 0201 | 64.5 | | | | 64.5 | | | 2.70 | 174.2 | 49.6 | | | | 133.9 | |
| A | 0202 | flúð | N | 0202 | 64.5 | | | | 64.5 | | | 2.70 | 174.2 | 49.6 | | | | 133.9 | |
| B | 0203 | svalagangur | U | X | 7.0 | | | | 7.0 | | | 1.70 | 18.9 | | | | | 6.0 | |
| C | 0204 | svalir | N | 0201 | 6.0 | | | | 6.0 | | | 1.00 | 16.2 | | | | | 6.0 | |
| C | 0205 | svalir | N | 0202 | 6.0 | | | | 6.0 | | | 1.00 | | | | | | | |
| C | 0206 | útitróppur | U | X | | | 7.0 | | 7.0 | | | | | | | | | | |
| A | | þakrými þakflötur | F | X | 136.0 | | | | | | | 0.30-1.80 | 146.0 | | | 39.7 | | | |
| | | | | | | | | | | | | | 144.7 | | | | | | |

| Athugasemdir: | Eign | Birt flatarmál m ² | Skiptarúmmál m ³ | Skipting % |
|---|--------------|-------------------------------|-----------------------------|---------------|
| í hjúpflæti þakrýmis og þakflæti er reiknað með rými yfir svalagangi. | 0101 | 63.80 | 133.92 | 24.45 |
| | 0102 | 63.80 | 133.92 | 24.45 |
| | 0201 | 64.50 | 139.92 | 25.55 |
| | 0202 | 64.50 | 139.92 | 25.55 |
| | Alls: | 256.60 | 547.68 | 100.00 |

ATH.....
 í geymslum flúða á 2. hæð er komið fyrir hlerum til uppgöngu í þakrými.
 Stærð ops er 60 x 60 sm og skulu hlerar einangraðir og í þá sett rakasperra.

H.S.Á. TEIKNISTOFA / HARALDUR ÁRNASON
 DALSBRAUT 1 - 600 AKUREYRI - Sími 462-5777 / KT. 120149-2539
Hav. Arnason

VERKHEITI: Bjarkarbraut 25, Dalvík.

| | | | |
|------------------|--|---------|----------|
| HEITI TEIKNINGAR | Grunnmynd 2. hæðar, sneiðing og afstöðumynd. | VERK NR | 97-405 |
| HANNAD | HÁ | TEIKNAD | HÁ |
| YFIRFARID | | DAGS | Júlí '97 |
| BREYTT | | KVARDI | 1:100 |