




Útlit suðurhlíð
1:100

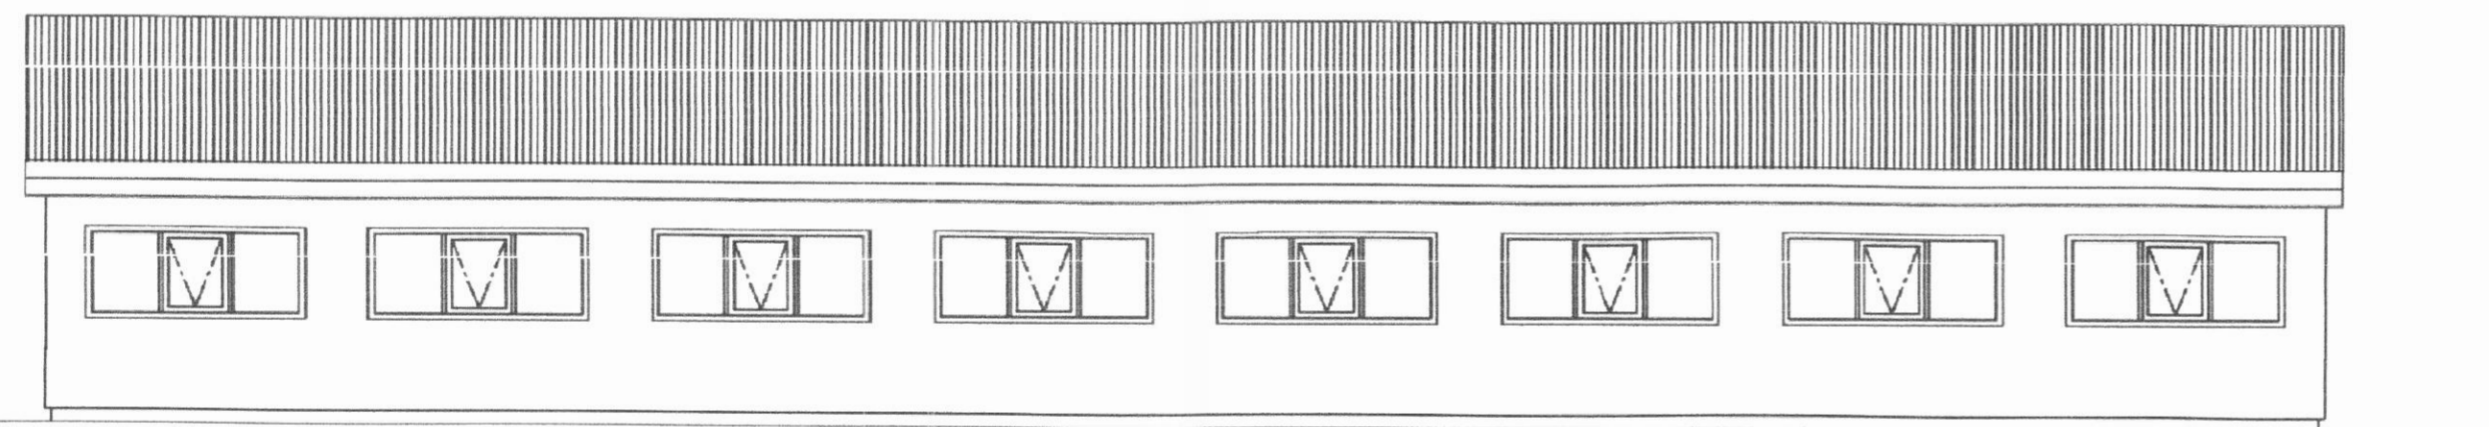



Útlit norðurhlíð
1:100

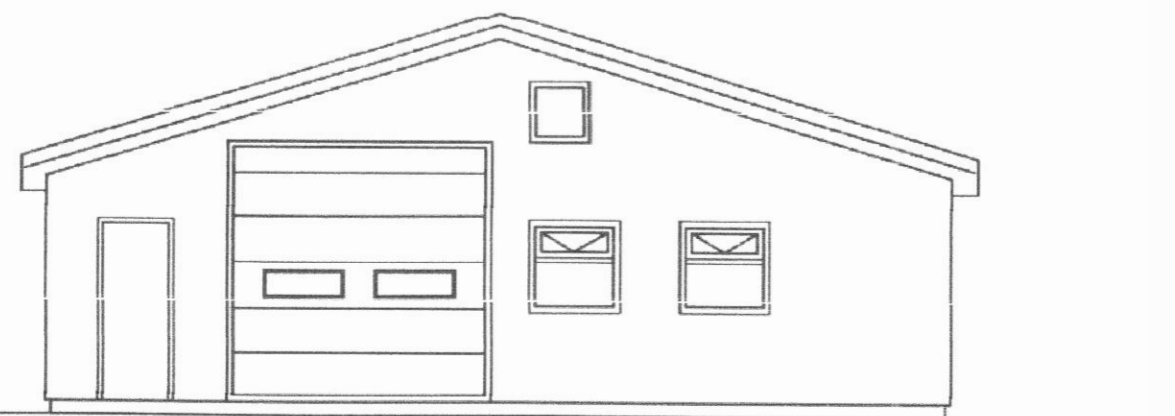


Útlit austurhlíð
1:100

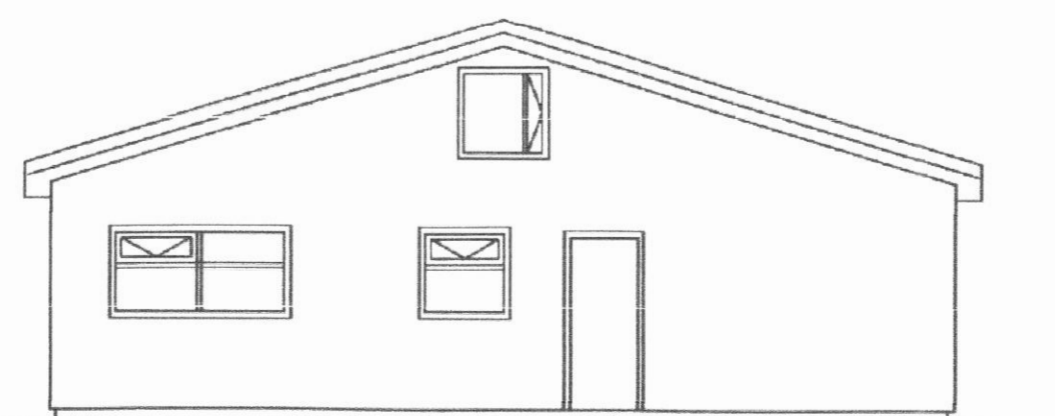

Útlit vesturhlíð
1:100

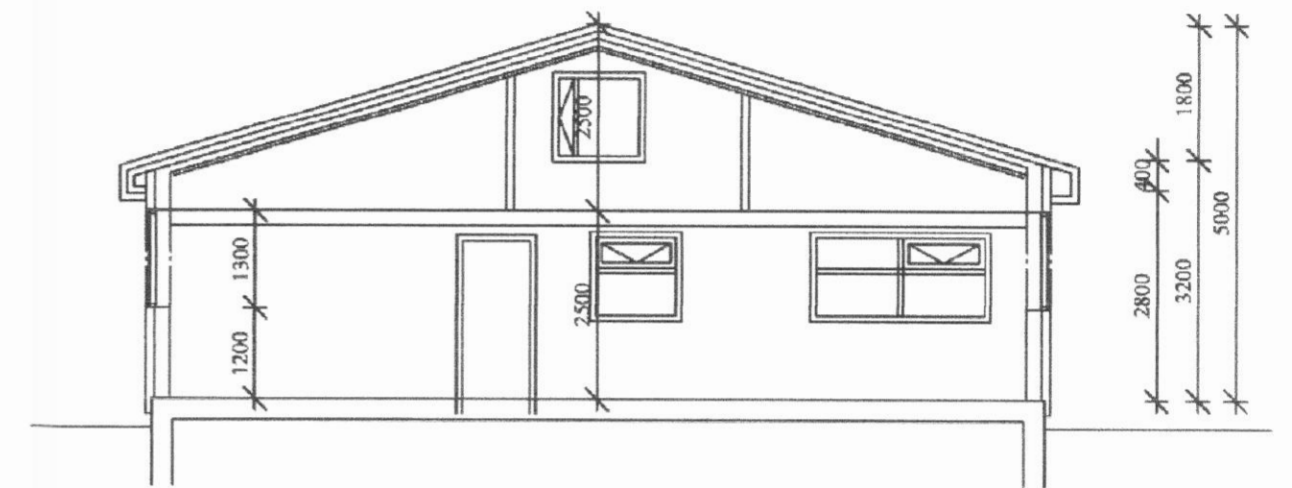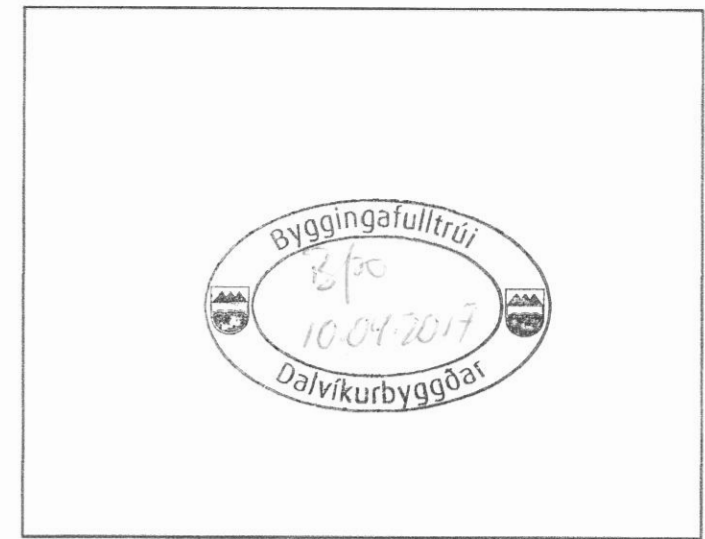

Snið A:A
1:100

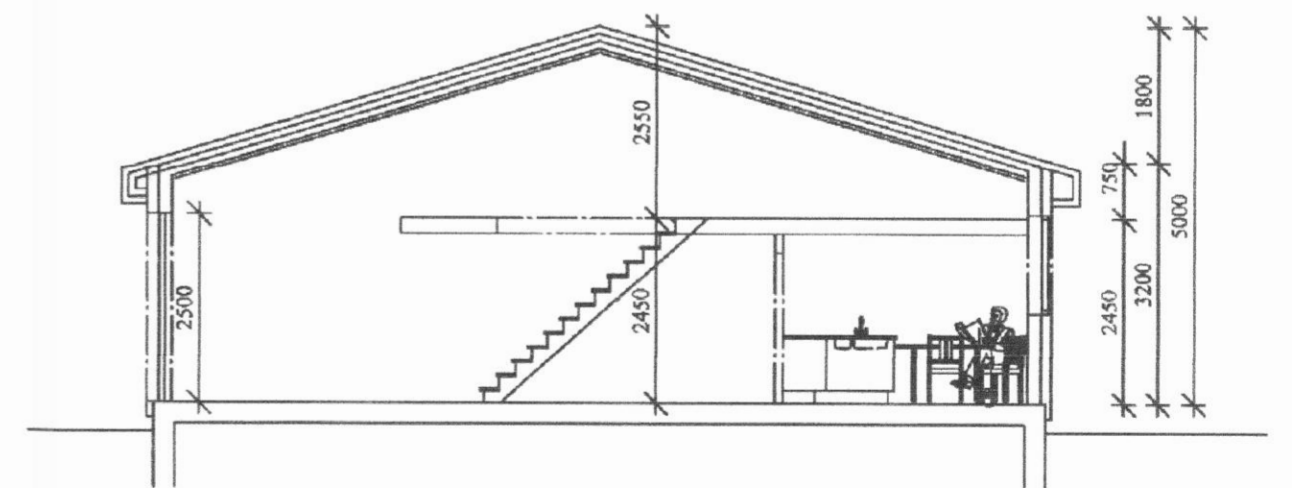

Snið B:B
1:100

KRISTJÁN ELDJÁRN HJARTARSON Byggingafræðingur kt. 100956-3309 T.ÖRN SVARFADARDAL Sími: 466-1655 e-mail: keid@simnet.is GSM: 846-3390	Grundargata 9 Dalvík	17-008
	Teikning v/ eignaskiptayfirtýsingar Reyndarteikning ÚTLITSMYND OG SNIÐ	99-102
mkv. 1:100 teiknað. KELD	dags. 03.04.2017	