


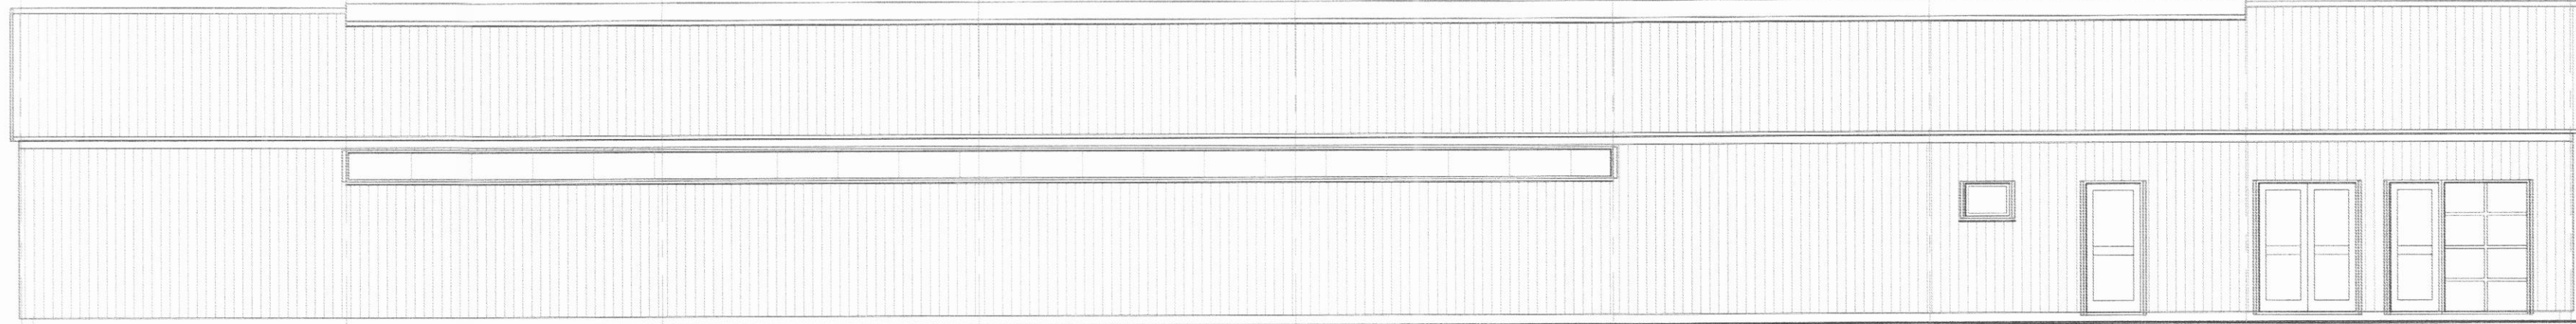


Útlit norðaustur hlið
M 1:100




Útlit suðvestur hlið
M 1:100



Útlit norðvestur hlið
M 1:100

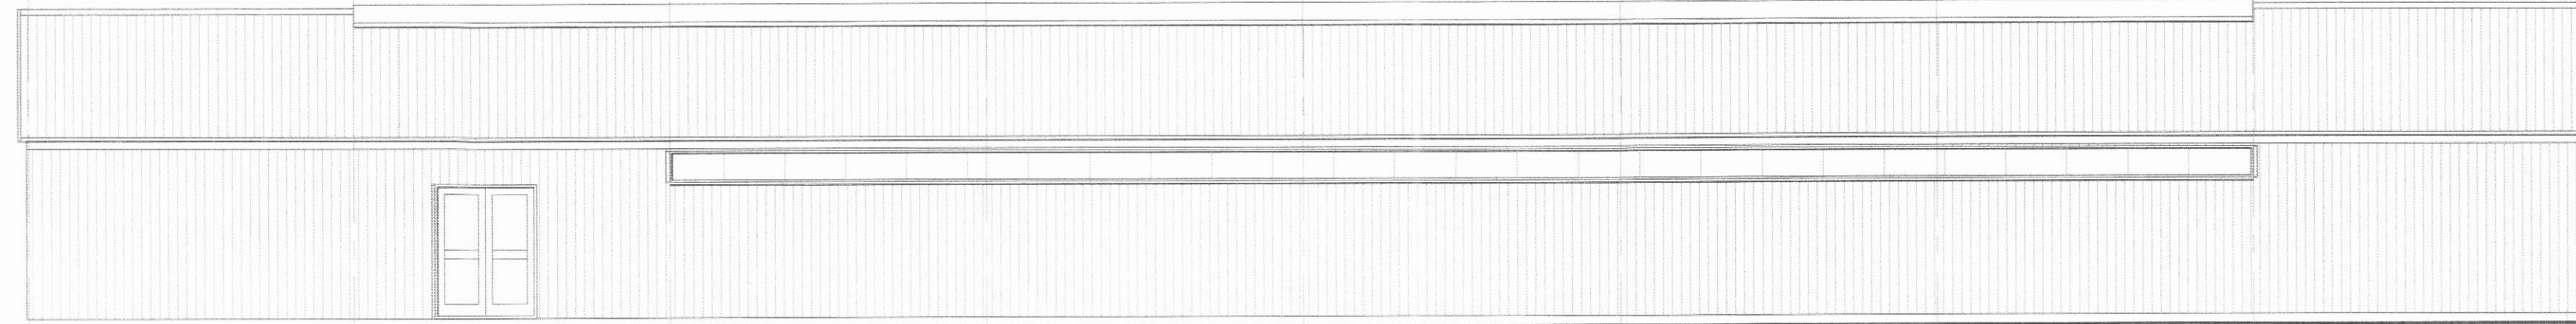

Útlit suðaustur hlið
M 1:100

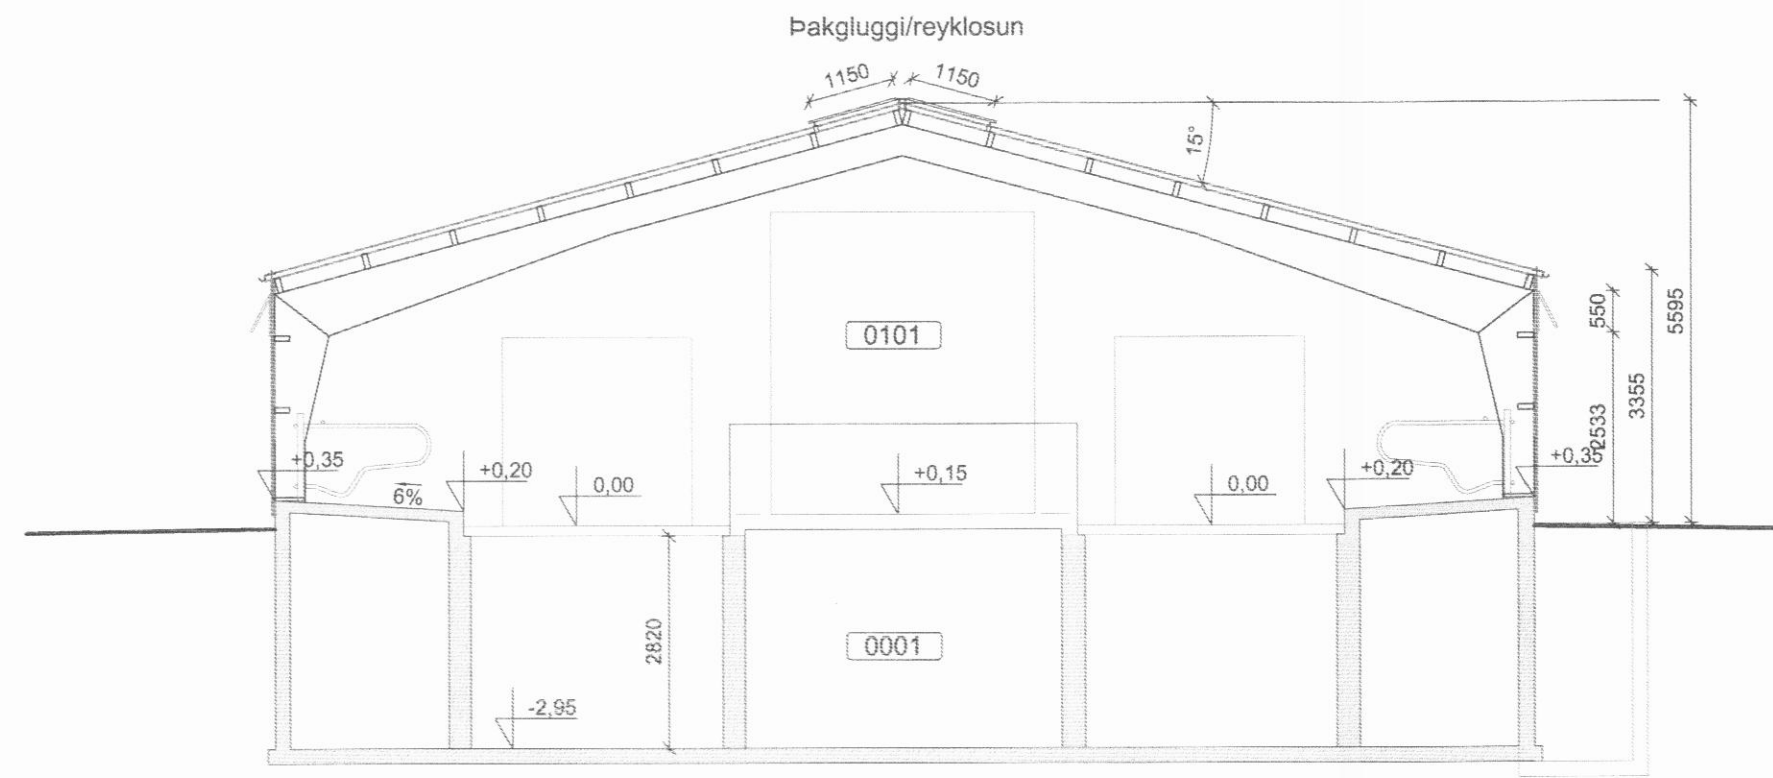

A Sneiðing
M 1:100



ADALHÖNNUÐUR

ÚTG. DAGS. ÚTGAFURERILL. HANNAÐ TEIKN. YFIRF.

Lýðing



Göngustaðir, Svarfaðardal
621 Dalvík
Fjós

Aðaluppdráttur
Útlit
Sneiðing

TEIKNUNUMER	BLAÐSTÆRÐ	HANNAÐ	Landaölpi
2345-045	A1	TEIKNAD	SSi
--_0_02-02		YFIRFARID	GH

DAGS.	MELIUVARID	ÚTGÁFA
-------	------------	--------

27.03.2017	1:100	A
------------	-------	---

SAMÞYKKIR
Kennitala: Guðmundur Hjaltason kl. 070966-5579

