




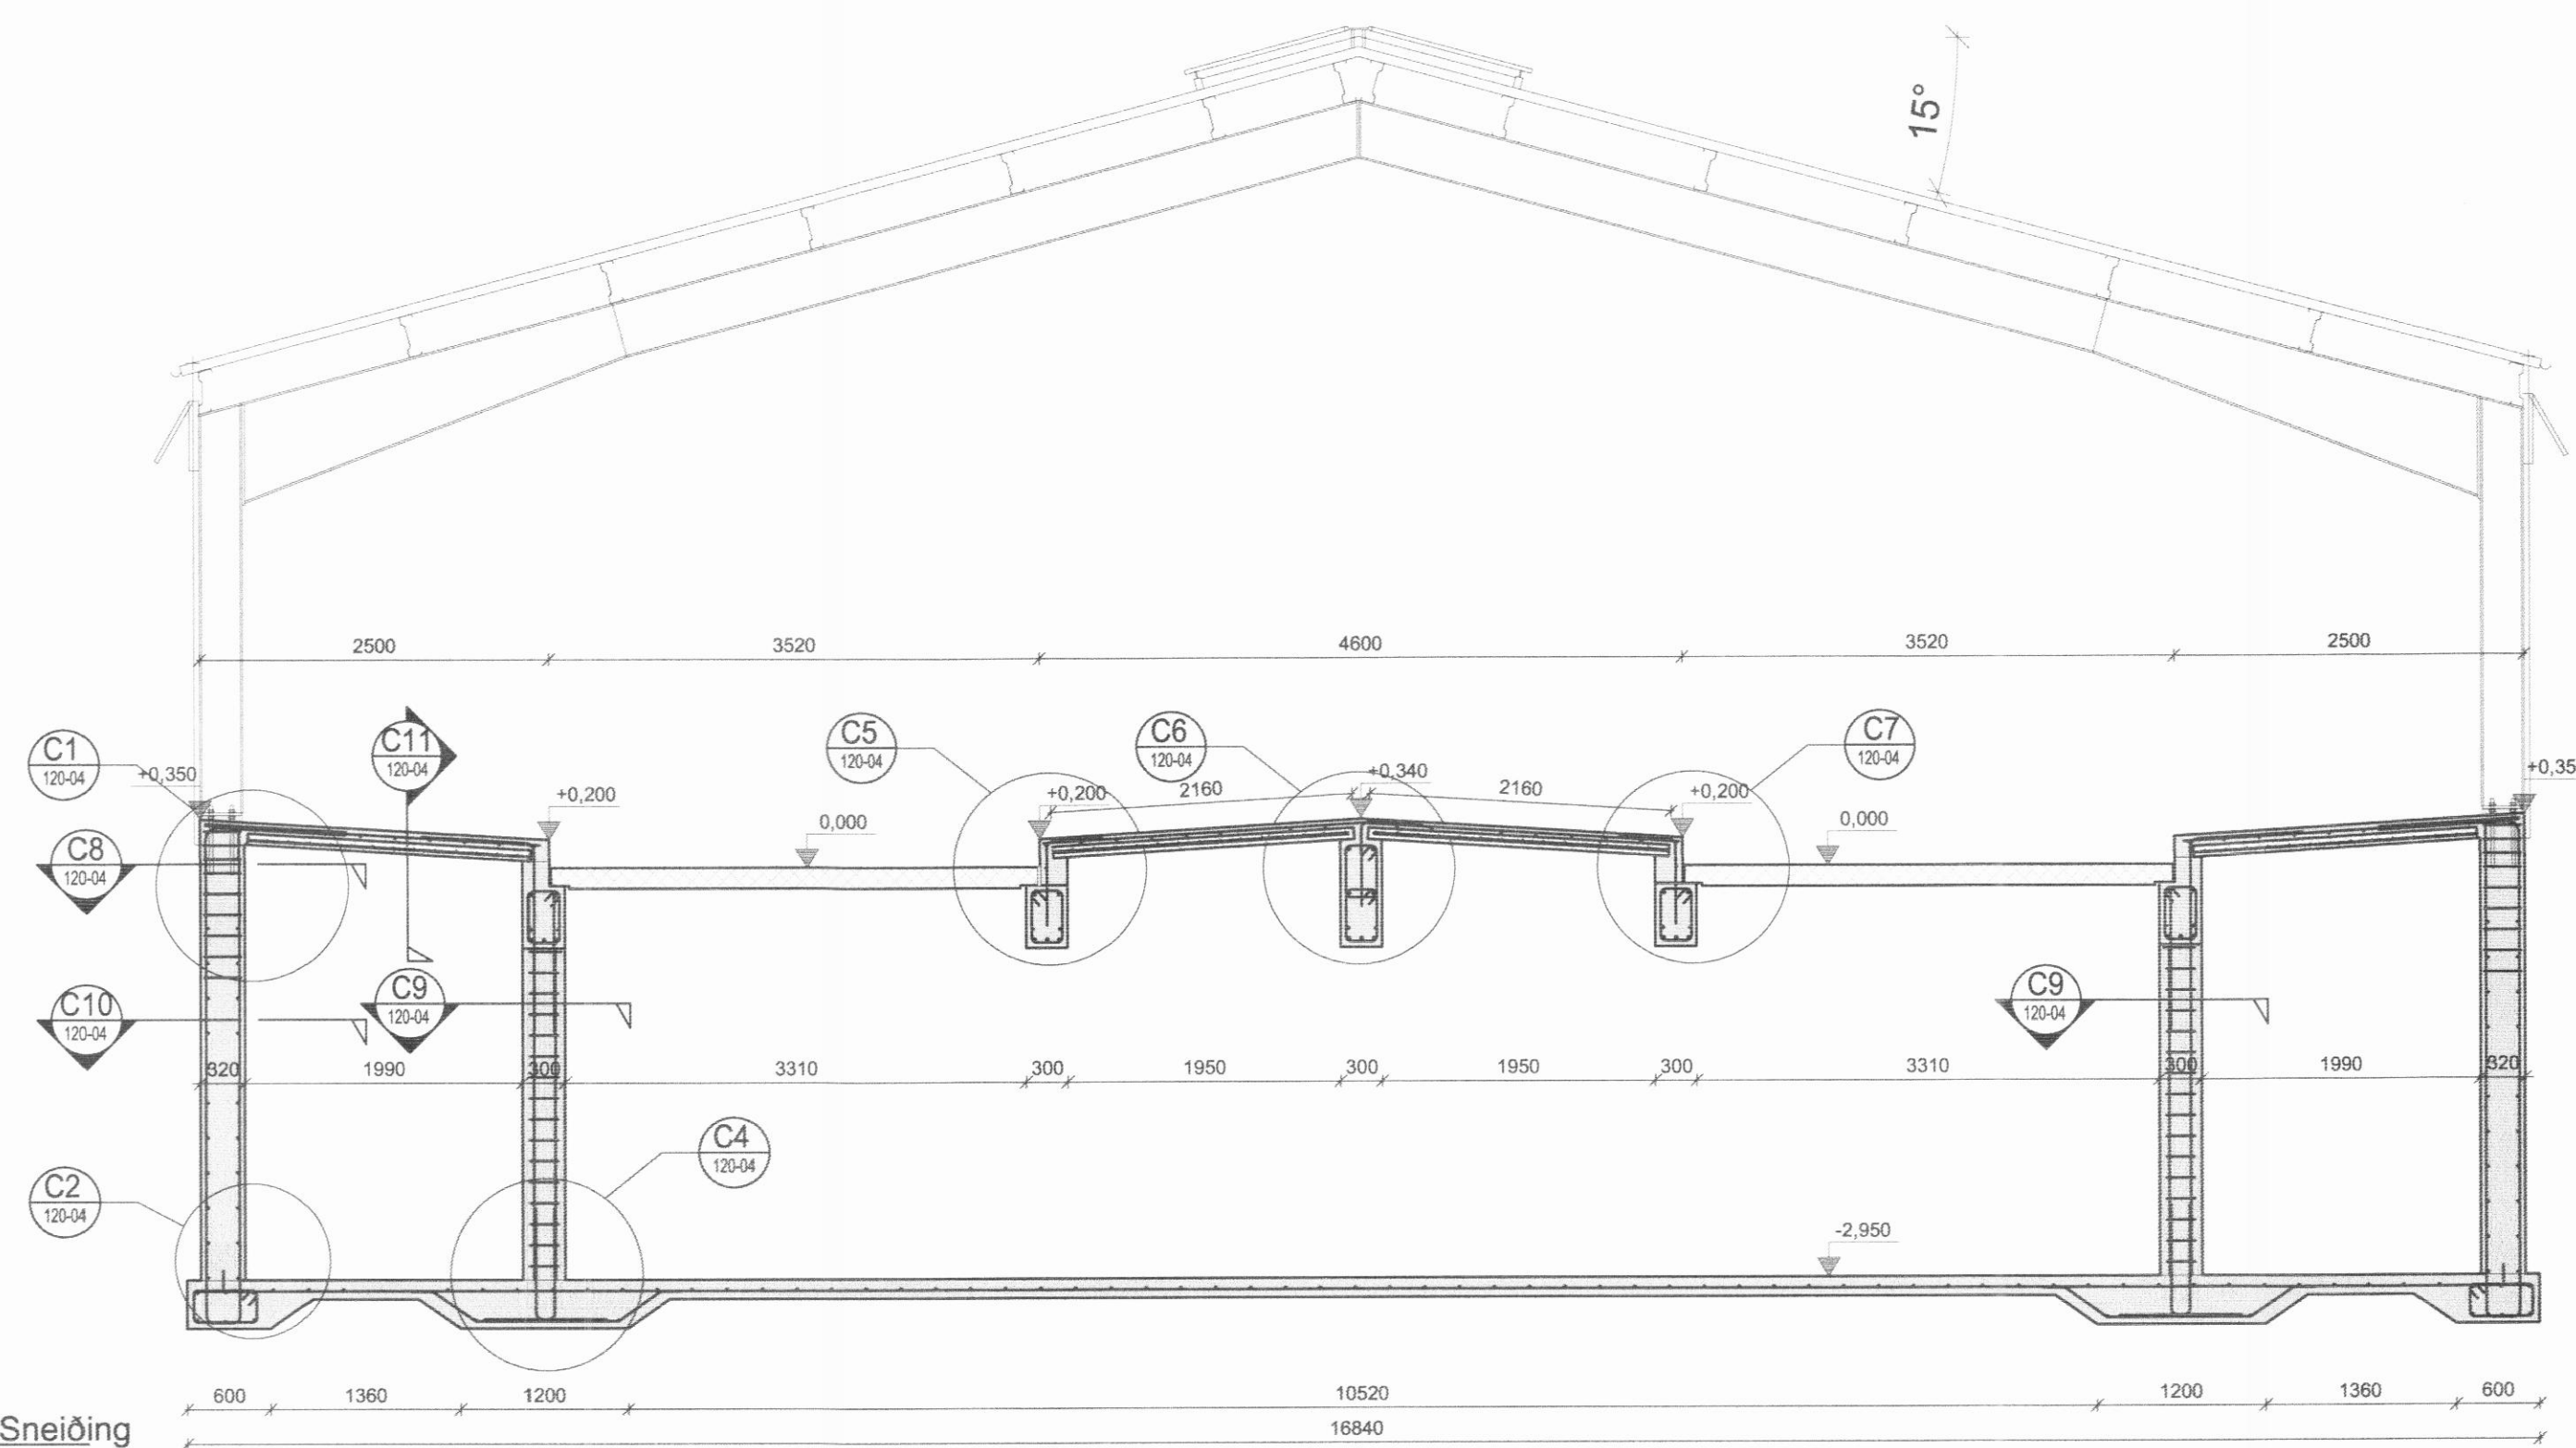


C Sneiðing
M 1:50

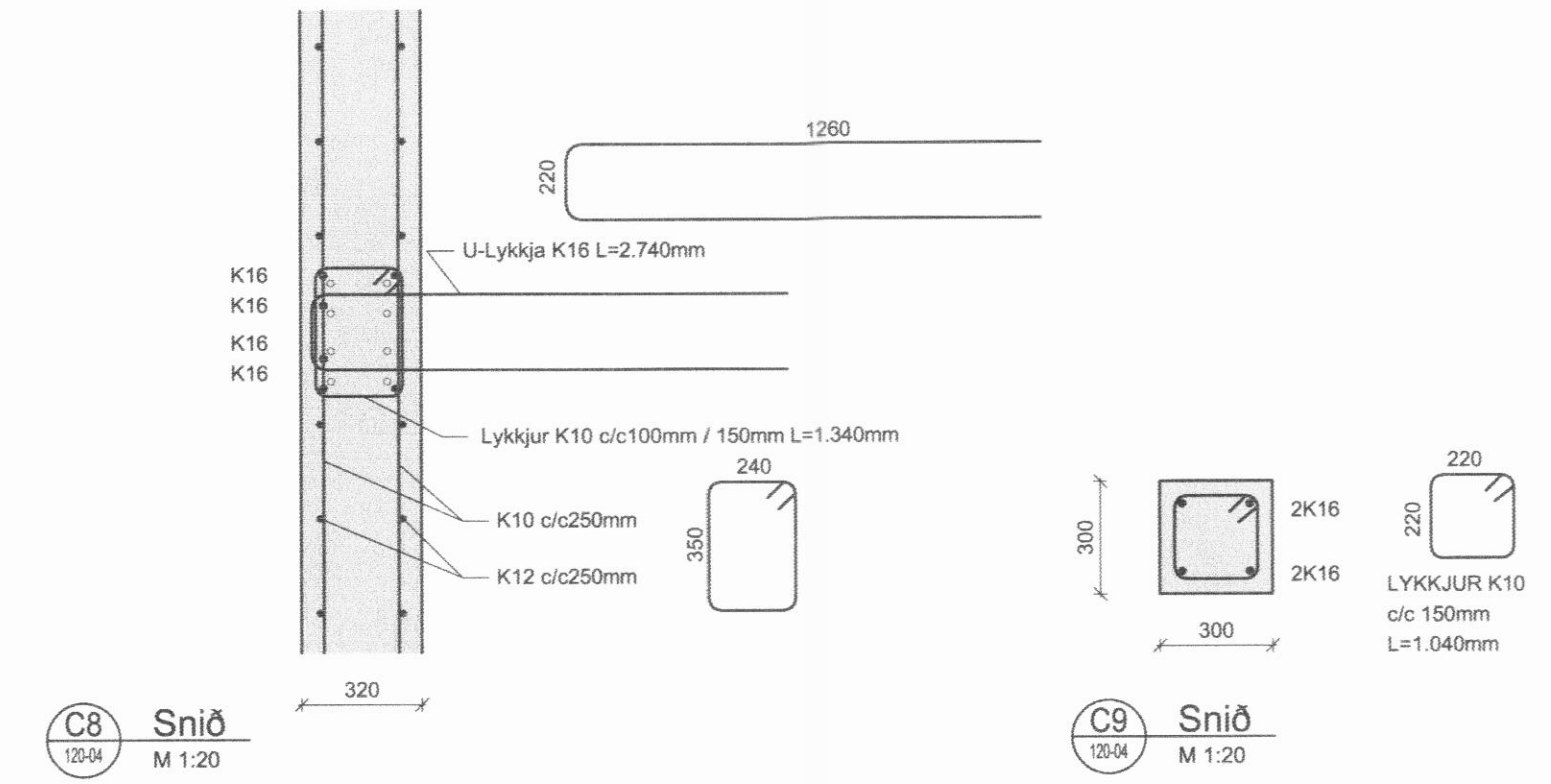

C8 Sneið
M 1:20

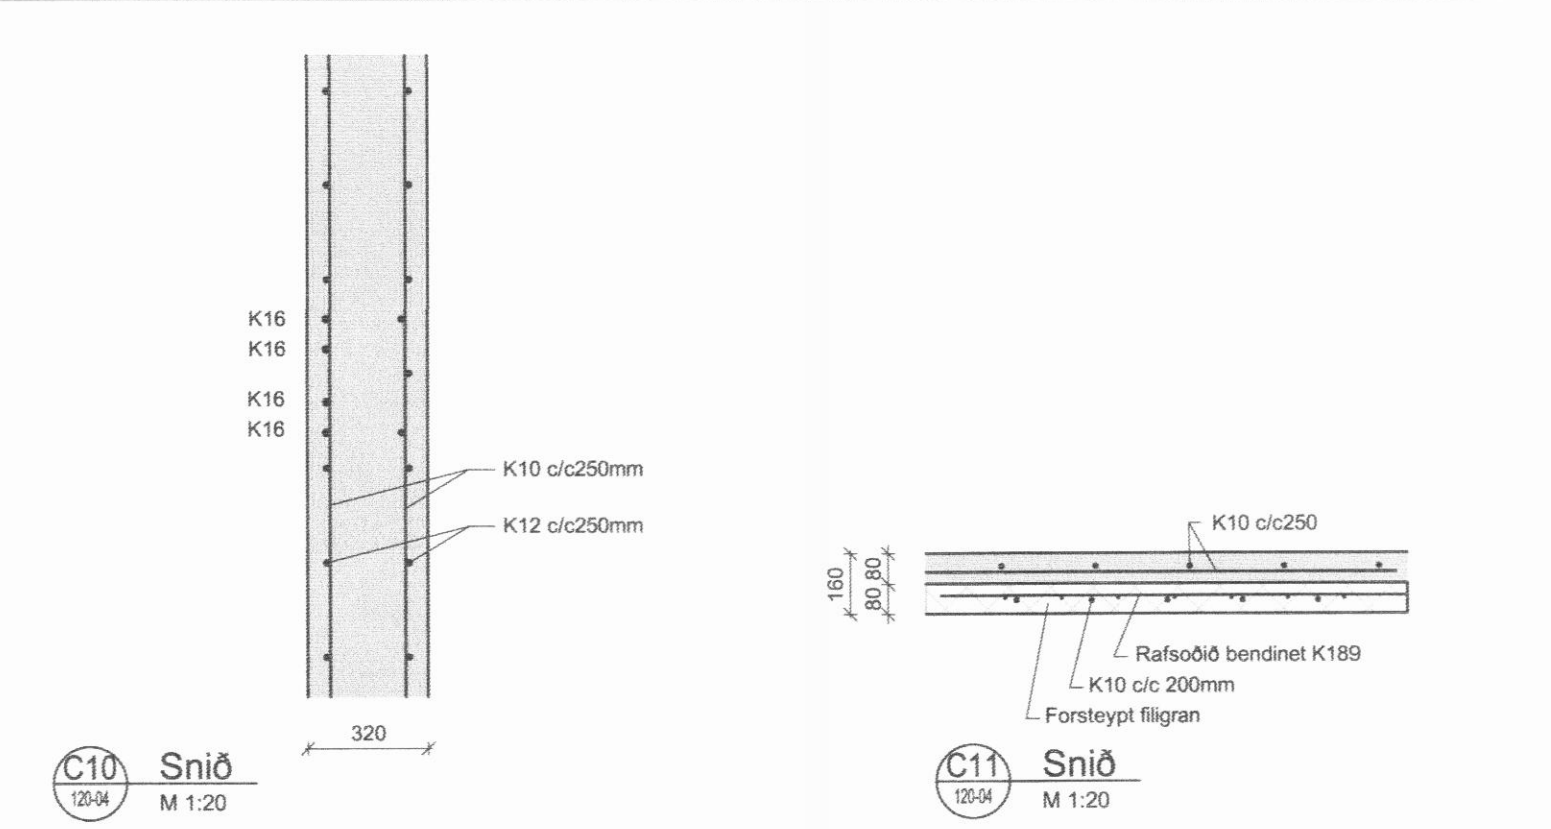


C9 Sneið
M 1:20

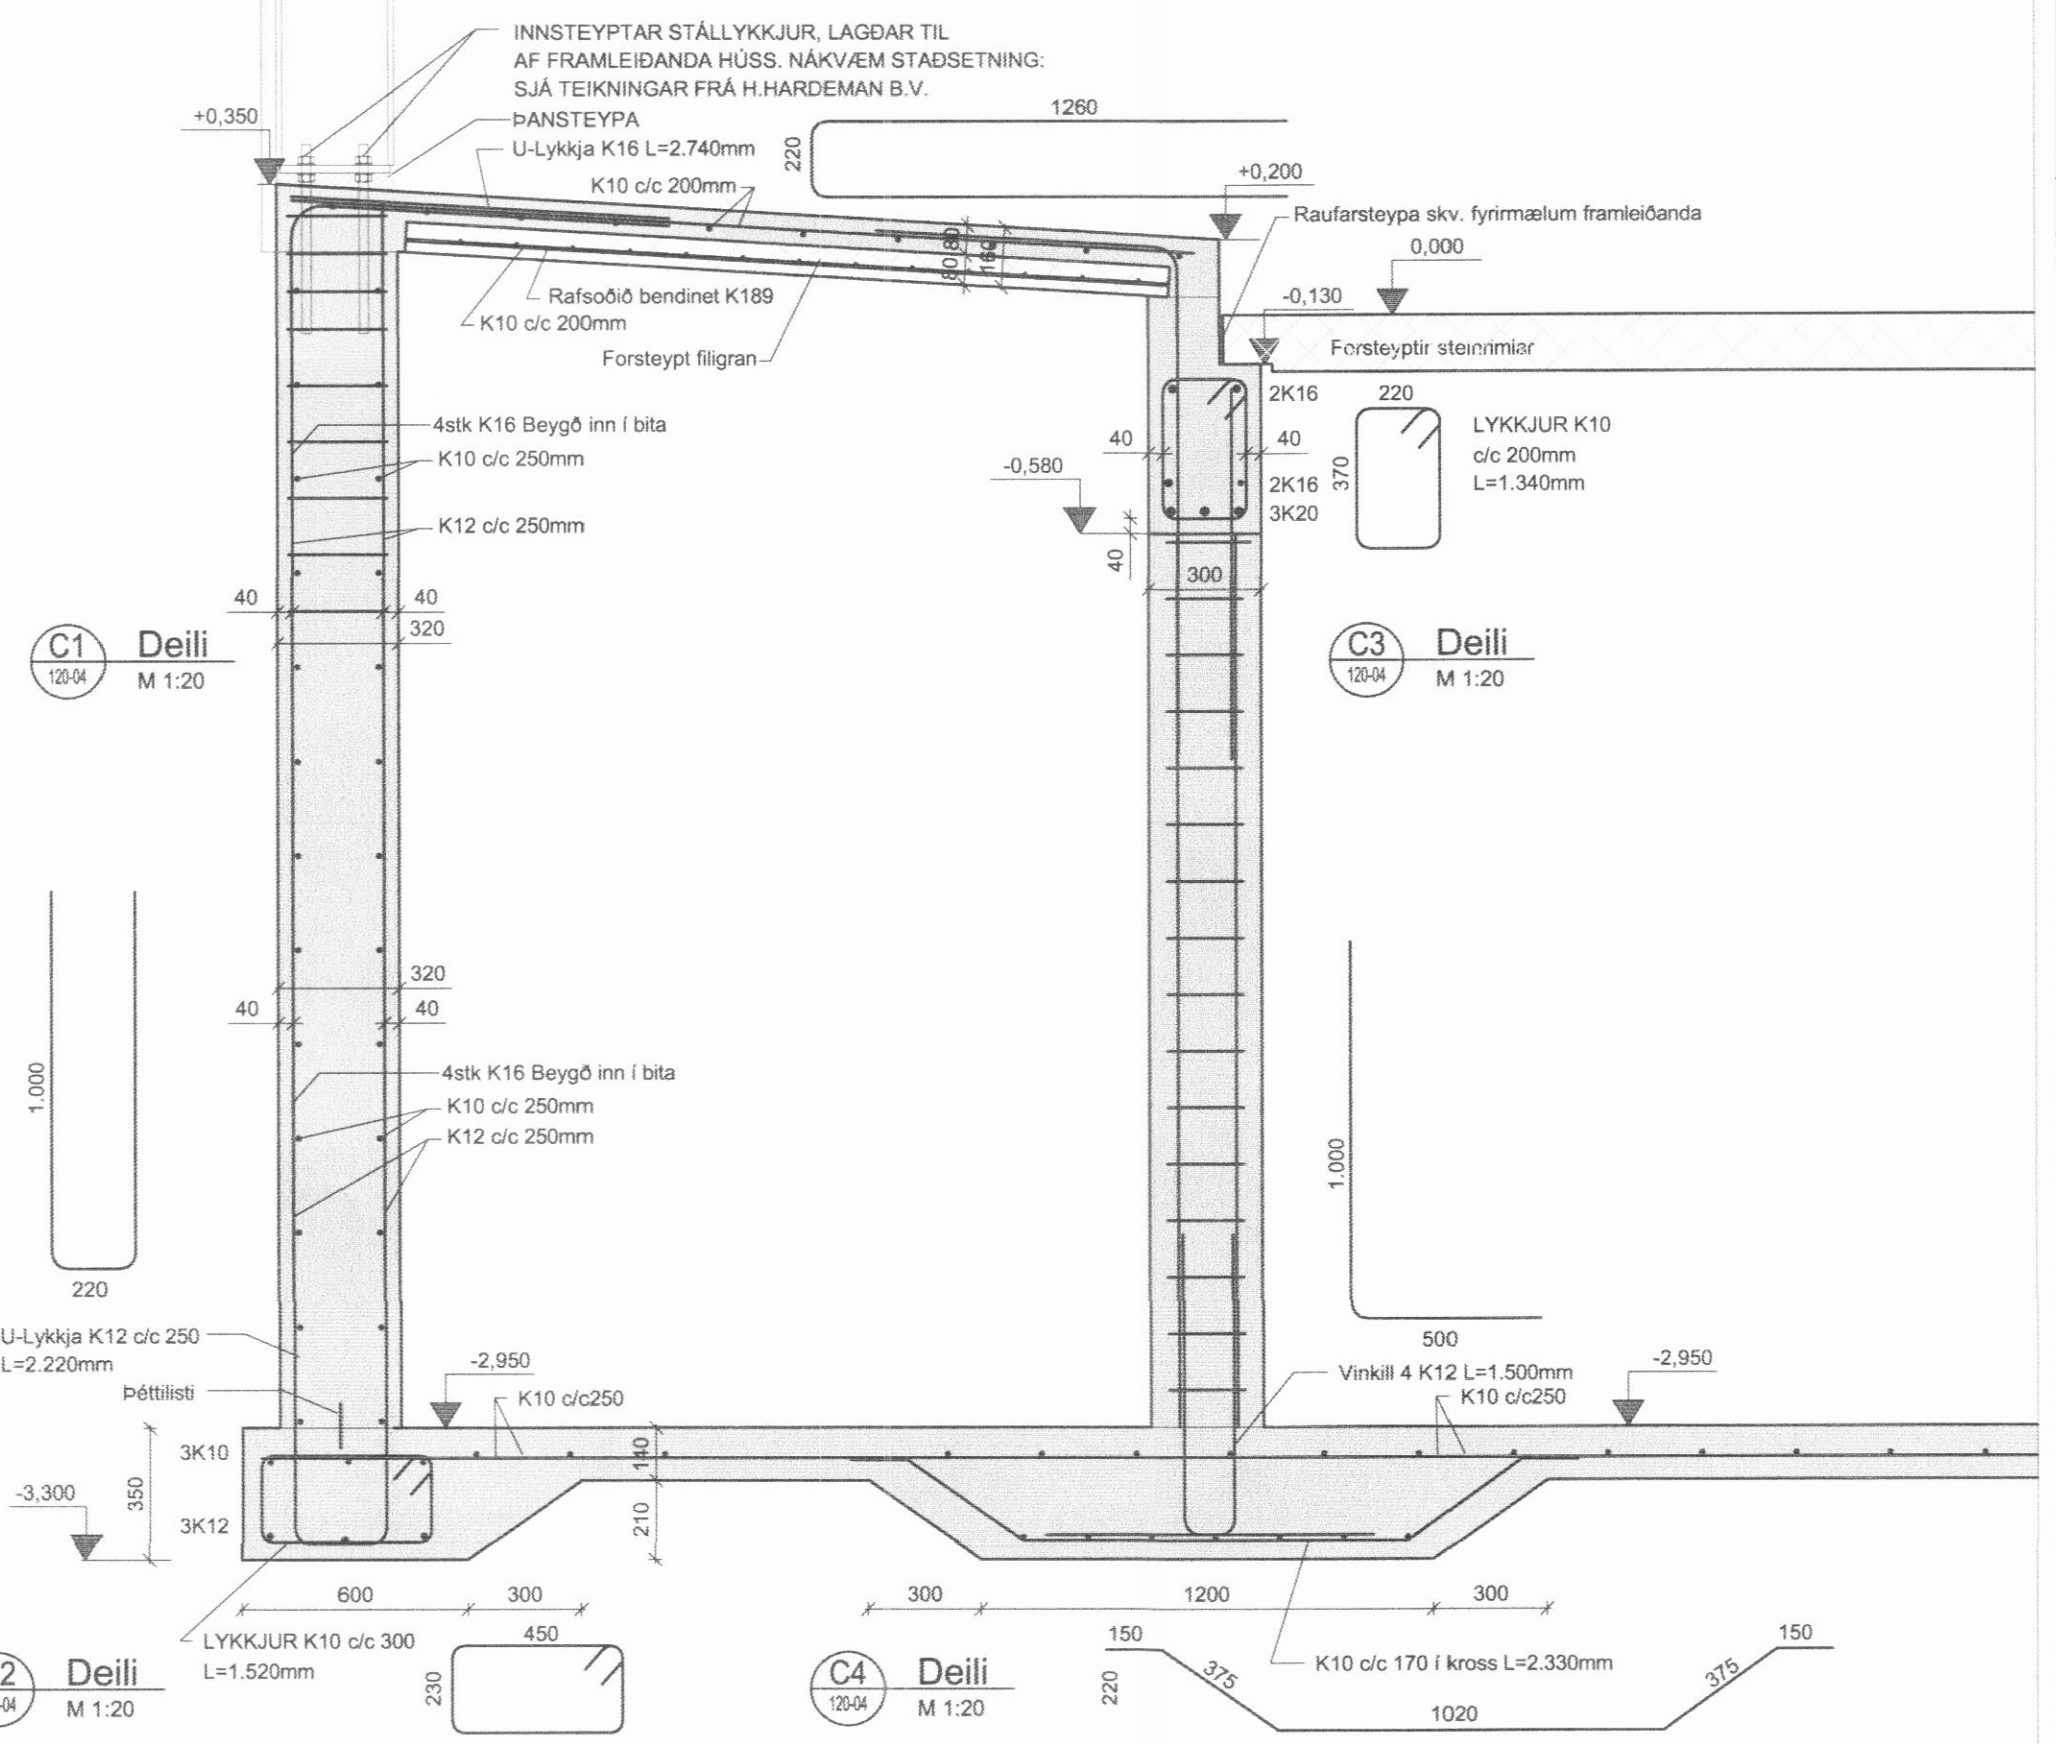

C1 Deili
M 1:20


C3 Deili
M 1:20

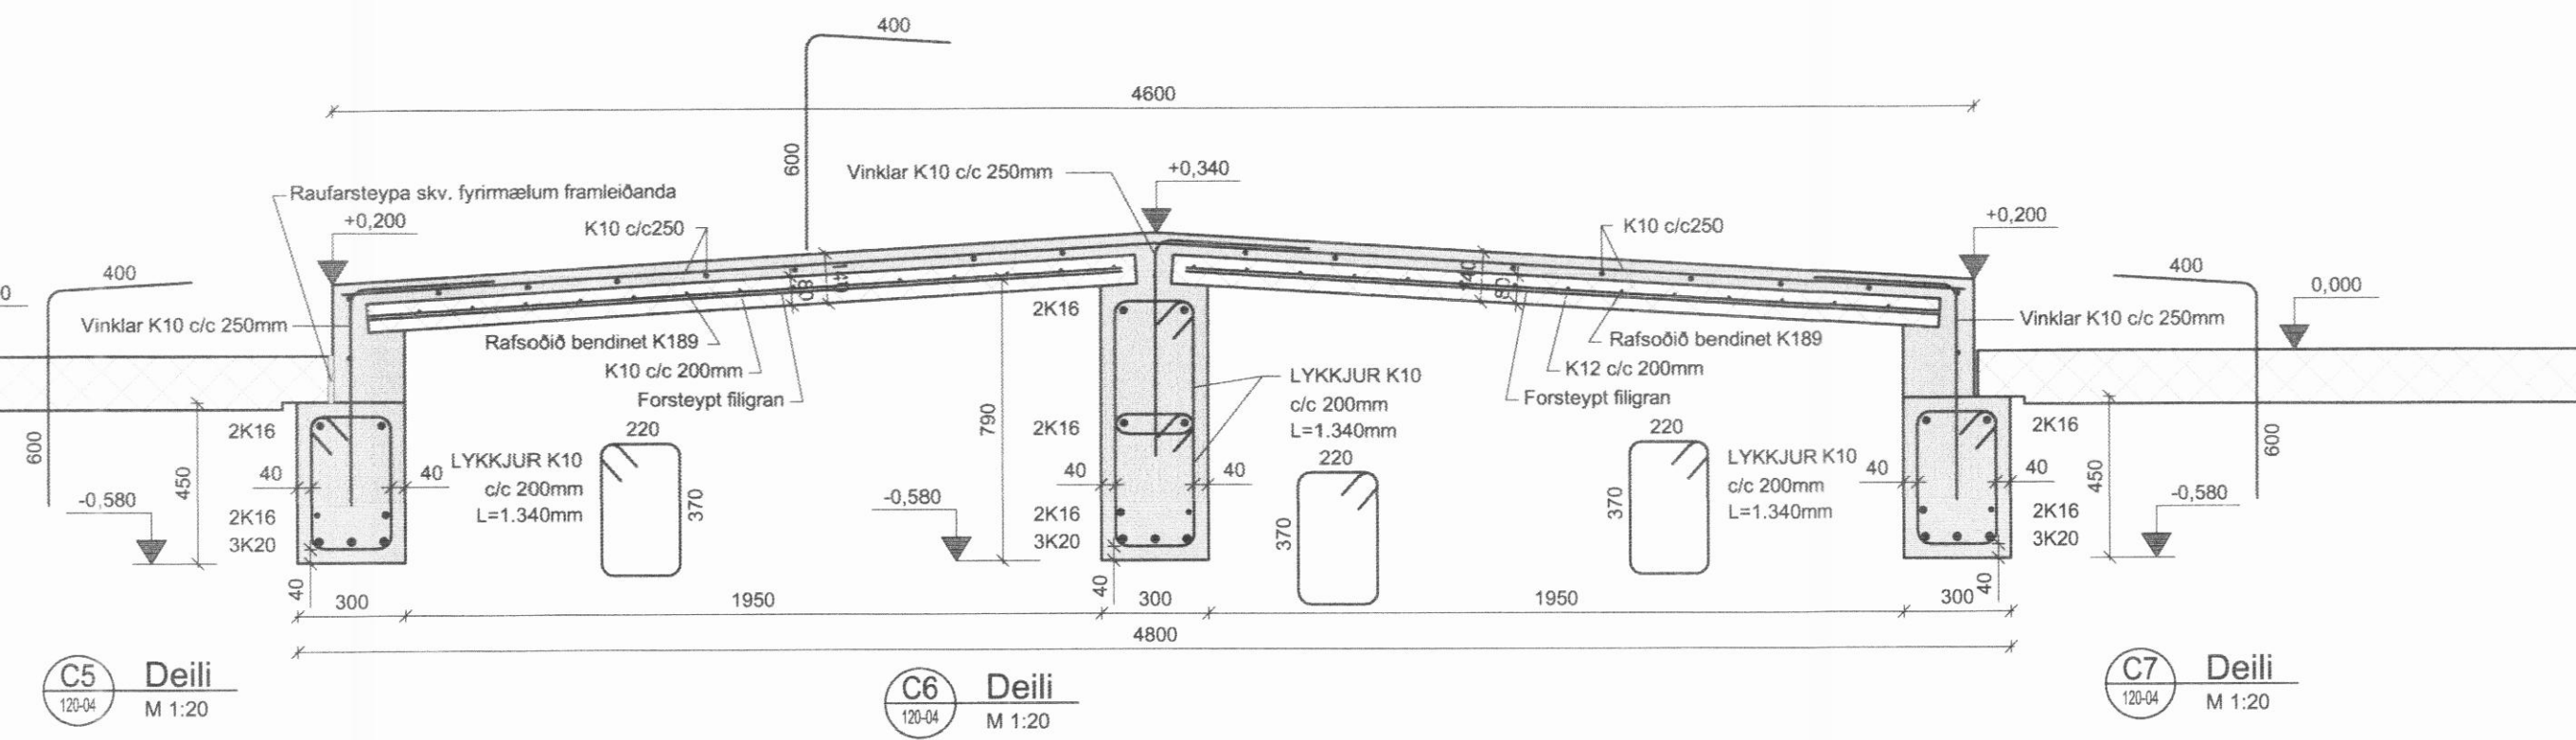

C5 Deili
M 1:20

C6 Deili
M 1:20

C7 Deili
M 1:20

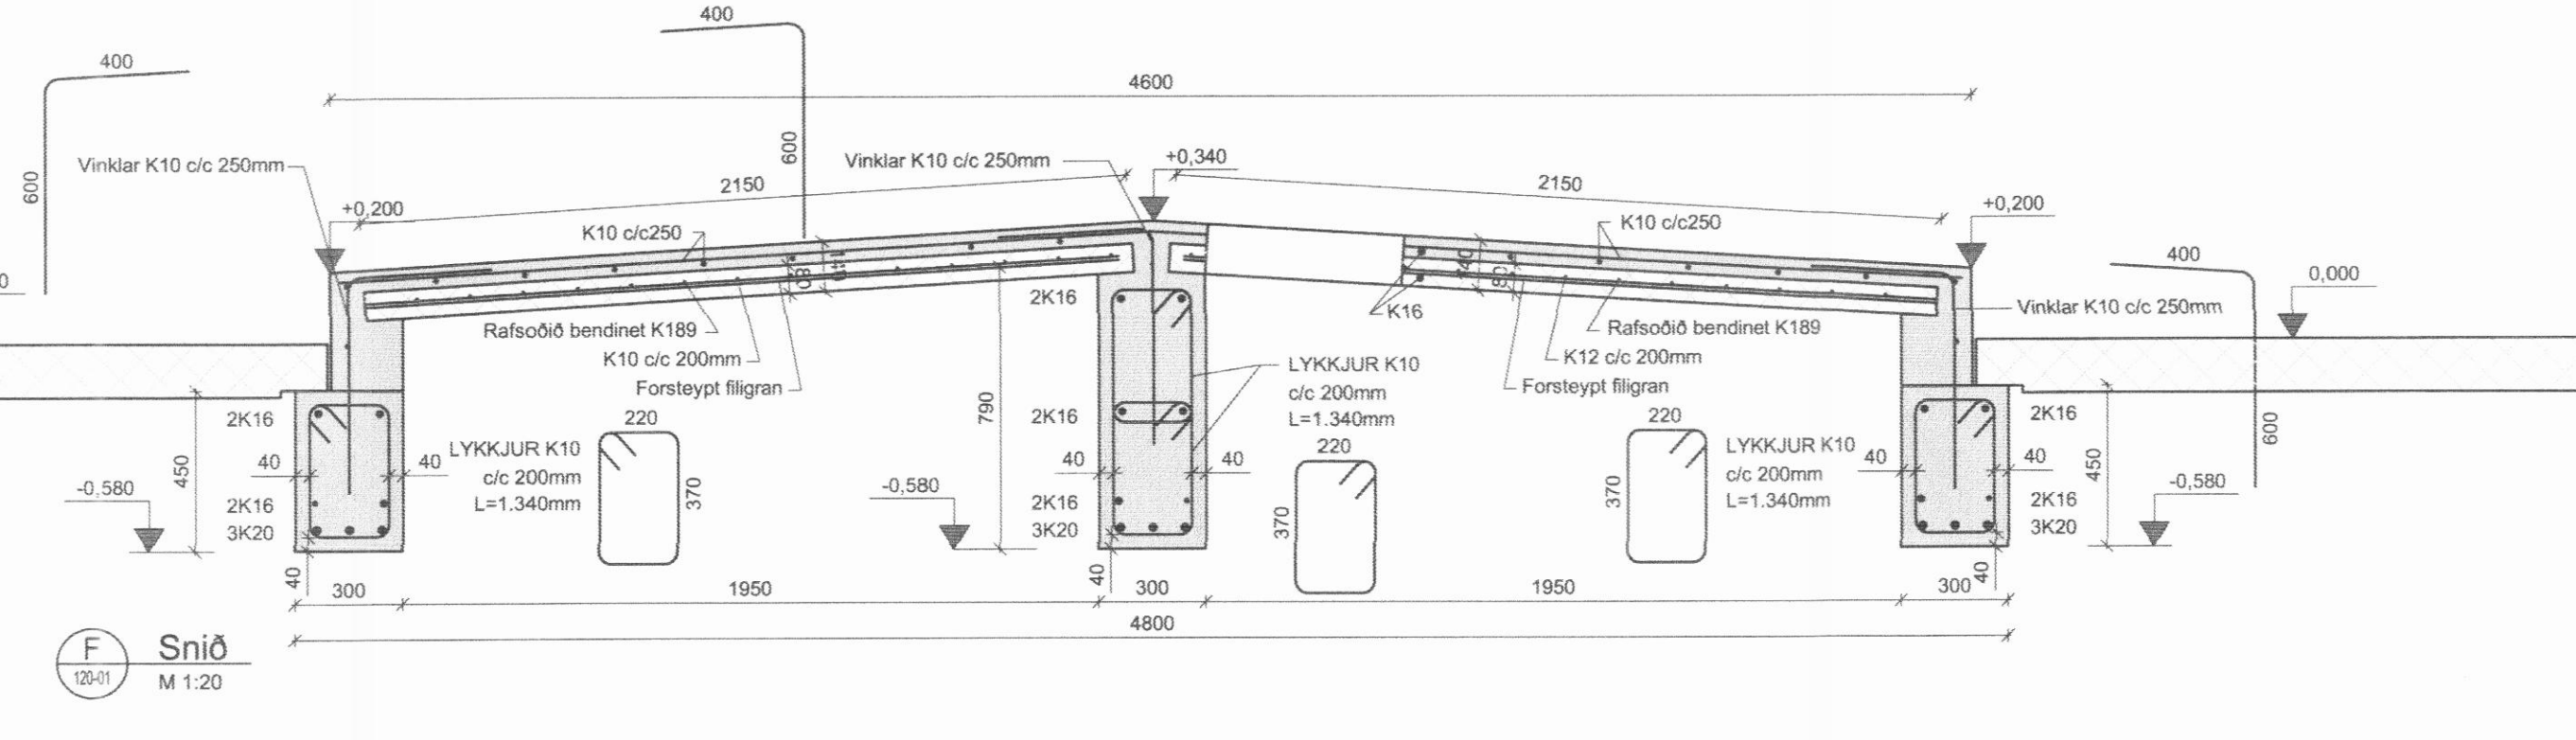

C2 Deili
M 1:20

C4 Deili
M 1:20



ADALHÖNNULUR
ÚTG. DAGS. ÚTGÁUFERILL HANNAÐ TEIKN. YFRIF.

Lýkingmynd

EFLA
VERKFRÆÐISTOFA
Sími: 412 6000 www.effa.is

Göngustaðir, Svarfaðardal
621 Dalvík
Fjós
Burðarvirki
Snið
Snið og deili

TEIKNINGUMÉR	BLAÐSTÆRD	HANNAÐ:	GH
2345-045	A1	TEIKNAD:	GH
--120-04		YFRIFARID:	
DAGS.	MÆLIKVARÐI	ÚTGÁFA	
31.5.2017	1:50 1:20		A

SAMÞYKKT: *[Signature]*
Kennitala: Guðmundur Hjaltason kt. 070966-5579