




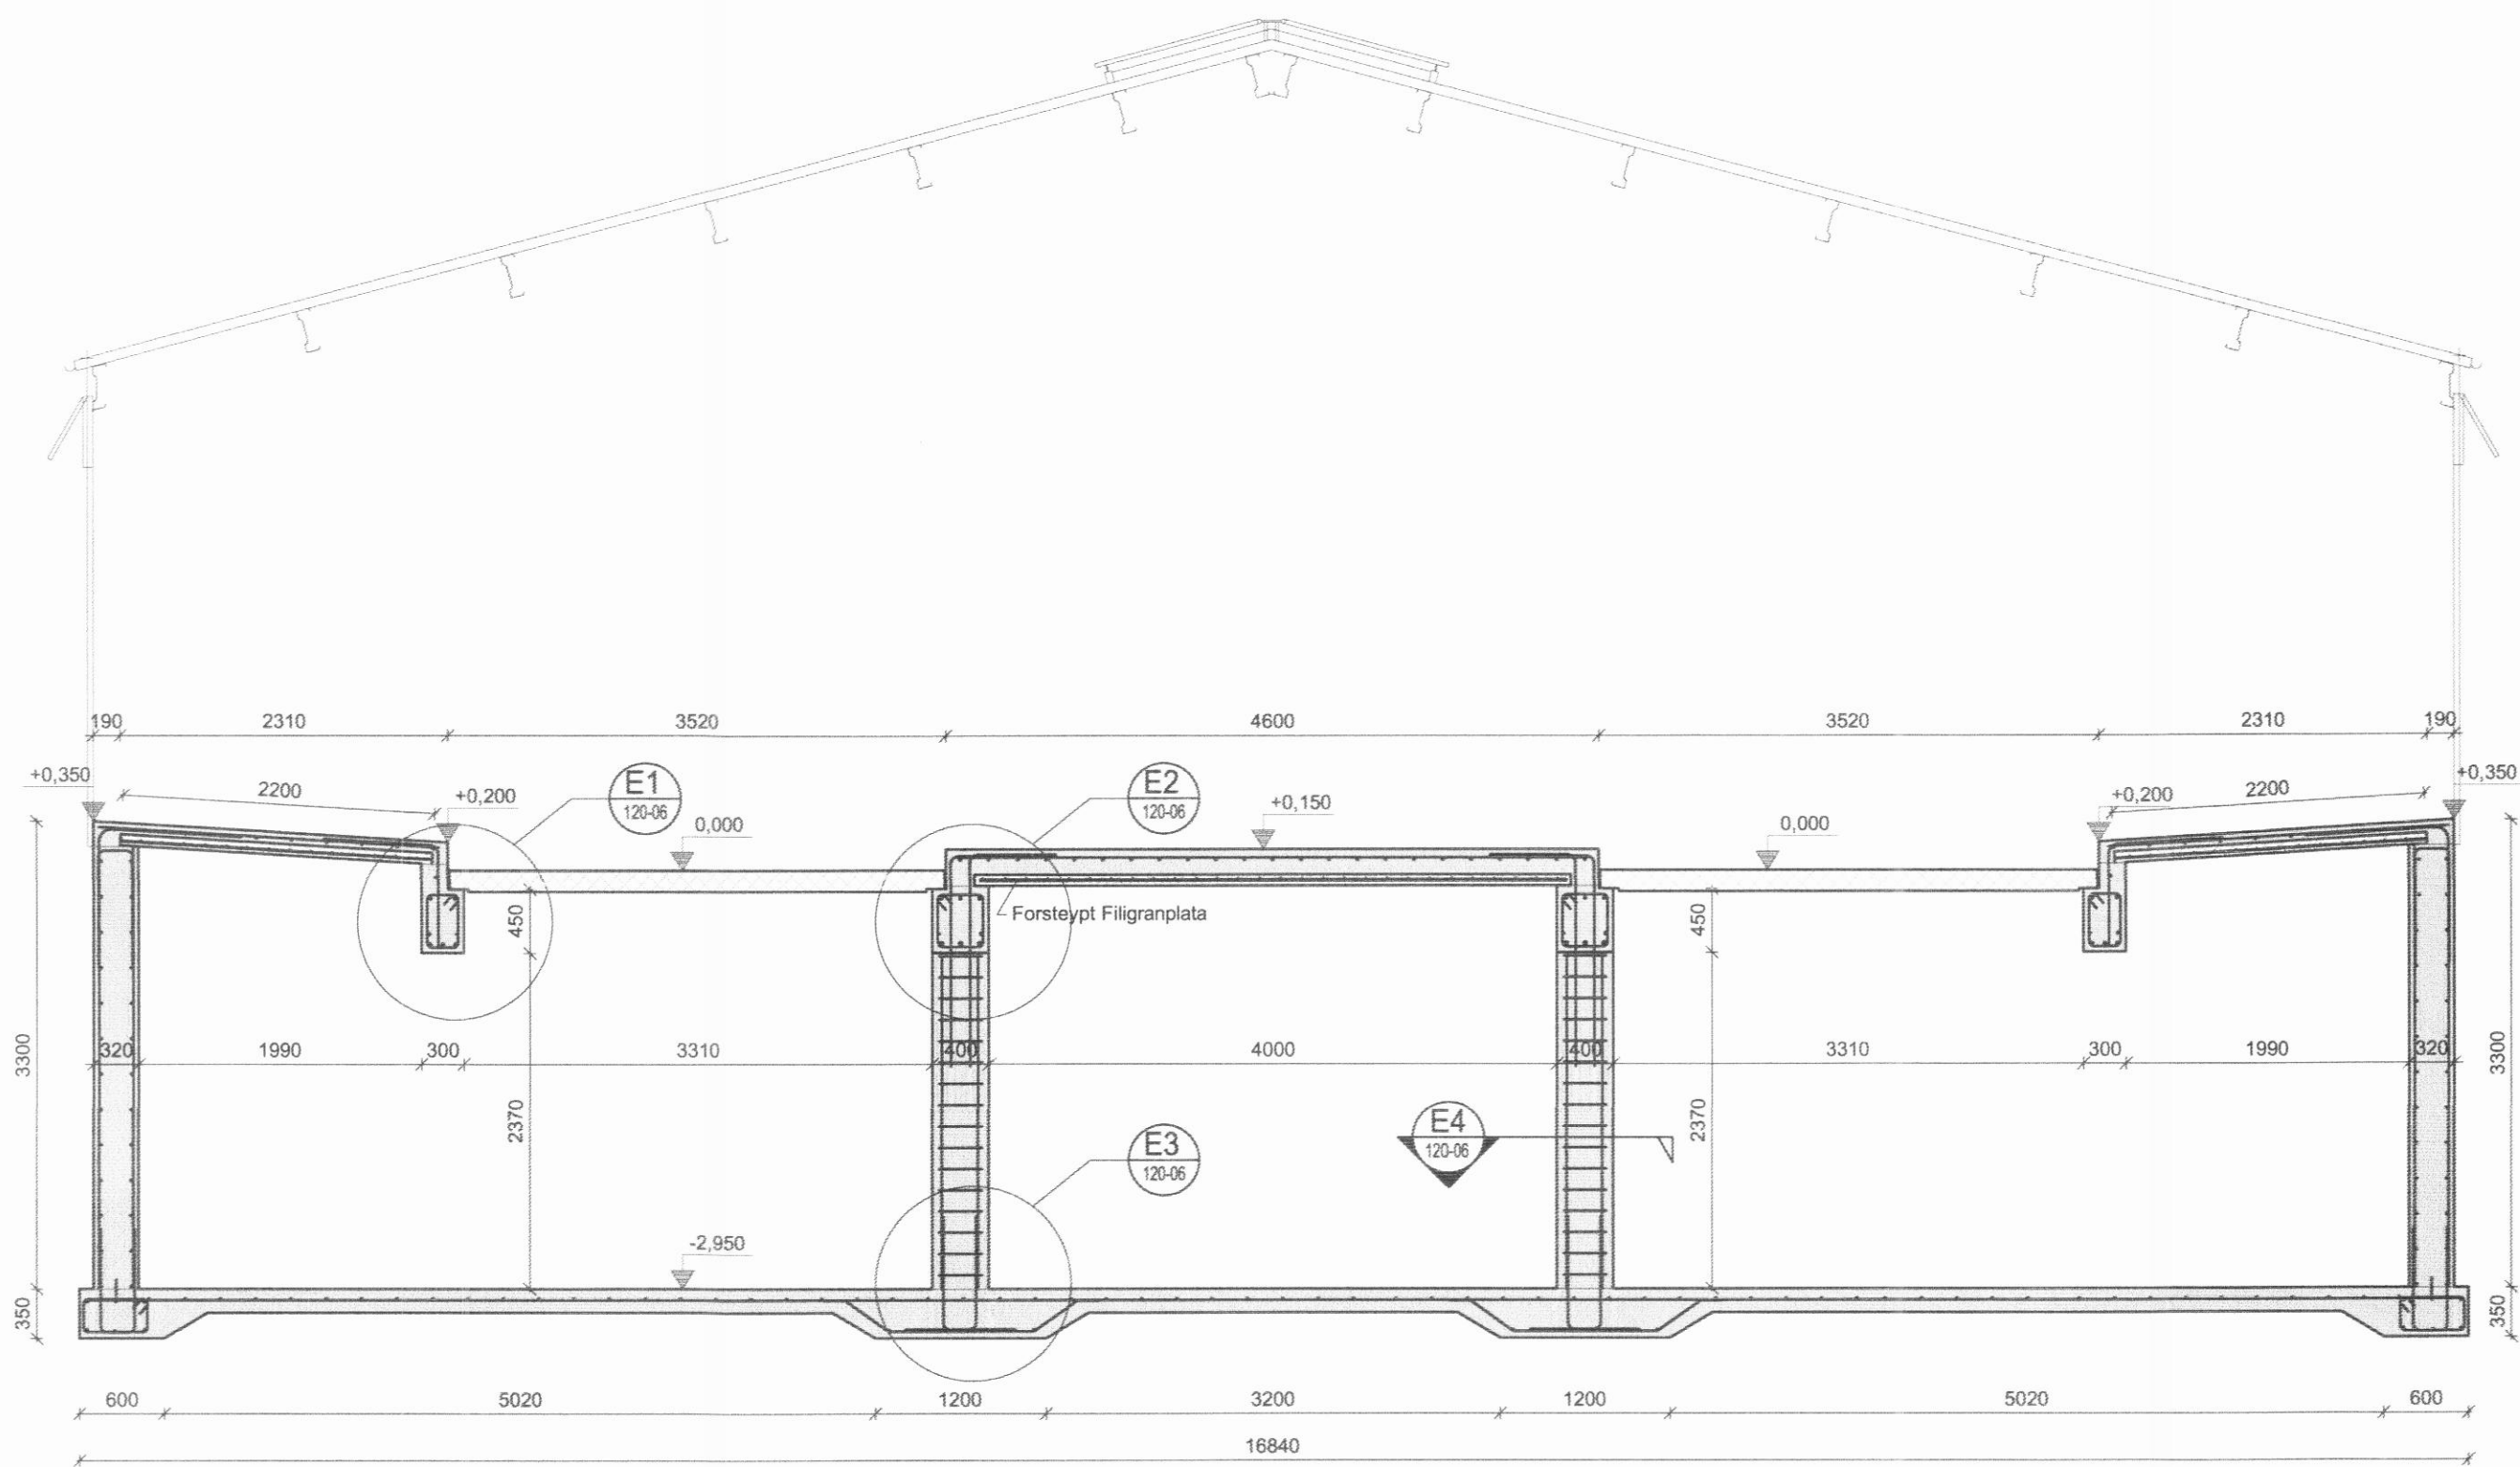


E Sneiðing
M 1:50

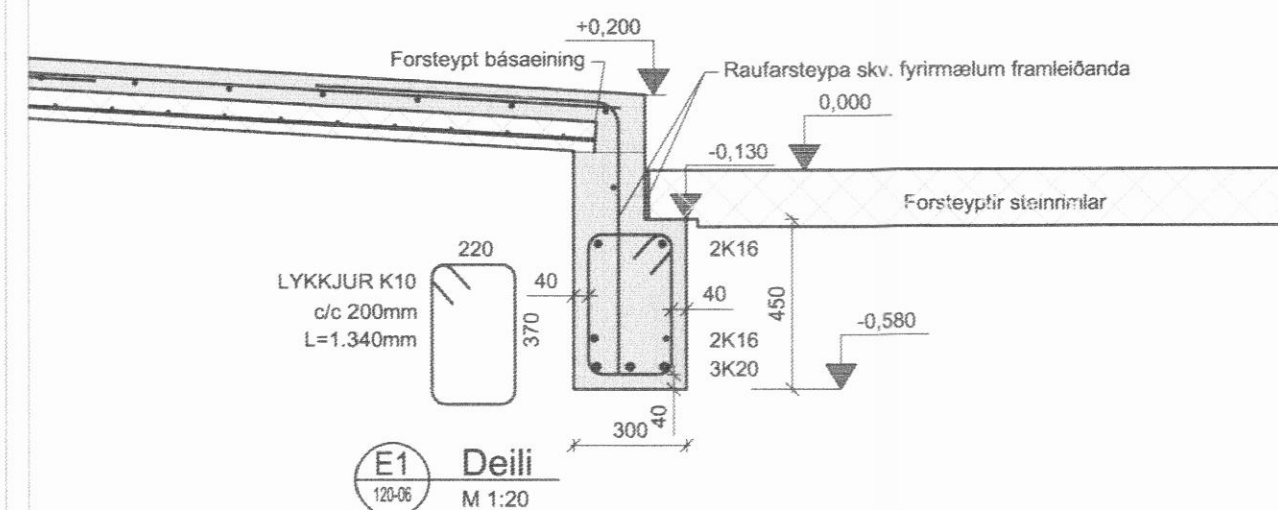


E1 Deili
M 1:20

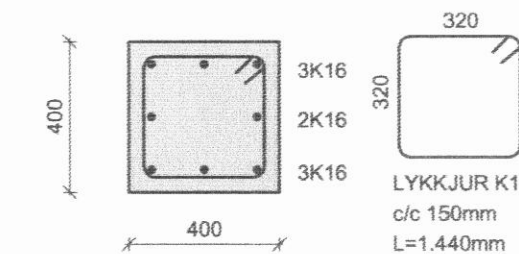


E4 Snið
M 1:20

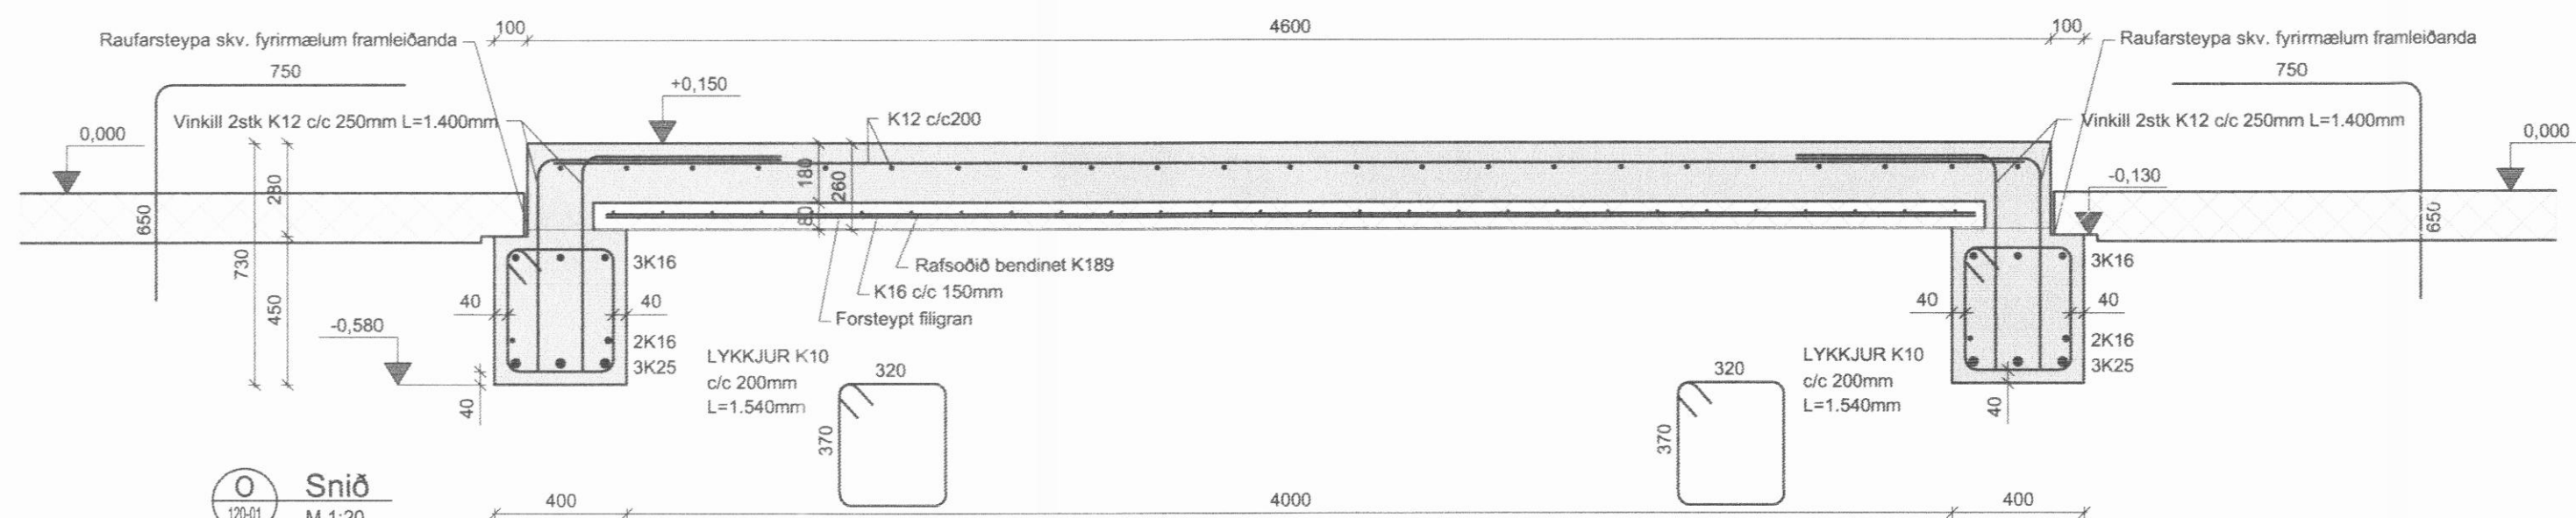

O Snið
M 1:20

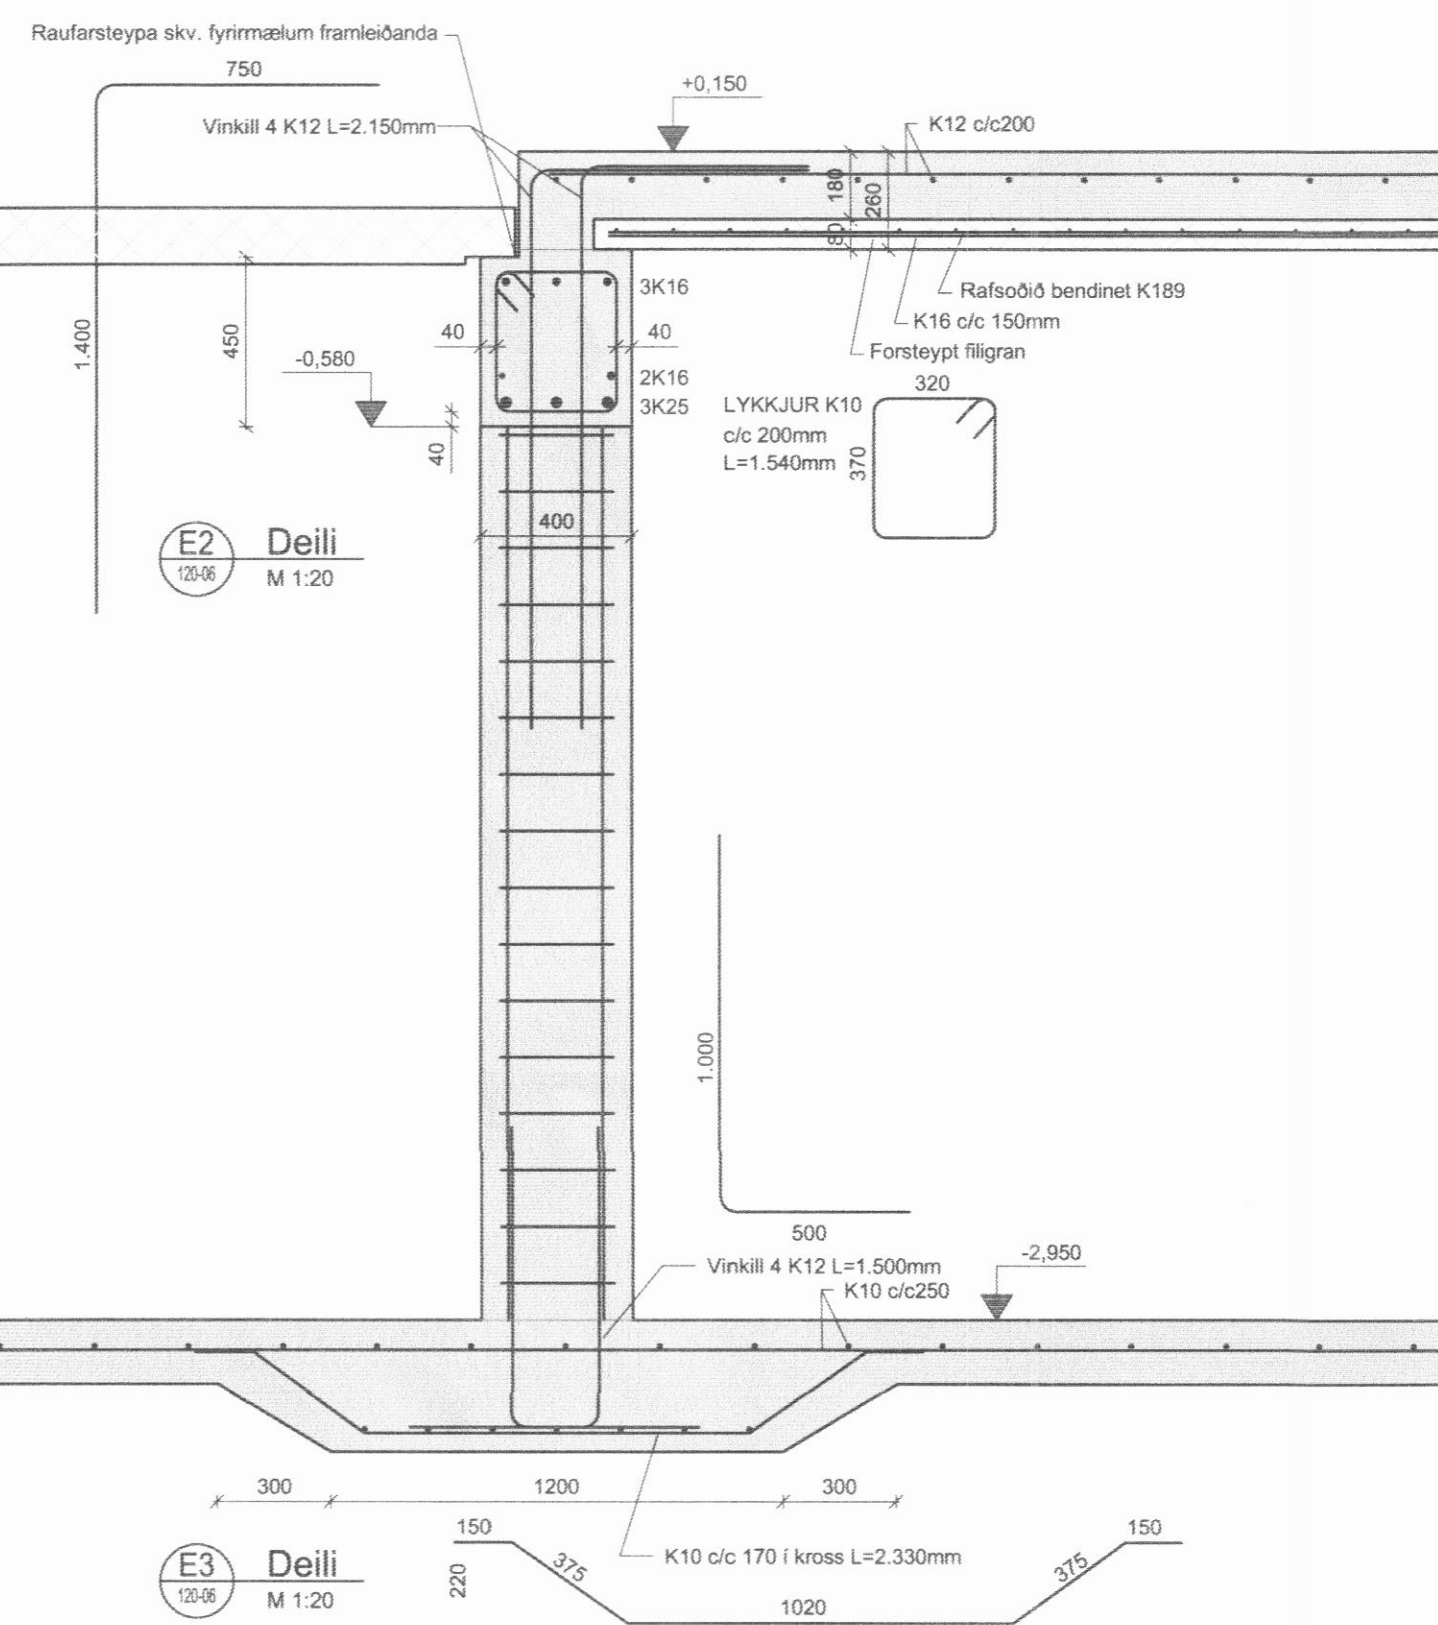

E2 Deili
M 1:20

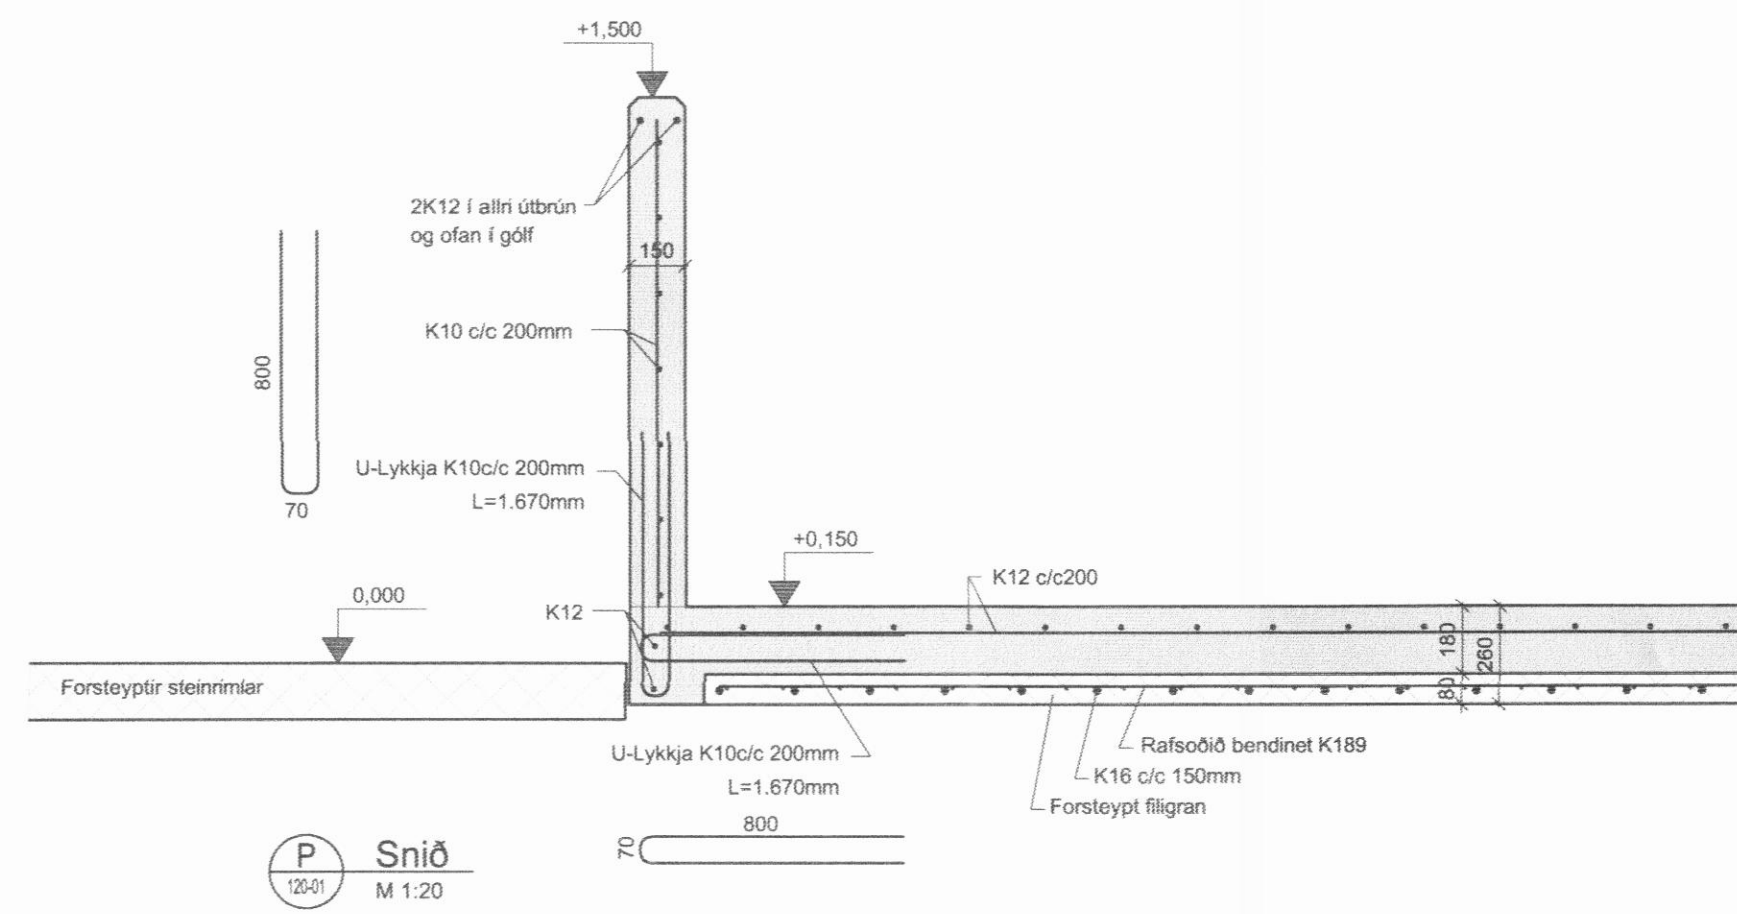

P Snið
M 1:20



ADALHÖNNUNUR

ÚTG. DAGS: ÚTGAFUFERILL HANNAÐ TEKN. YFIRF.

Lýkilmýnd



Göngustaðir, Svarfaðardal
621 Dalvík
Fjós

Burðarvirki
Snið
Snið og deili

TEKNIKNÚMÉR: 2345-045
BLAÐSTÆRÐ: A1
HANNAD: GH
TEKNAÐ: GH
YFIRFARÐ: YFIRFARÐ

DAGS: 31.5.2017 MÆLIKVARÐI: 1:50 1:20 ÚTGÁFA: A

SAMÞYKKT: Guðmundur Hjaltason kt. 070966-5579