



ÚTLIT AUSTUR MKV.1:200

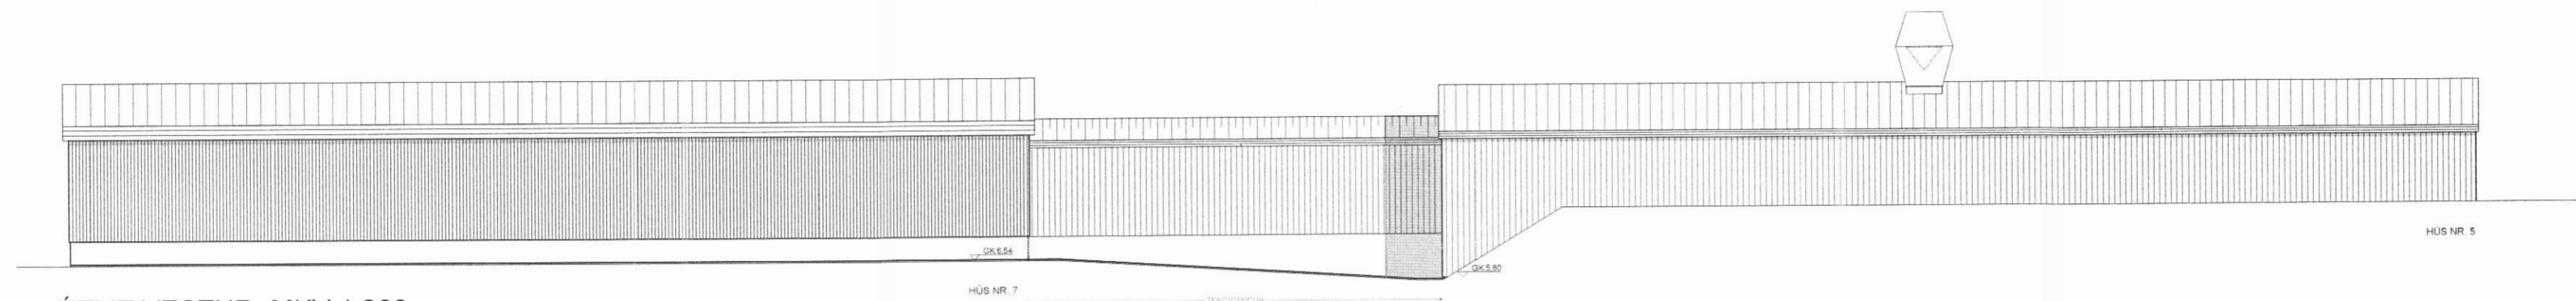

ÚTLIT VESTUR MKV.1:200

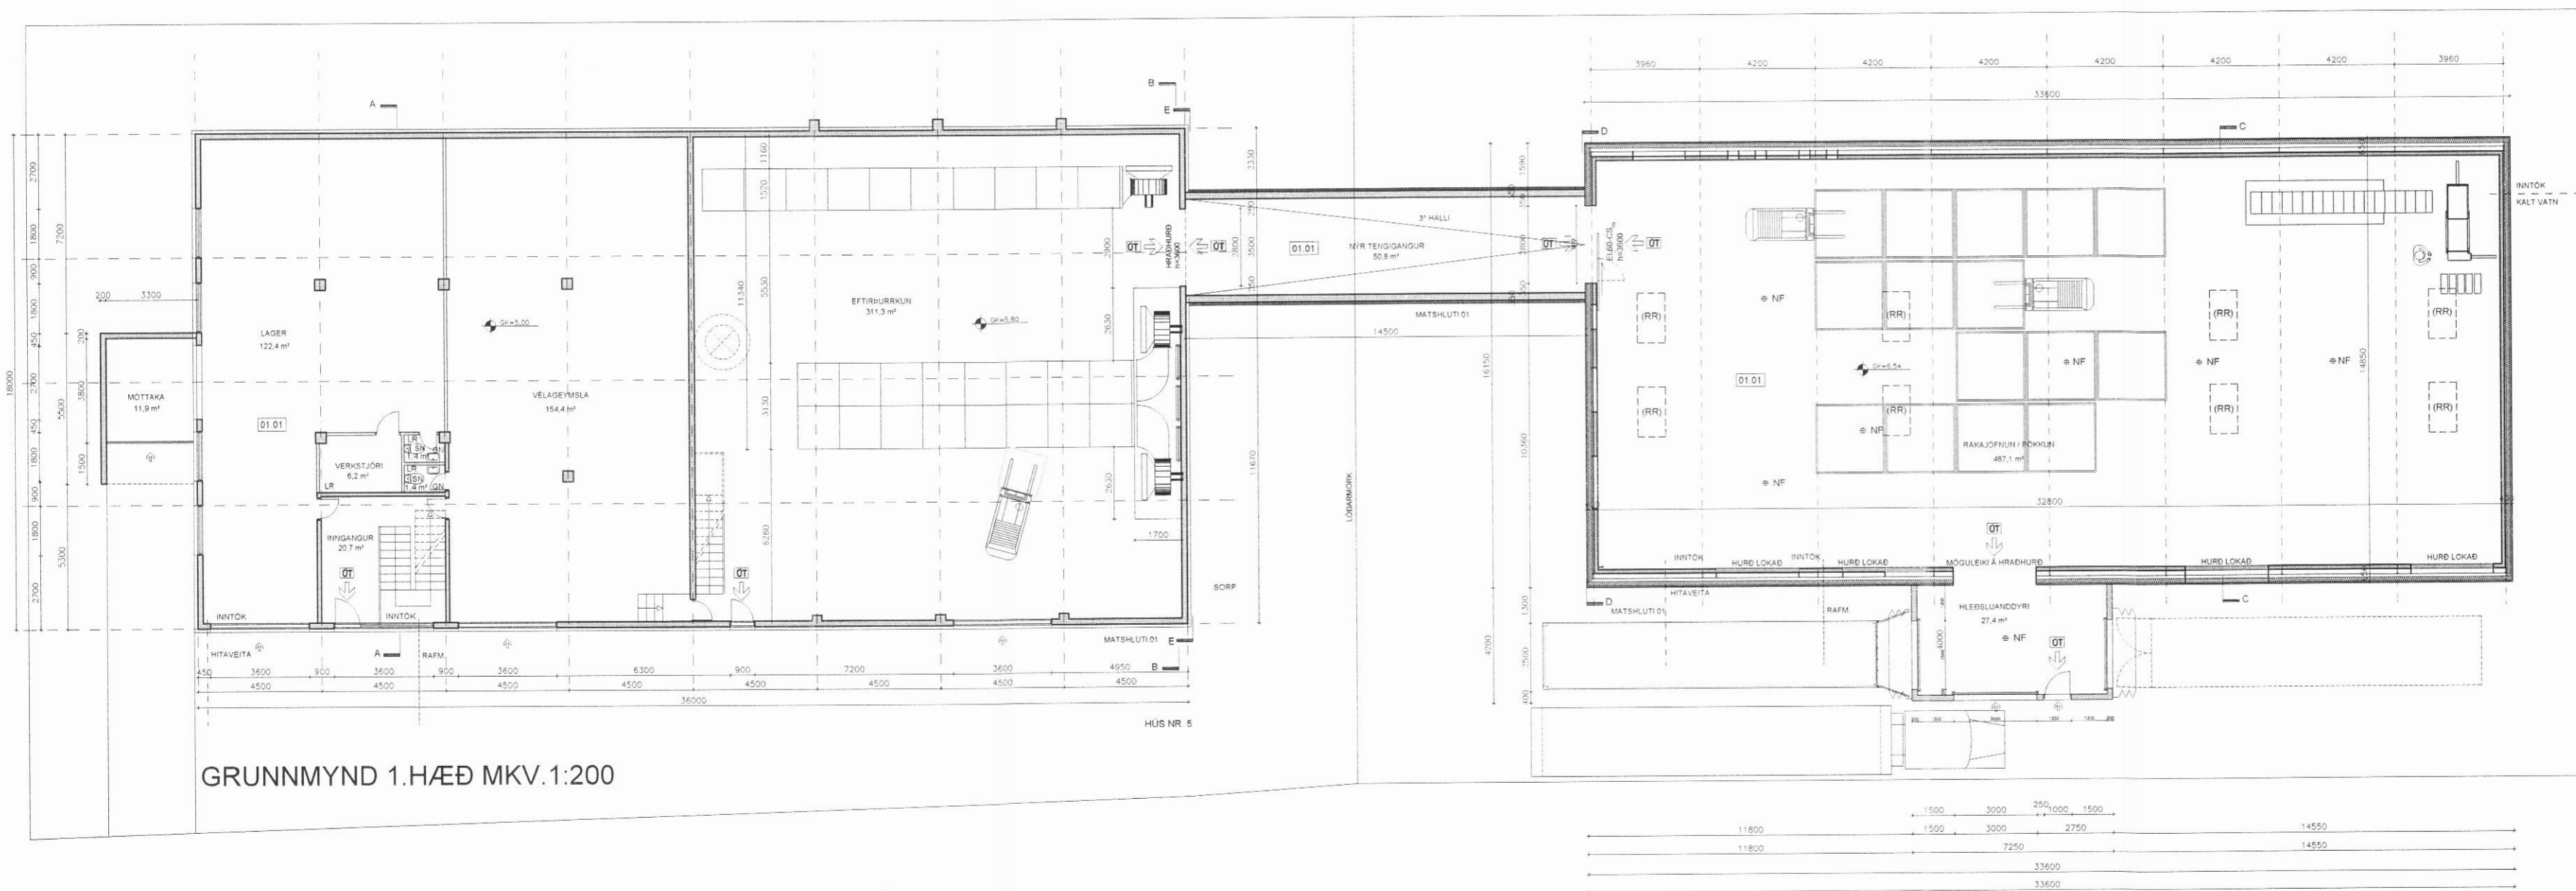

GRUNNMYND 1.HÆÐ MKV.1:200

BYGGINGARLÝSING:

HÚSGERÐ:
TENINGANGUR ER BYGGÐUR MILLI HÚSANNA RÁNARBRAUT 5-7

ÚTVEGGIR OG GRUNNPLATA:

GRUNNPLATA ER ÚR STEINSTEYPU EINANGRUD MEÐ 75 mm PLASTEINANGRUN. ÚTVEGGIR ERU STEINSTEYPTIR EINANGRADIR AÐ UTAN MEÐ 100 mm EINANGRUN. ÚTVEGGIR ERU KLÆDDIR MEÐ STANDANDI BÁRUJÁRNI. KÖLNUNARTÖLUR Í SAMRÆMI VID BYGGINGARREGLUGERÐ.

ÞAK:
BURÐARVIRKI Í ÞAKI ER ÚR STÁLI KLÆTT MEÐ STÁLSAMLOKUEININGUM.

STÆRÐIR:

HÚS NR. 5:
1.HÆÐ: 675,1 m² + TENINGANGUR 25,5 m²
SAMTALS 1.HÆÐ: 700,6 m²
2.HÆÐ 329,4 m²
SAMTALS BIRT FLATARMÁL: 1.020,9 m²
4.468,2 m³ BRÚTTÓ RÚMMÁL

HÚS NR. 7:
573,1 m² + TENINGANGUR 35,2 m²
SAMTALS BIRT FLATARMÁL: 608,3 m²
3.433,0 m³ BRÚTTÓ RÚMMÁL

BREYTINGAR:

- A: 20.11.2009 HLEDSLUNDYRI Í HÚSI NR.7 FÆRÐIST TIL SUÐURS, VEGGIR HÆKKUÐU, HURÐ AÐ AUSTAN HÆKKADÍ OG ÞAKFORMIÐ BREYTTIST.
- B: 8.09.2017 HÚS NR. 7 KLÆTT AÐ UTAN, HURÐA/ GLUGGAGÖTUM LOKAÐ, ÞAK KLÆTT MEÐ STÁLSAMLOKUEININGUM

RÁNARBRAUT 5 OG 7 - DALVÍK

Anna Margrét Hauksdóttir arkitekt · kt. 120665 - 3169
Anton Örn Brynjarsson verkfræðingur · kt. 270559 - 7199
Fanney Hauksdóttir arkitekt · kt. 170561 - 7249
Haukur Haraldsson tæknifræðingur · kt. 260938 - 2079

Hönnuður: *Fanney*
Hönnunarstjóri: *AÖS*



Grunnmynd 1.hæð
Útlit

ARKITEKTÚR · VERKFRÆÐI · HÖNNUN

Dagsetning: 03.09.2009
Mælikvarði: 1:200
Teiknað: HH/GMJ
Yfirfarið: HH
Breyting: B

A-101