

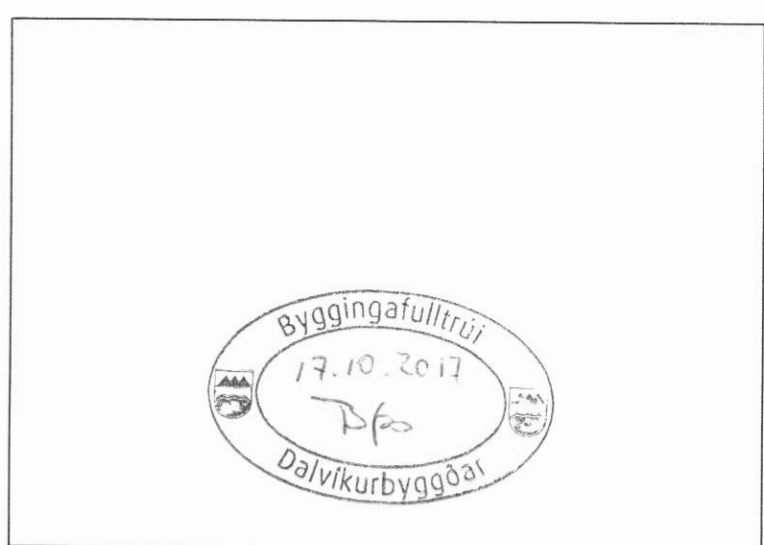
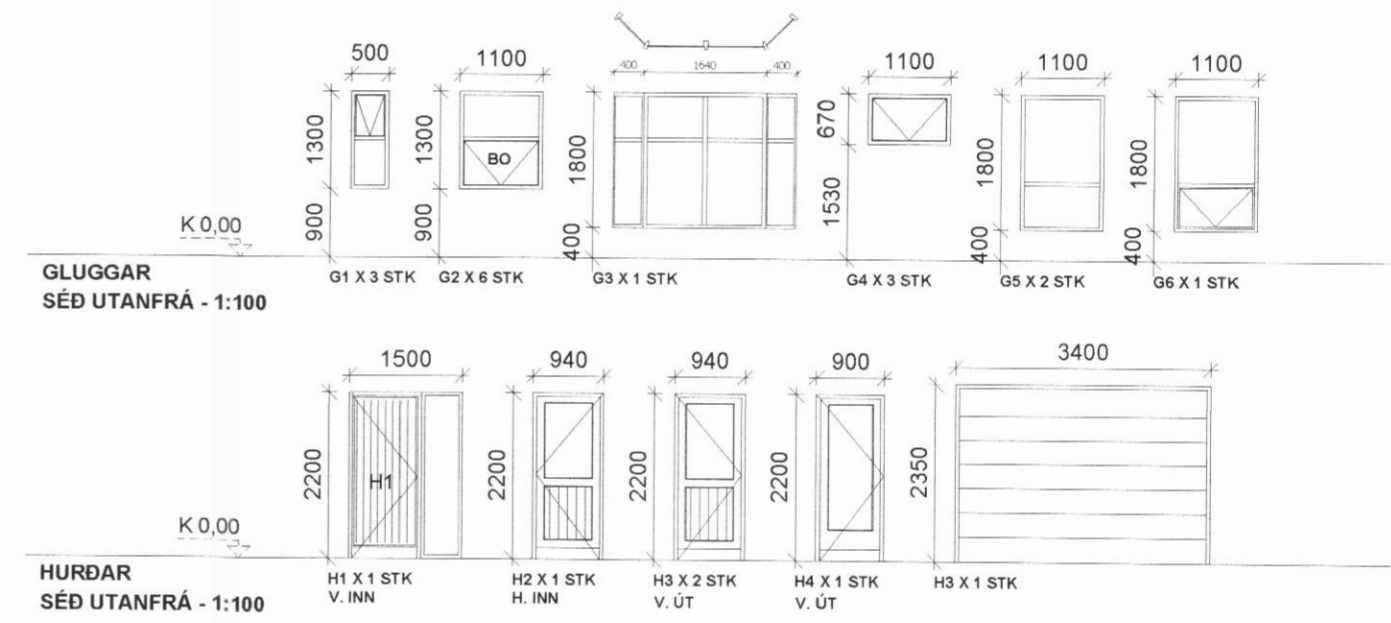


LOPAMÖRK

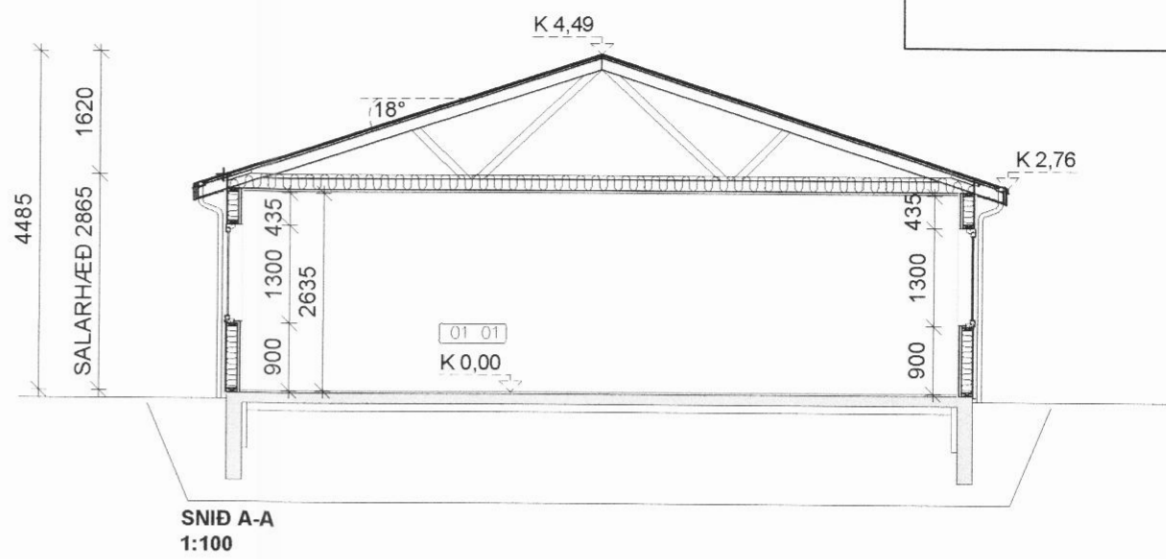

SKURDARLÍNA

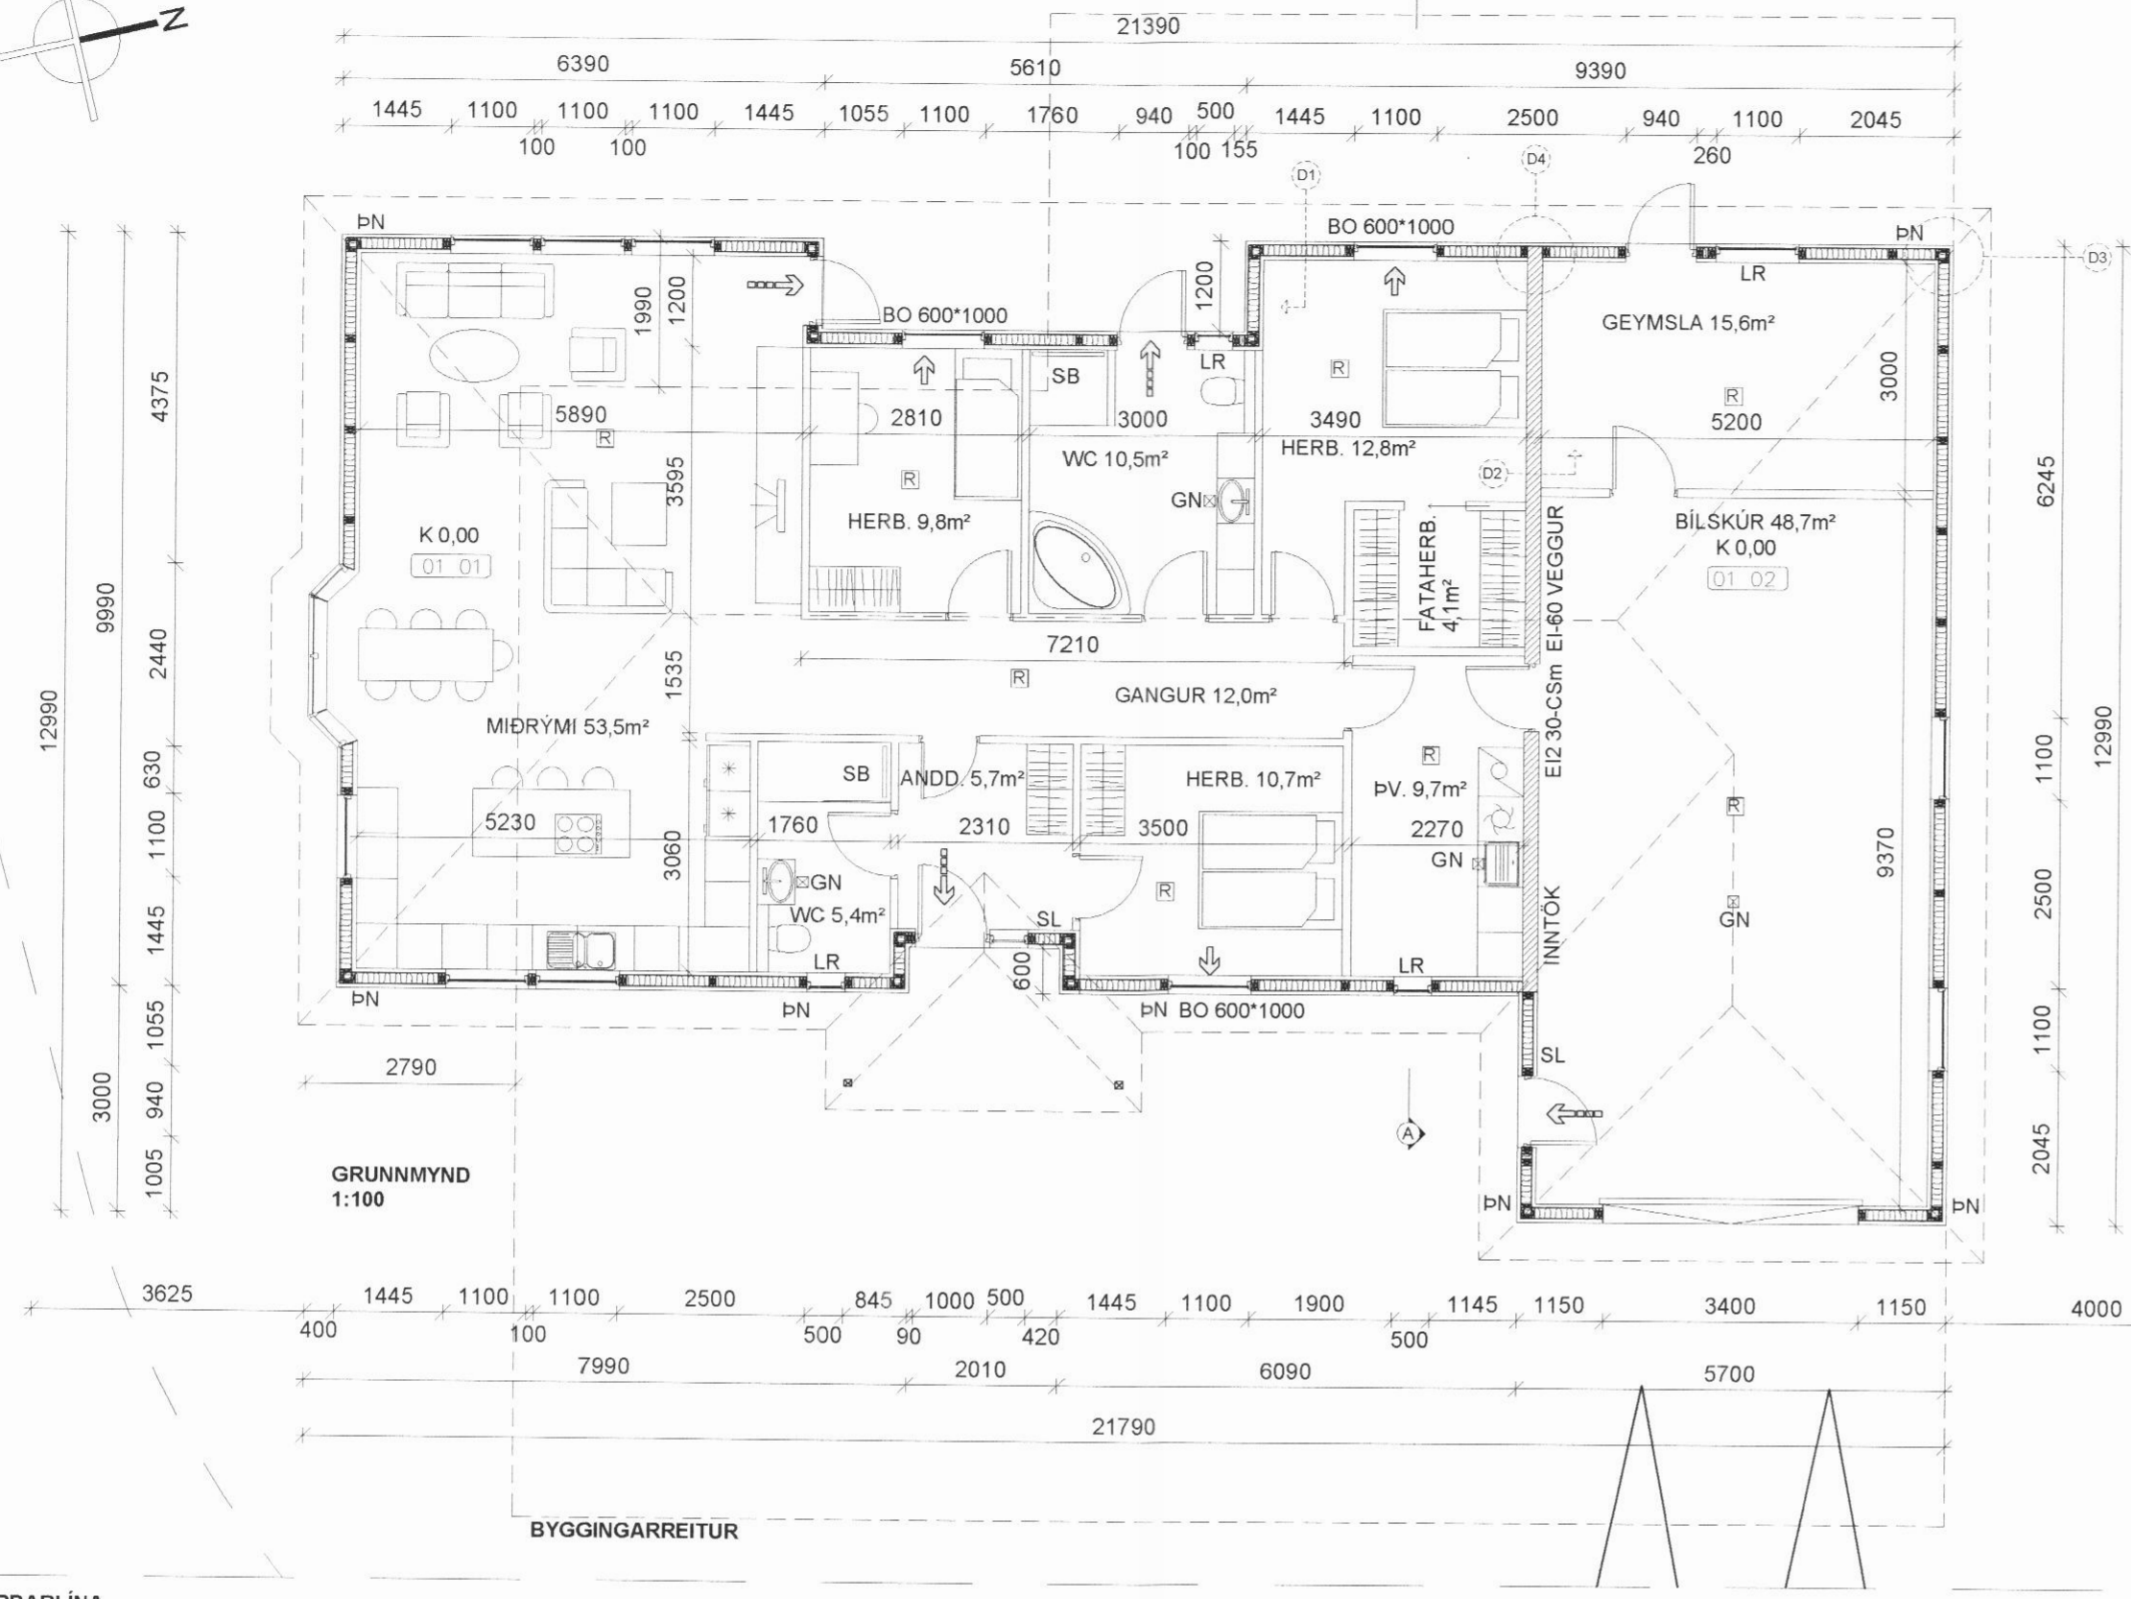

- SKÝRING TÁKNA:**
- GN GÖLFNIDURFALL
 - SL SLÖKKVITÆKI
 - ÞN ÞAKNIDURFALL
 - SB STEYPIBÁÐ
 - LR LOFTRÆSING
 - K 0,00 KÓTI
 - ⇒ BJÖRGUNAROP
 - ⇨ FLÓTTALEIÐ
 - 01 01 RÝMISNÚMÉR
 - ▲ SNID
 - ⊞ REYKSKYNJARI

BR.	DAGS.	BREYTING
BÖGGVISBRAUT_DALVÍK BÖGGVISBRAUT_20 GRUNNMYND/SNID/ÚTLIT ÍBÚÐARHÚS		
Hannað: ÓTB Teiknað: ÓTB Yfirfarið: ÓTB Mkv: 1:100		Teikning nr. 101
Samþykkt: Ólafur Tage Bjarnason		KL: 150482-3489
Hönnunarstjóri (ef annar en aðalhönnuður):		KL:
Dags: 11.10.17	Nr: 032.17	Blaðstærð: A2