



Grunnmynd bitaplans 1:100

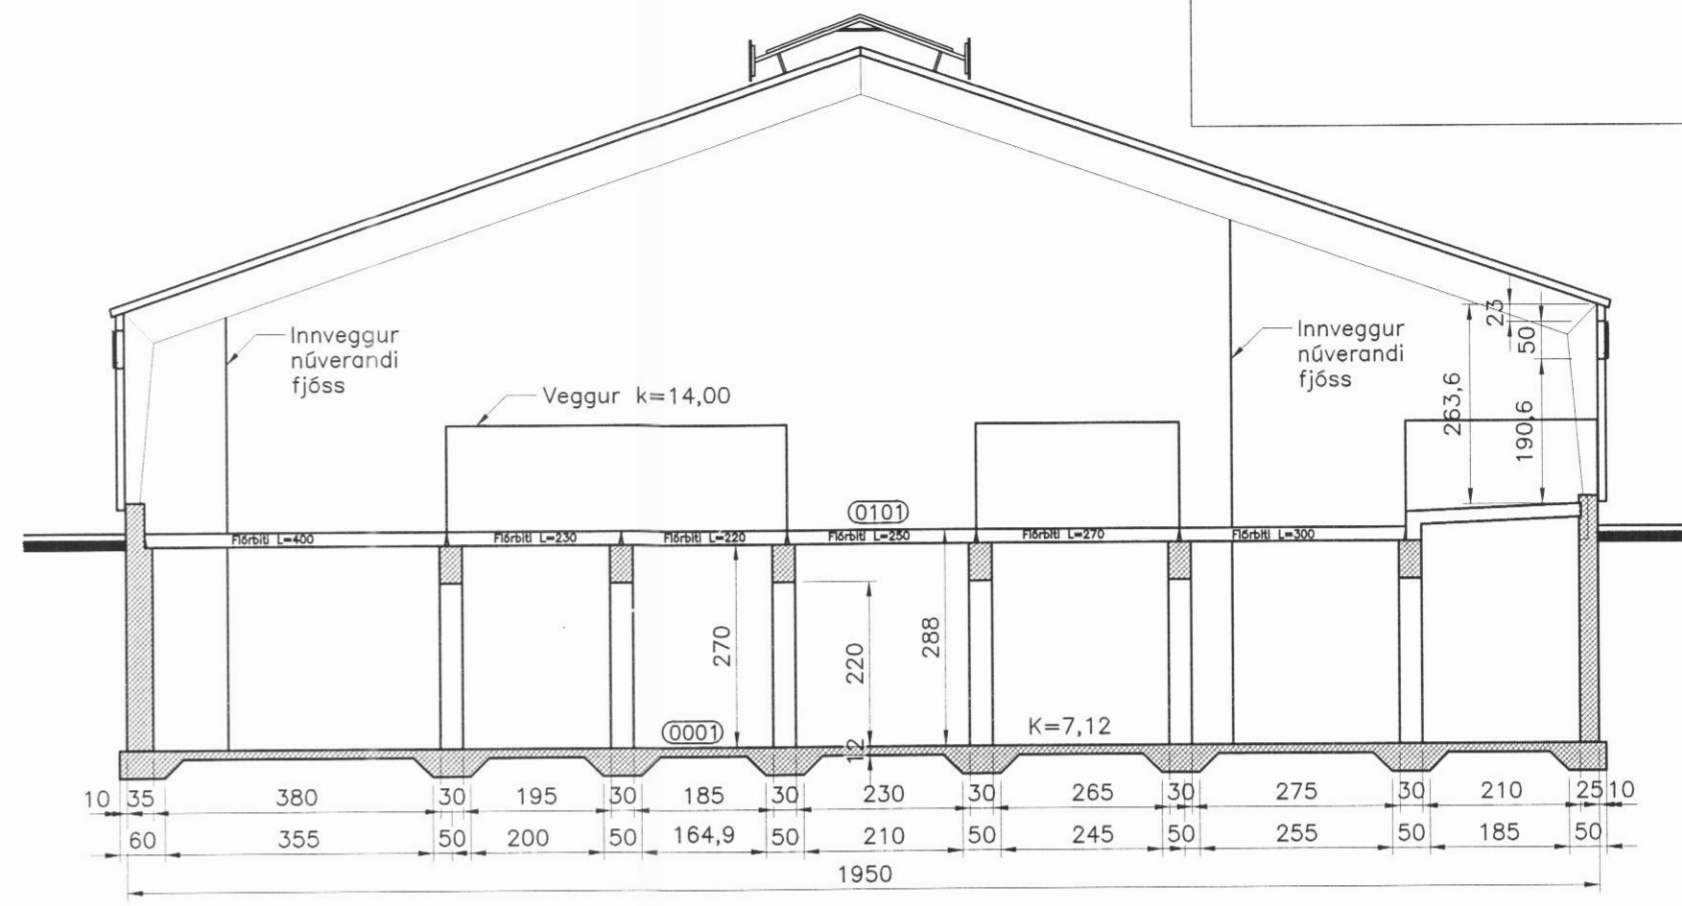

Snið C 1:100

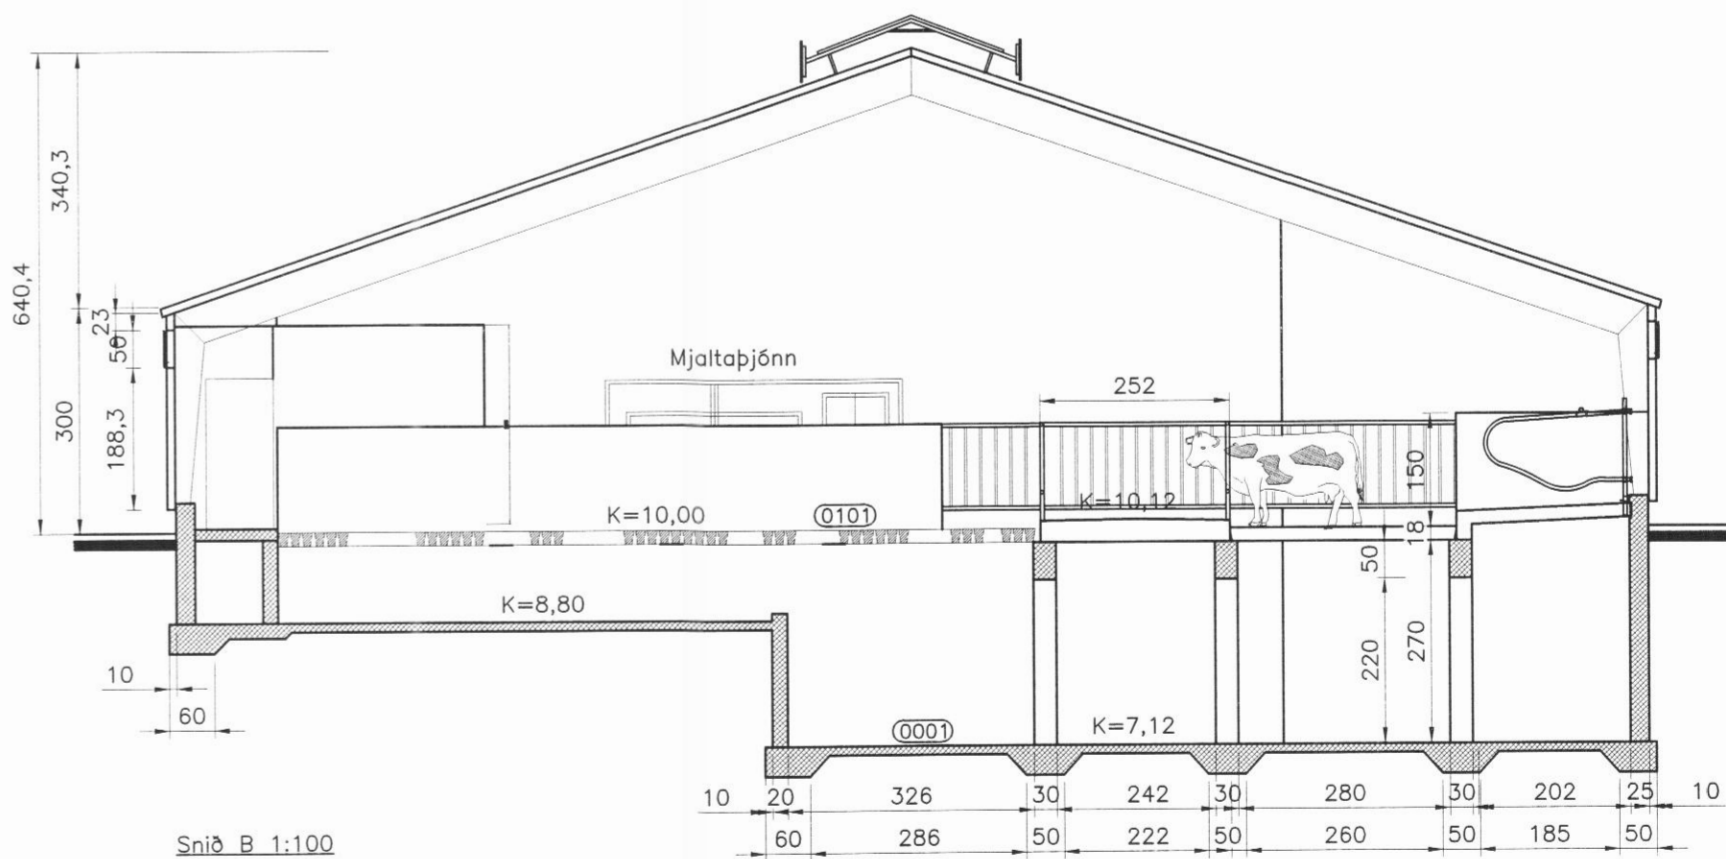

Snið B 1:100

ÍVAR RAGNARSSON

Byggingafræðingur BTH, Stafni • 601 AKUREYRI • kt. 260756-4949
 sími 898-3311 • 462-5211 E-mail ivarragnars@simnet.is
 Aðal og samræmingarhönnuður.

VERKHEITI				
Hóll Dalvíkurbyggð Stækkun á fjósi				
HEITI TEIKNINGAR				VERK NR
Grunnmynd bitaplans og snið				17-503
				TEIKNING NR
				1303
HANNAD	ÍR	TEIKNAD	ÍR	YFIRFARID
BREYTT	1		2	3
			DAGS	07.03.2017
			KVARDI	1:100
				4
				5