




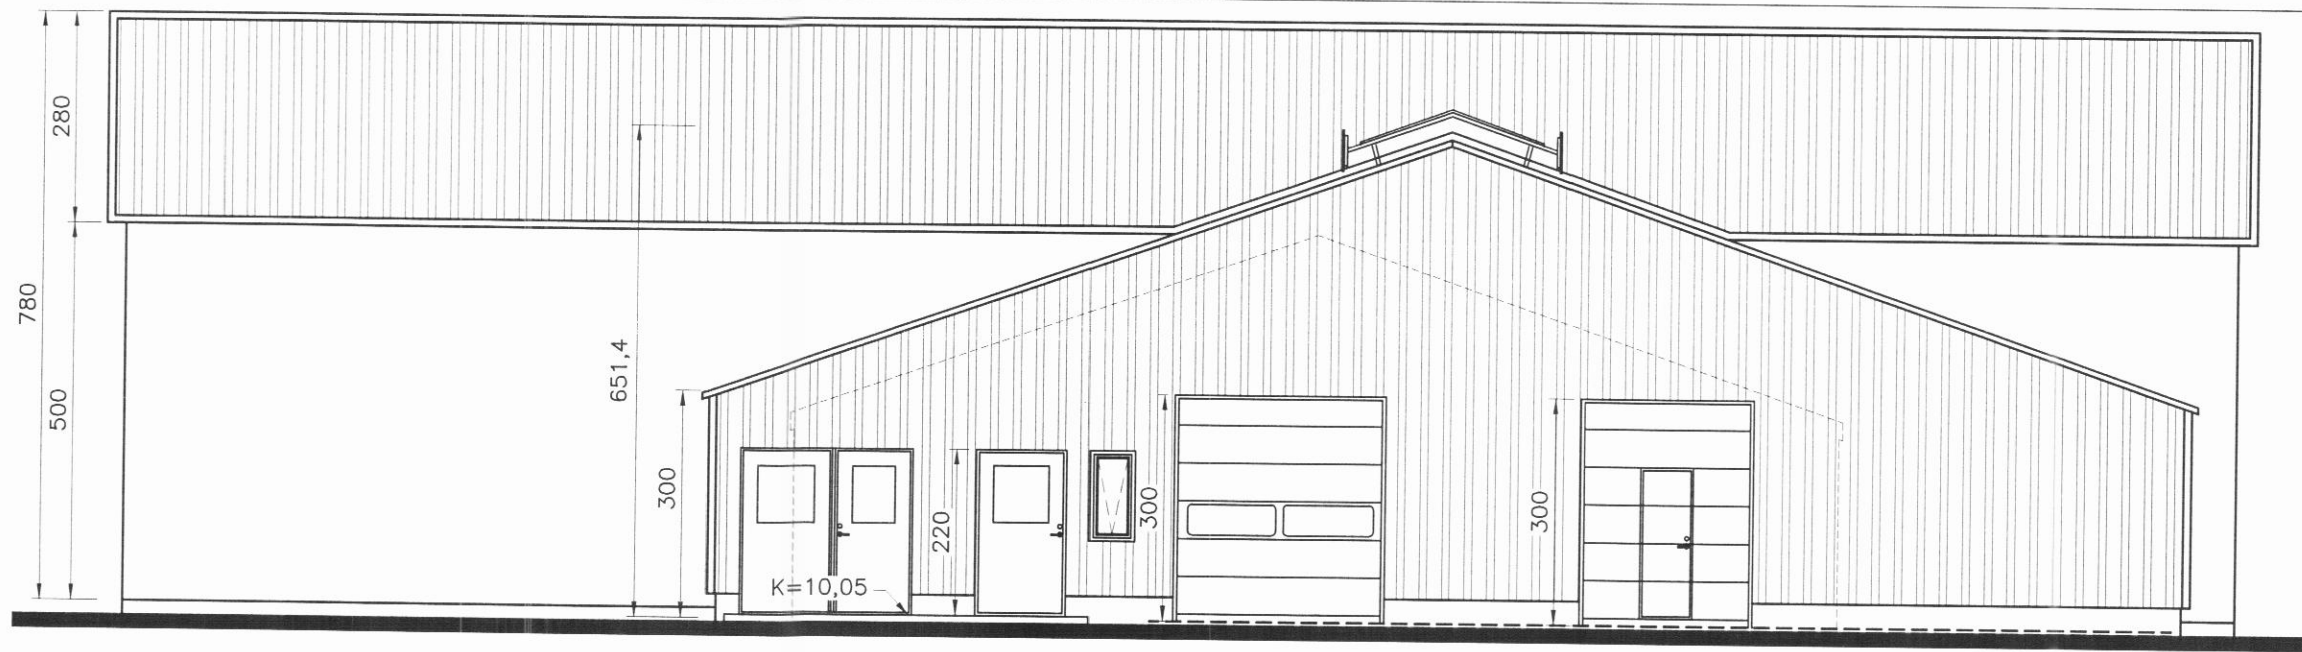


Útlit austur 1:100

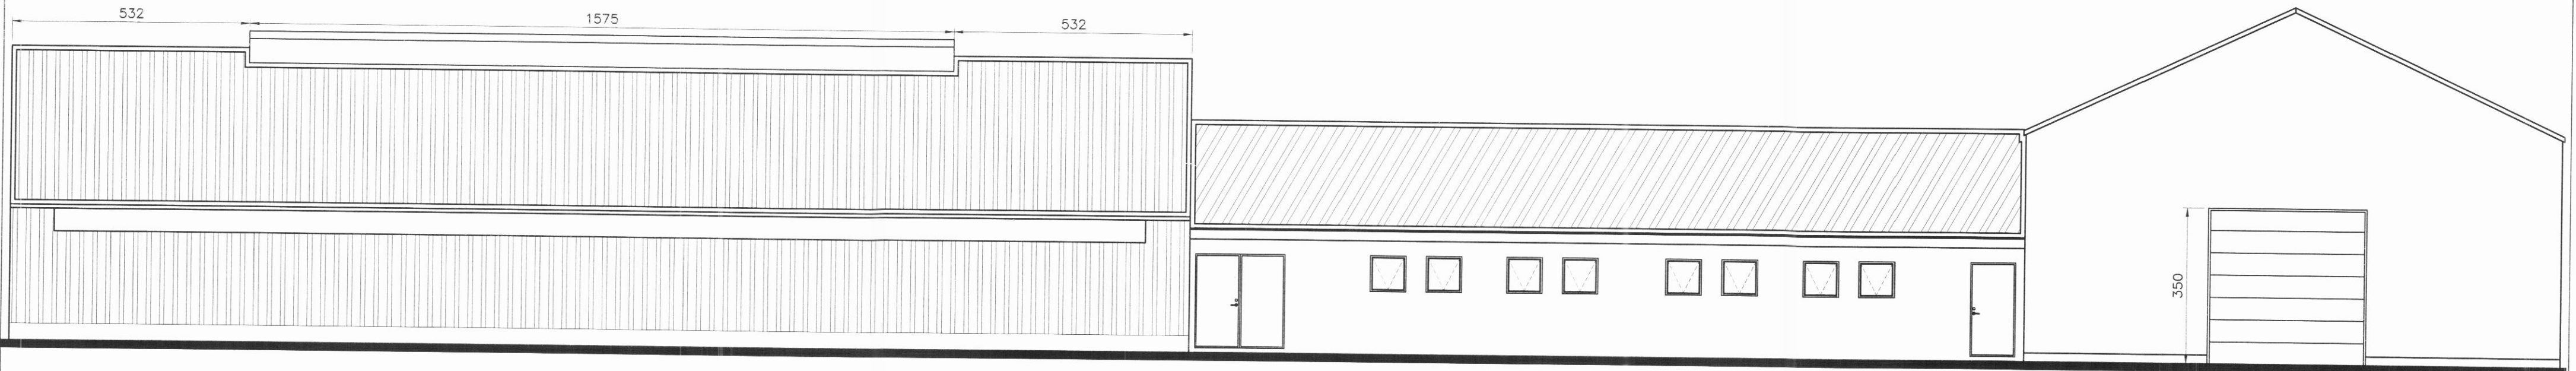

Útlit norður 1:100

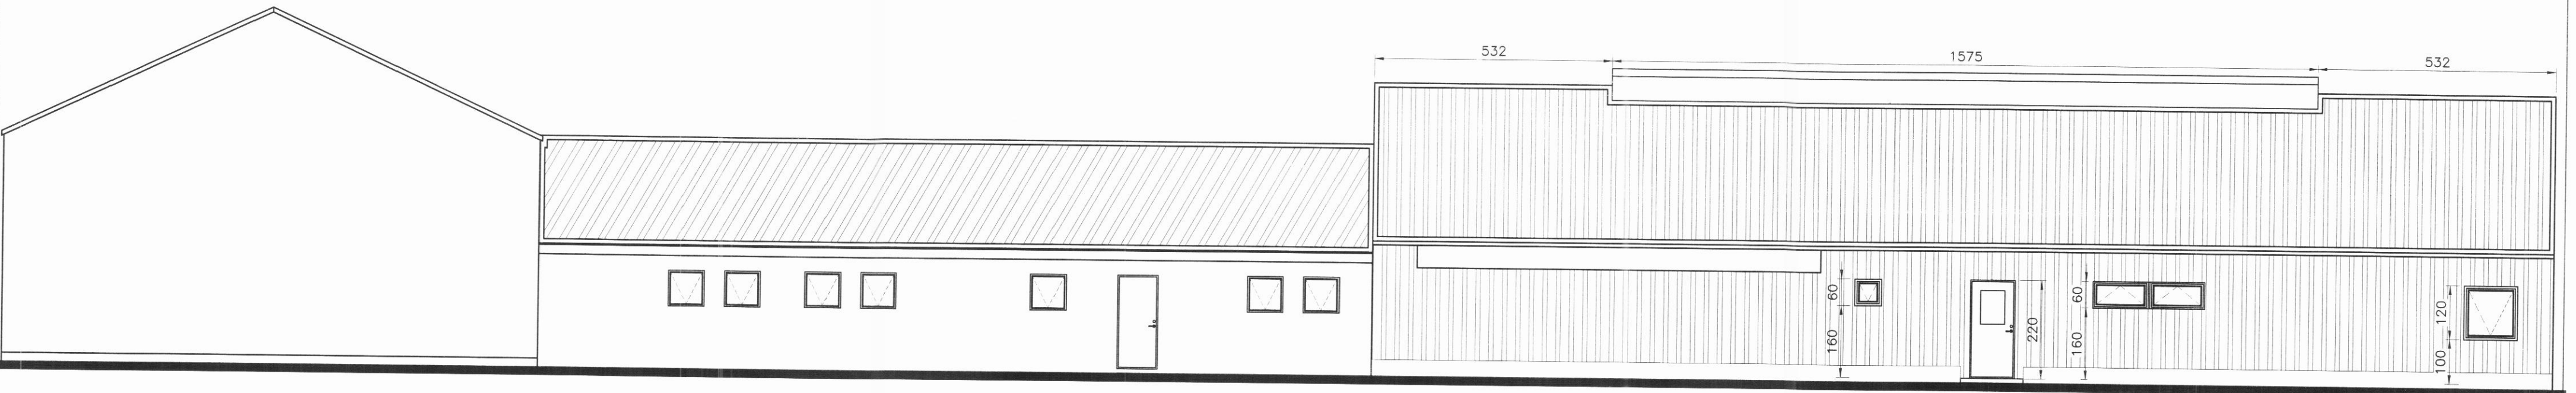

Útlit suður 1:100

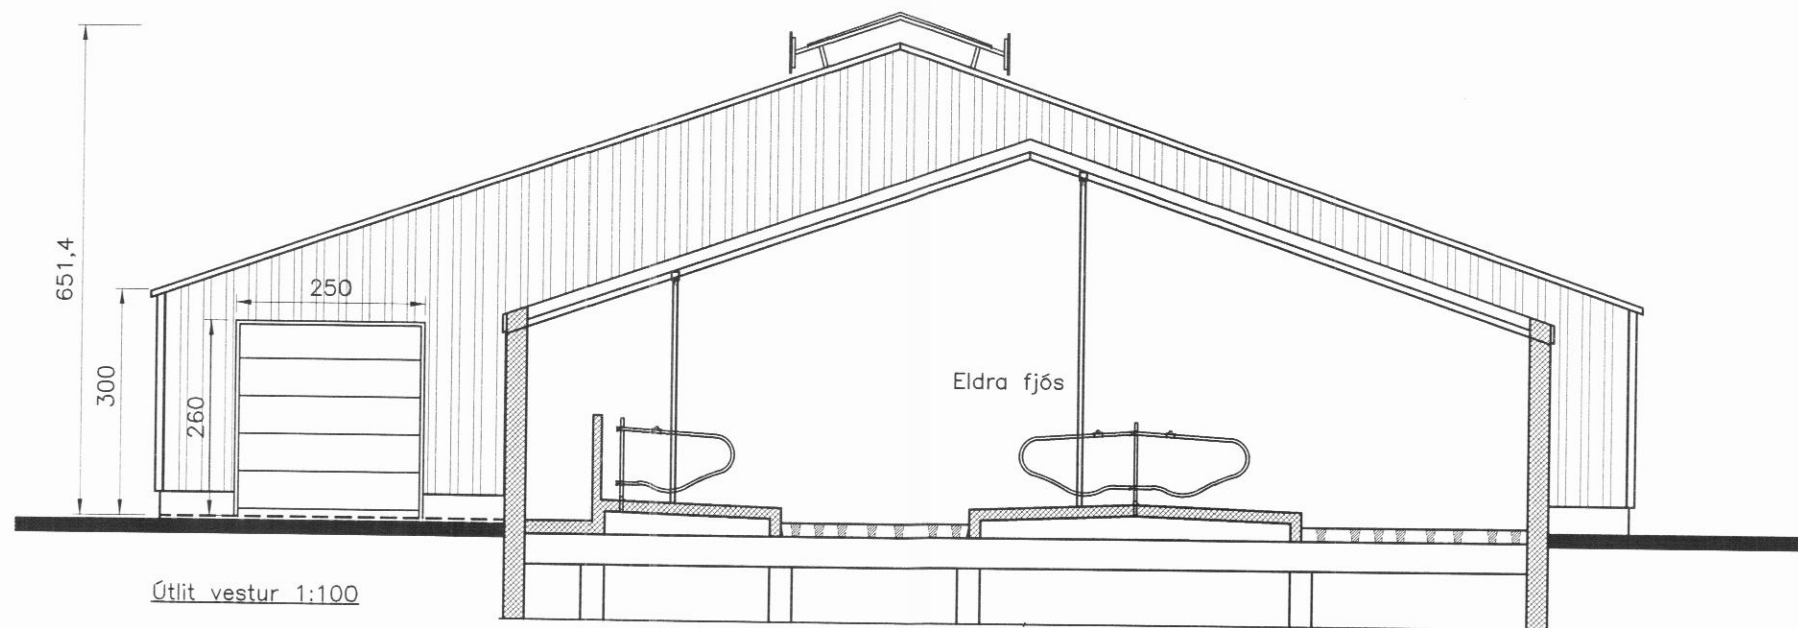

Útlit vestur 1:100

ÍVAR RAGNARSSON

Byggingafræðingur BTH. Stafni · 601 AKUREYRI · kt. 260756-4949
sími 898-3311 · 462-5211 E-mail ivarragnars@simnet.is
Aðal og samræmingarhönnuður.

Ívar R.

VERKHEITI				
Hóll Dalvíkurbyggð Stækkun á fjósi				
HEITI TEIKNINGAR				VERK NR 17-503
Útlit og snið				TEIKNING NR 1304
HANNAÐ ÍR	TEIKNAD ÍR	YFIRFARID	DAGS 07.03.2017	KVARDI 1:100
BREYTT 1	2	3	4	5