

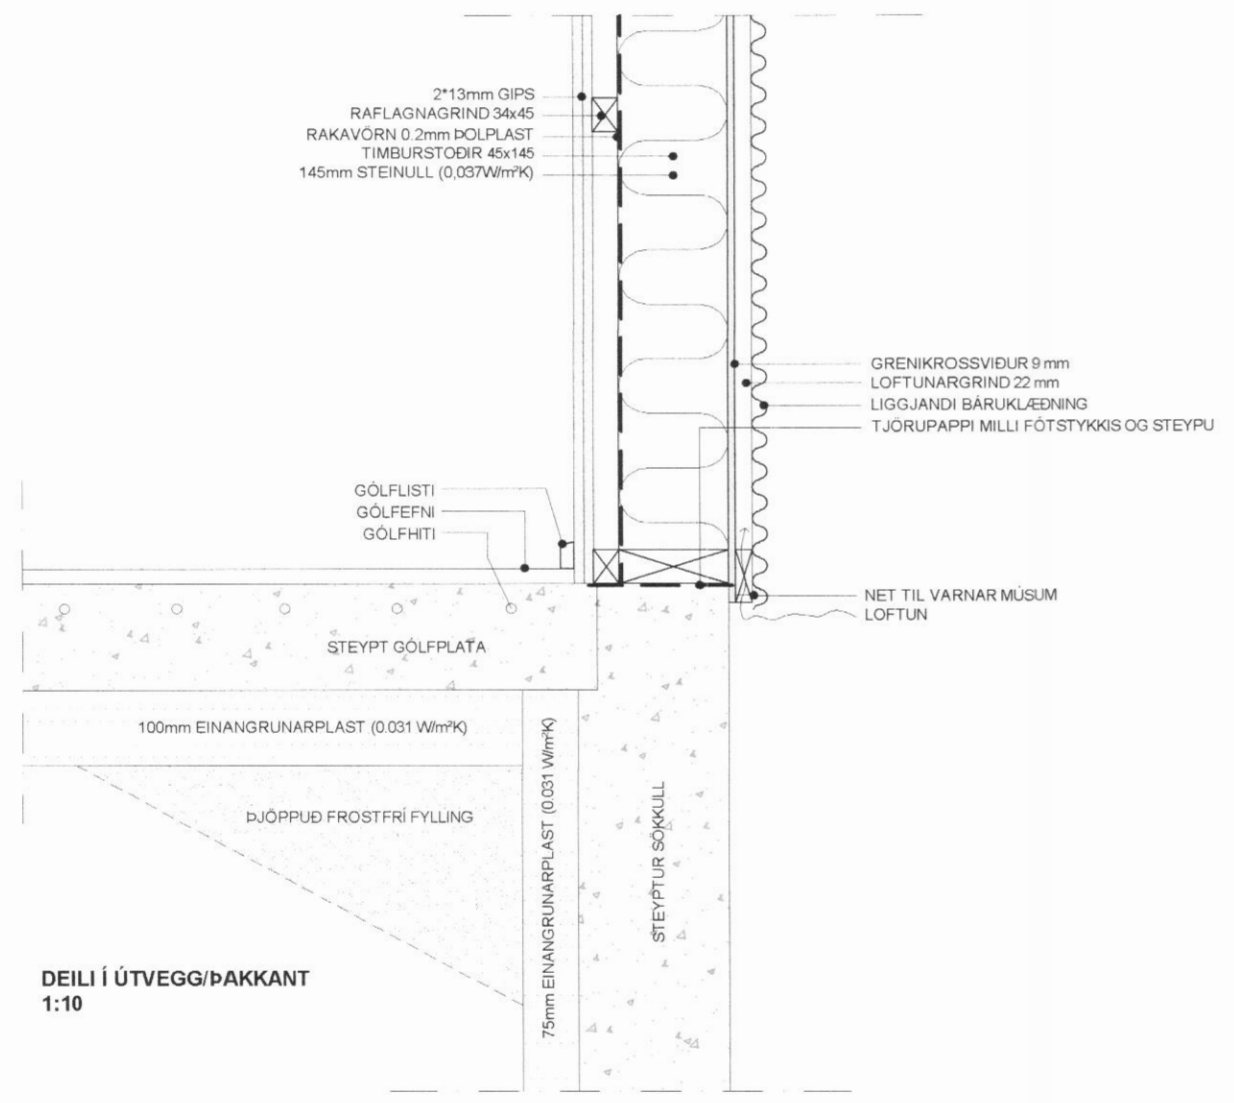



DEILI - EI60 / 44 DB VEGGUR AÐ ÚTVEGG
1:10

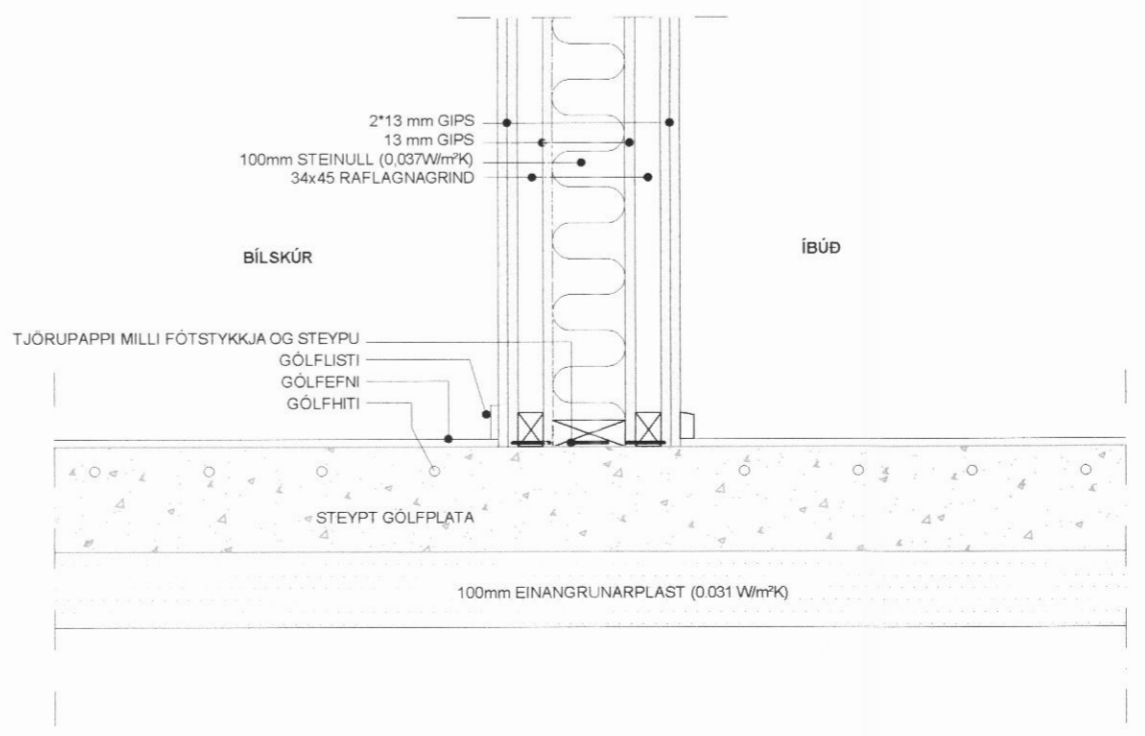

DEILI Í ÚTVEGG/ÞAKKANT
1:10

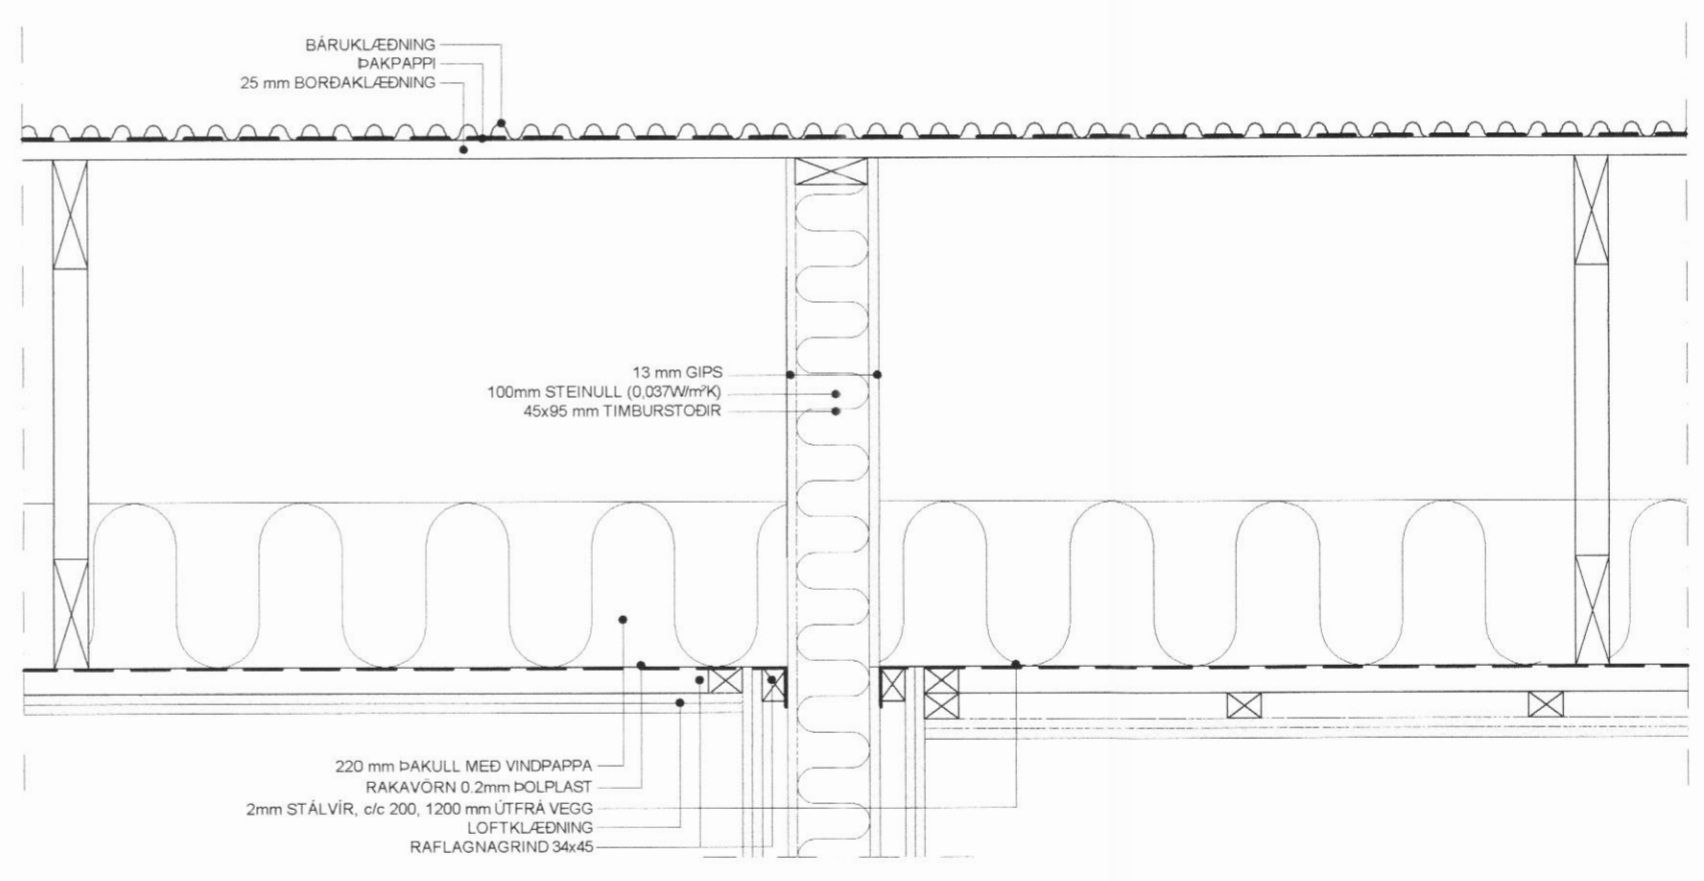

SNID - EI60 / 44 DB VEGGUR
1:10

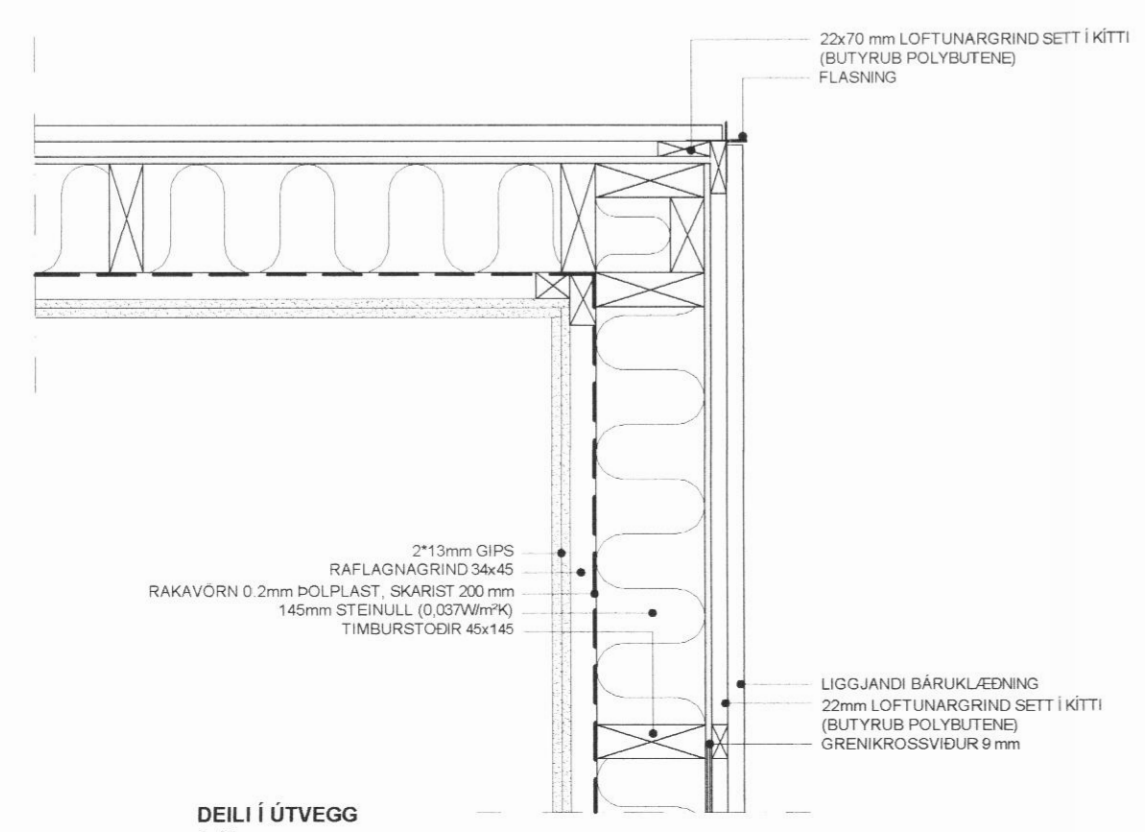

DEILI Í ÚTVEGG
1:10

BR.	DAGS.	BREYTING
HRINGTÚN_DALVÍK HRINGTÚN_25 DEILI EINBYLISHÚS		
		Teikning nr. 103
Hannað:	Teiknað:	Yfirfarið: Mkv: 1:10
ÓTB	ÓTB	
Samþykkt: Ólafur Tage Bjarnason Kl.: 150482-3489 Ólafur Tage Bjarnason Hönnunarstjóri (ef annar en aðalhönnuður) Kl.:		
Dags:	Nr:	Blástaerið:
05.07.17	021.17	A2