


EFRI HÆÐ + ÞAK

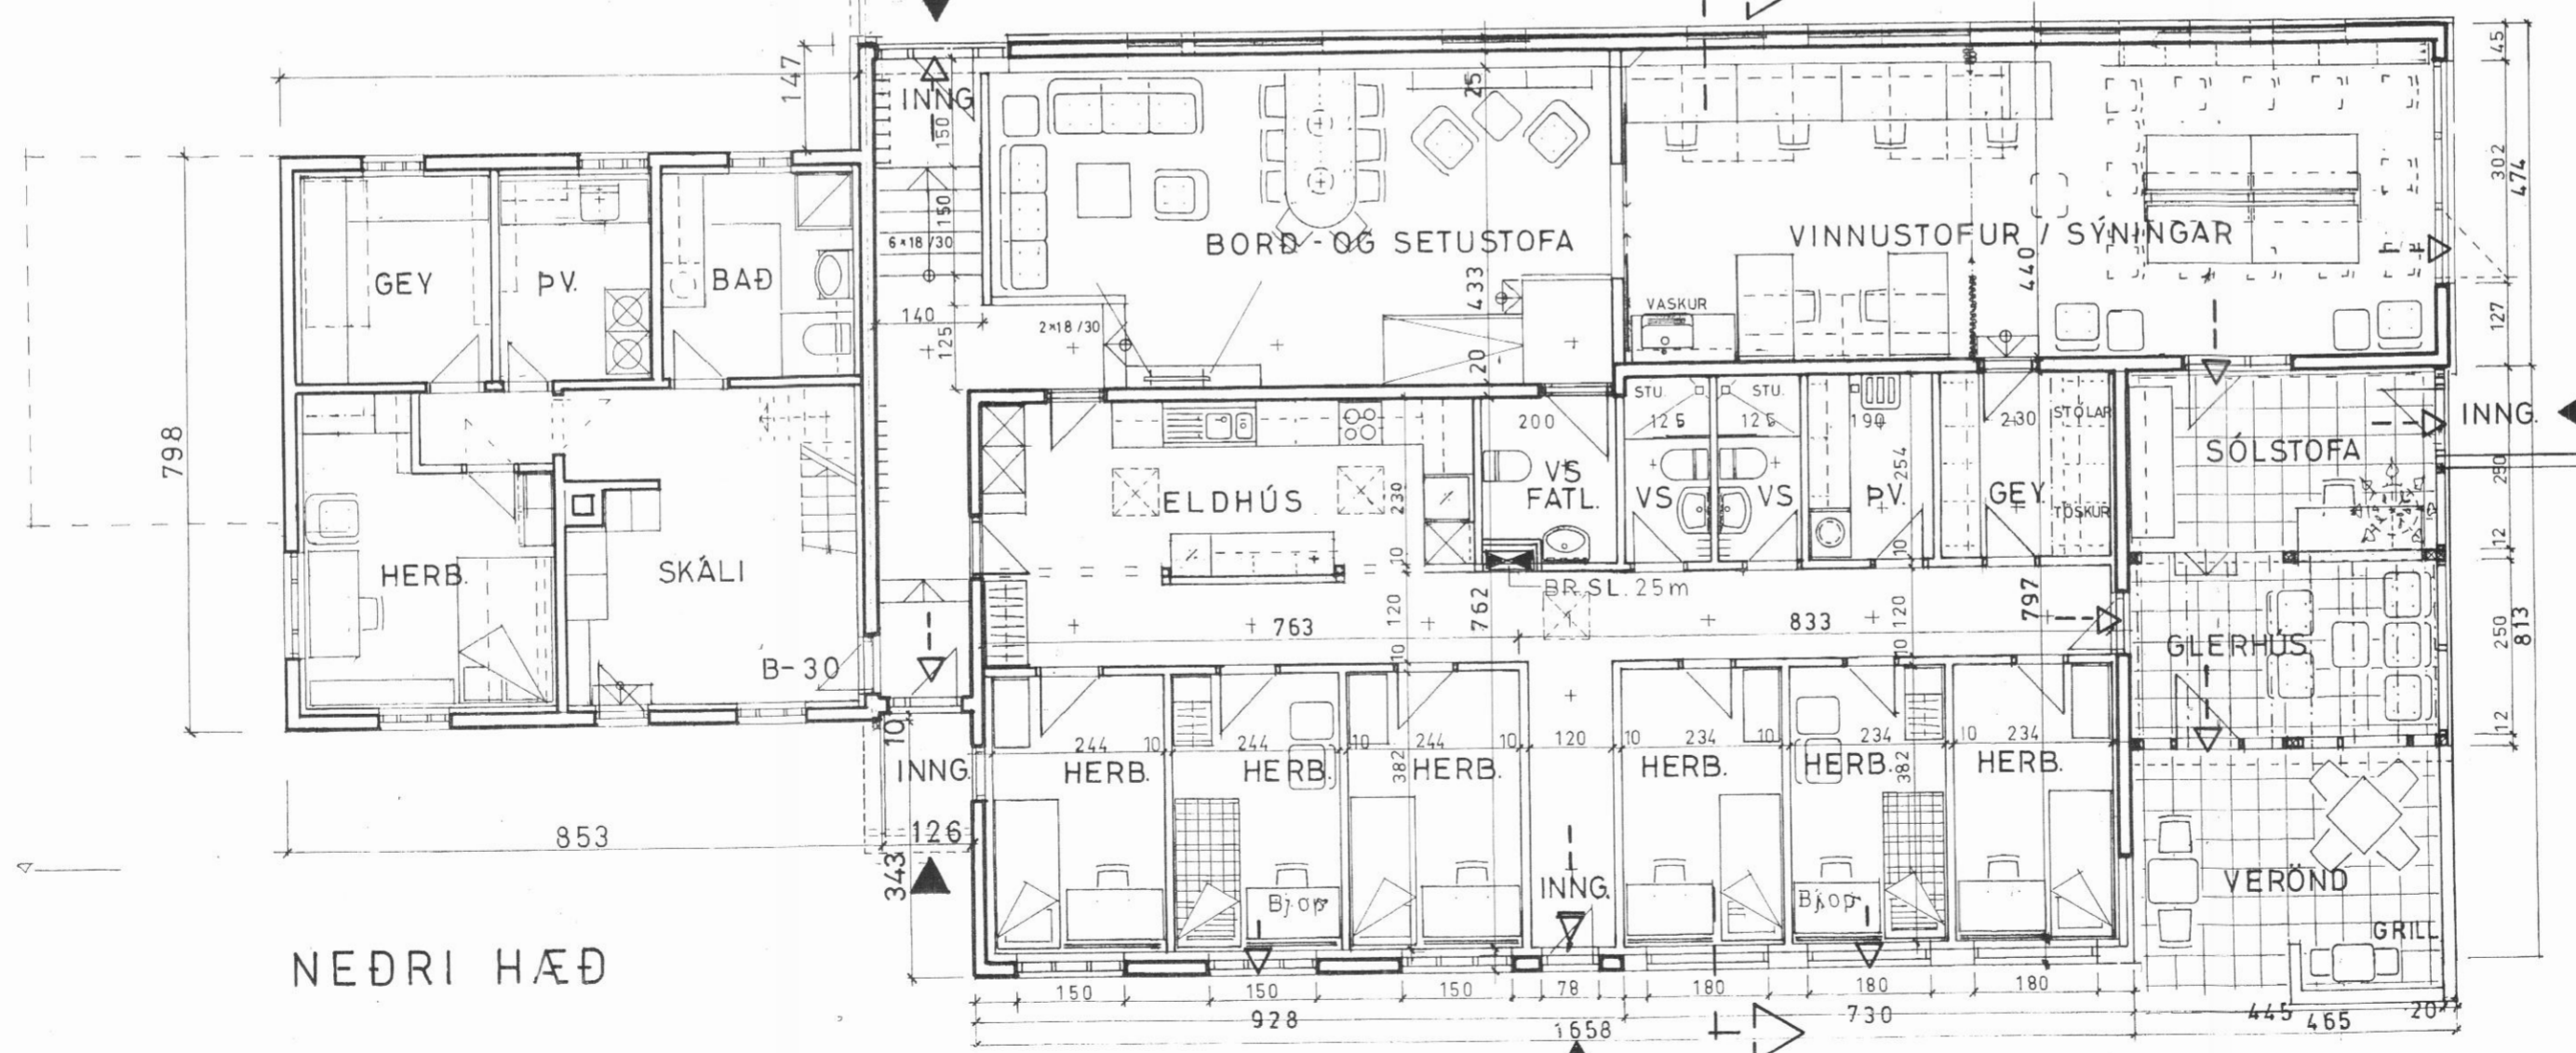

NEDRI HÆÐ

STÆRÐIR:

ÍBÚÐARHÚS	134.3 br.m
ÚTBYGGING	247.0 -"-
SÓLHÚS	24.3 -"-

SELÁ VIÐ HAUGANES

VINNUSTOFAUR OG GISTING LISTAMANNA ELDRI ÚTIHÚS

GRUNNMYNDIR M.1:100

SVANUR EIRIKSSON ARKITEKT FAÍ

S. 867-2269

1.6. 2014

Handwritten signature and number: 260543-7764