


SNID

NORDUR

SUDUR

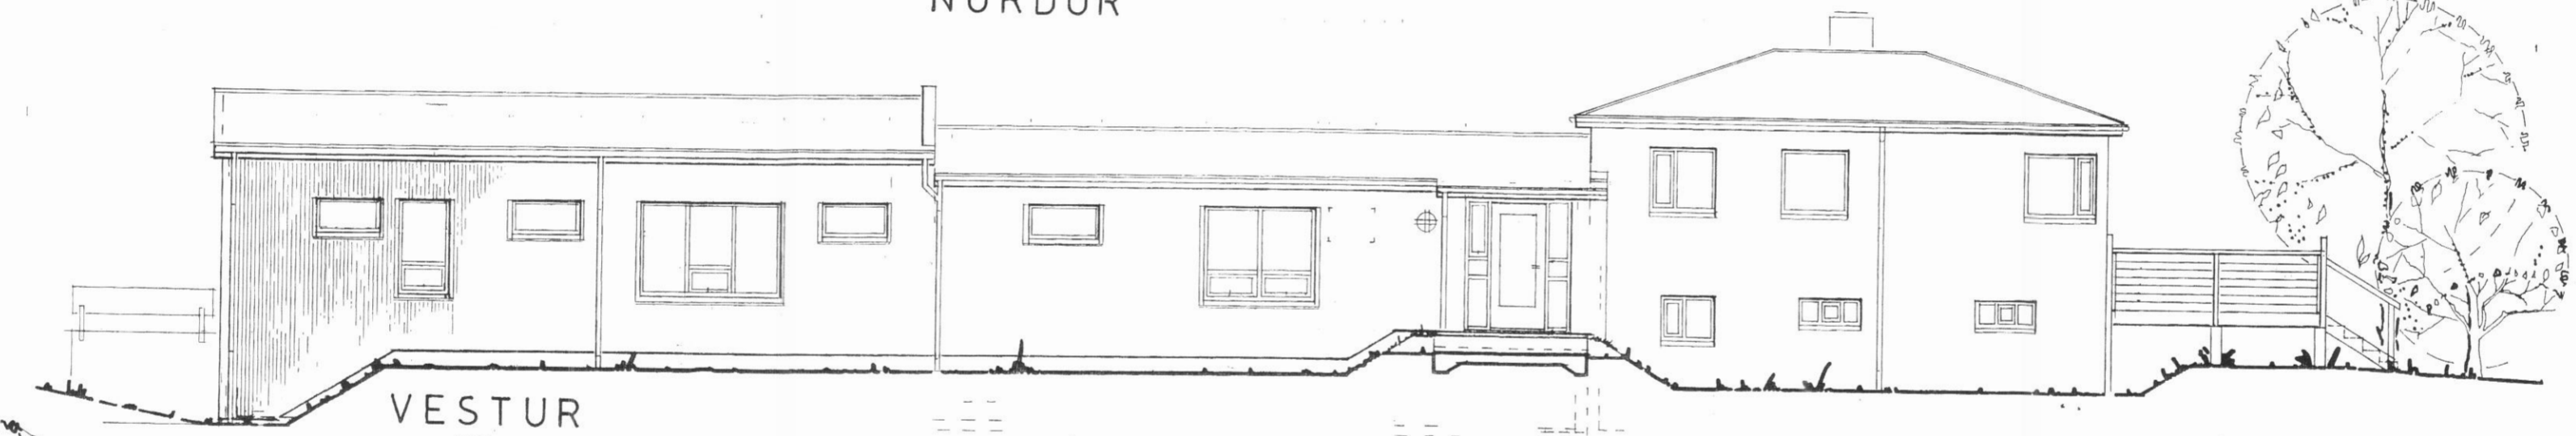

VESTUR



AUSTUR

SELÁ VIÐ HAUGANES

VINNUSTOFUR LISTAMANNA OG GISTING

ÚTLITSMYNDIR M. 1:100

SVANUR EIRÍKSSON ARKITEKT FAÍ S. 867-2269

1.6.2014

*Svanur Eiríksson 260543-7717*