




Þverskurður í gegnum þakskegg 1:5

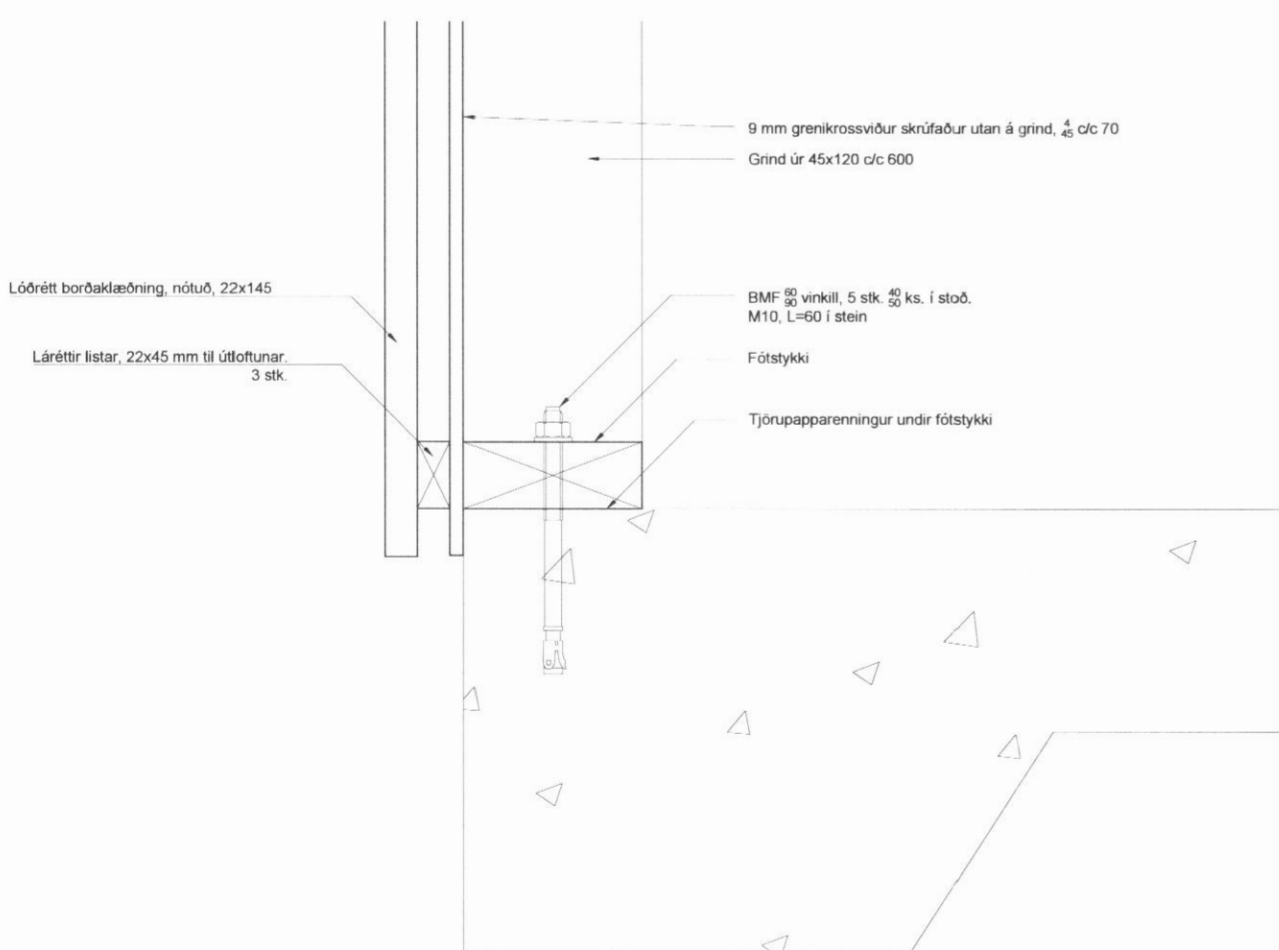

Þverskurður í gegnum vegg við sökklul 1:5

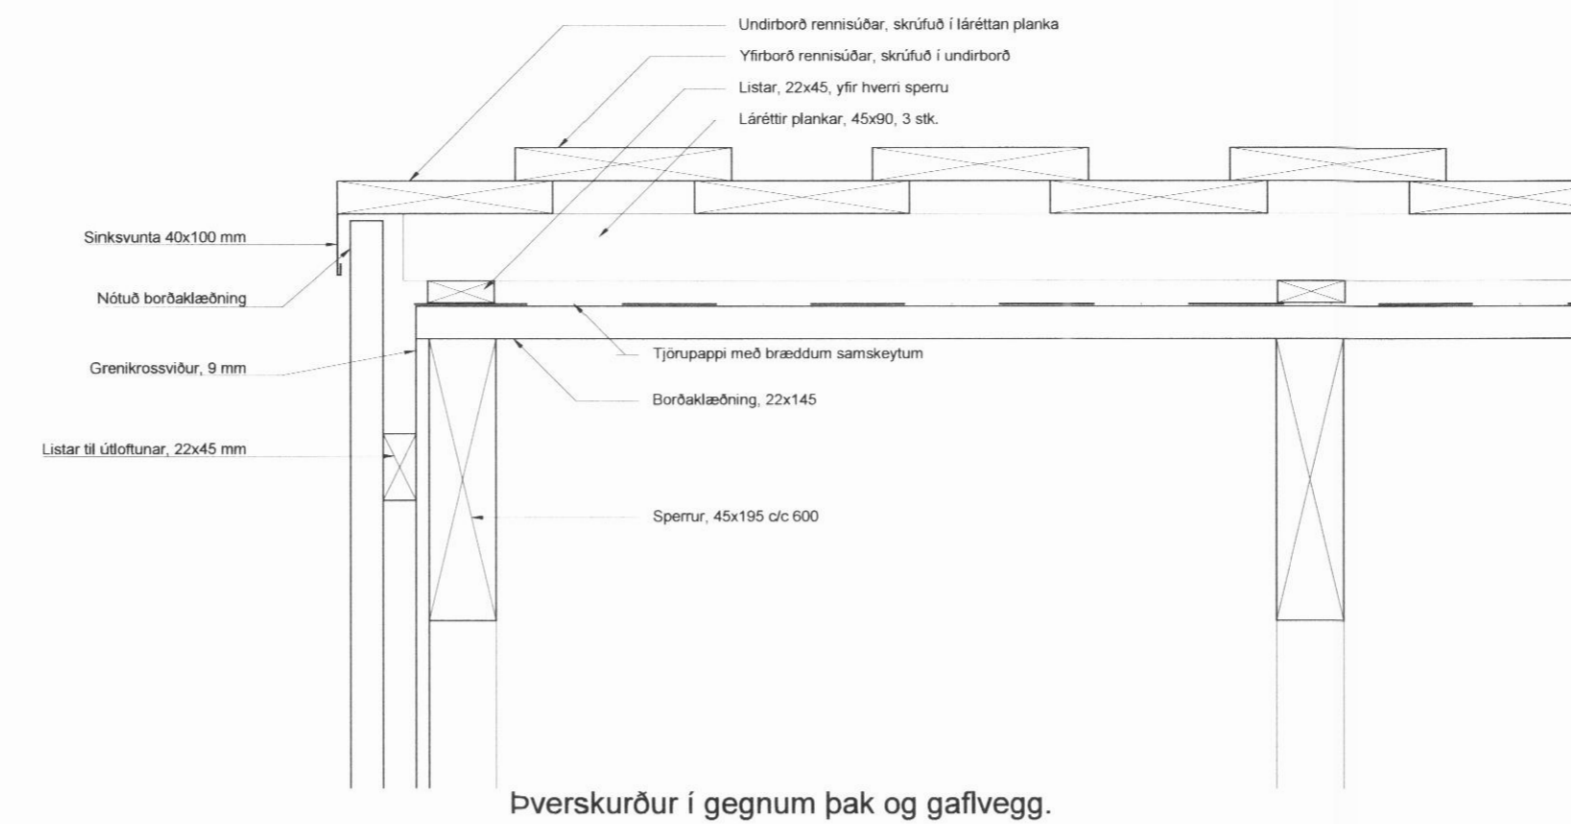

Þverskurður í gegnum þak og gavlvegg.

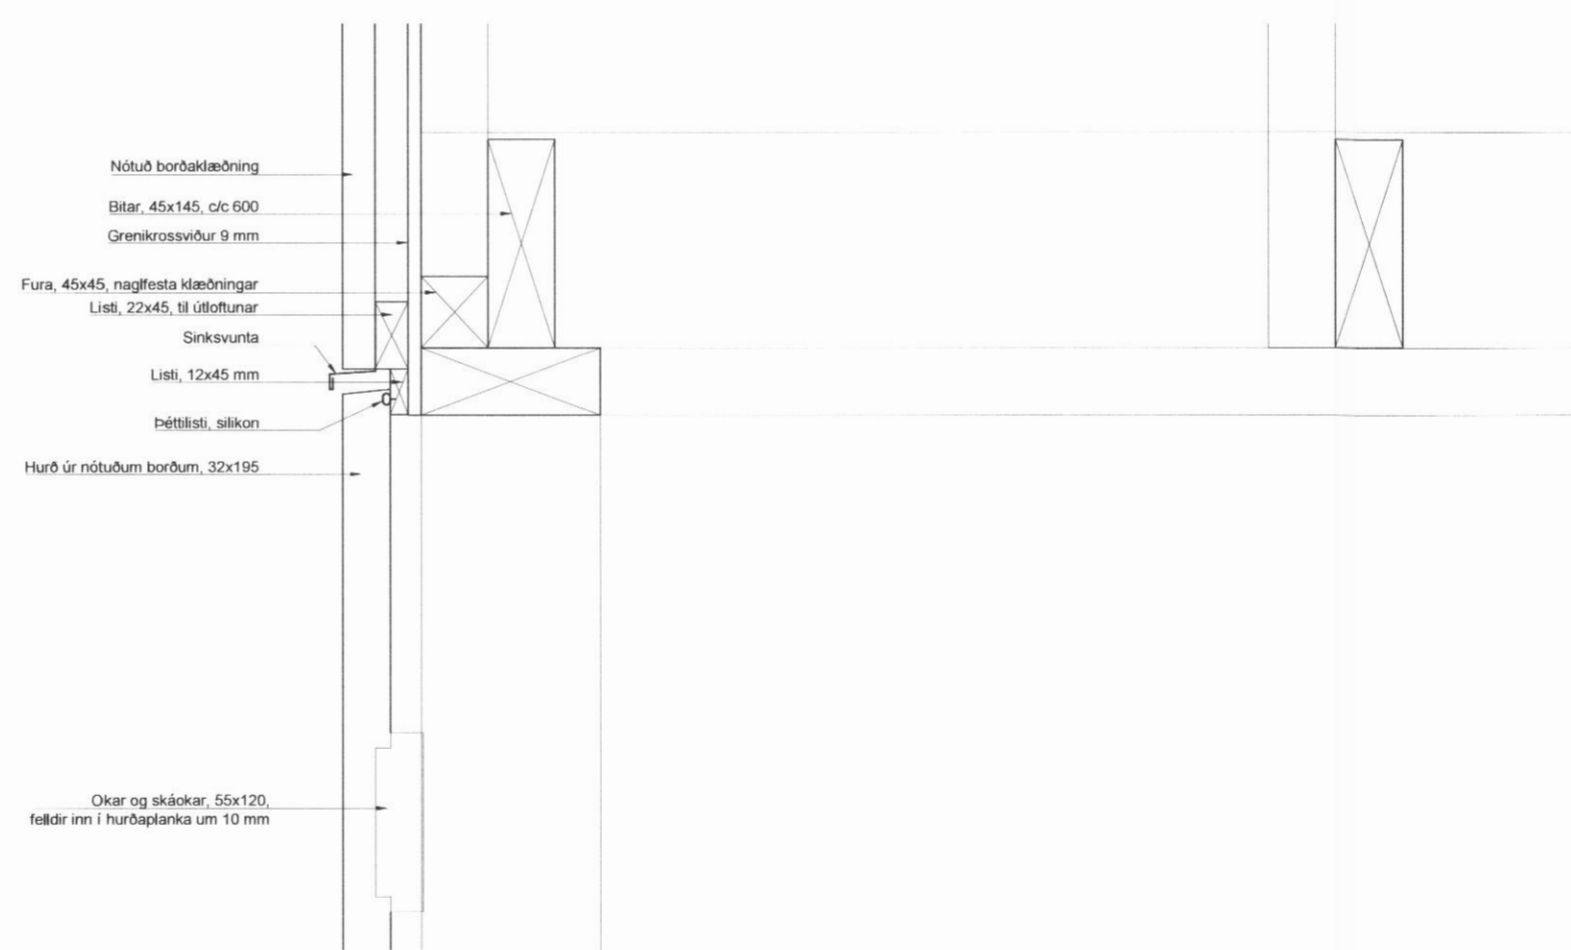

Þverskurður í gegnum efri hluta bílskúrshurðar



Í 1 millímetrum.  
skali af  
gum. Mismæli í  
gum  
fíl arkitektum  
Lessa skali  
gør með  
nði verkjýsingum,  
viðeigandi  
gum og  
ingum annarra  
hó  
vinnð ehf

verk **INGABRINGA**  
verkkaupi Ingólfur Ektjárn og Guðrún Björg  
teikning Geymsluhús, hlutateikningar, lóðréttir skurðir  
m.k.v. 1:5  
dags. ágúst 2017  
teiknað H.S.

*Hjörleifur Stefánsson*  
Hjörleifur Stefánsson arkitekt FAÍ 121247-3489  
**GULLINSNID ehf** Fjölsvævegur 12  
+354562 6628 Reykjavík  
hjorleifur@gullinsnid.is IS-101  
Teikning Nr. ?????