




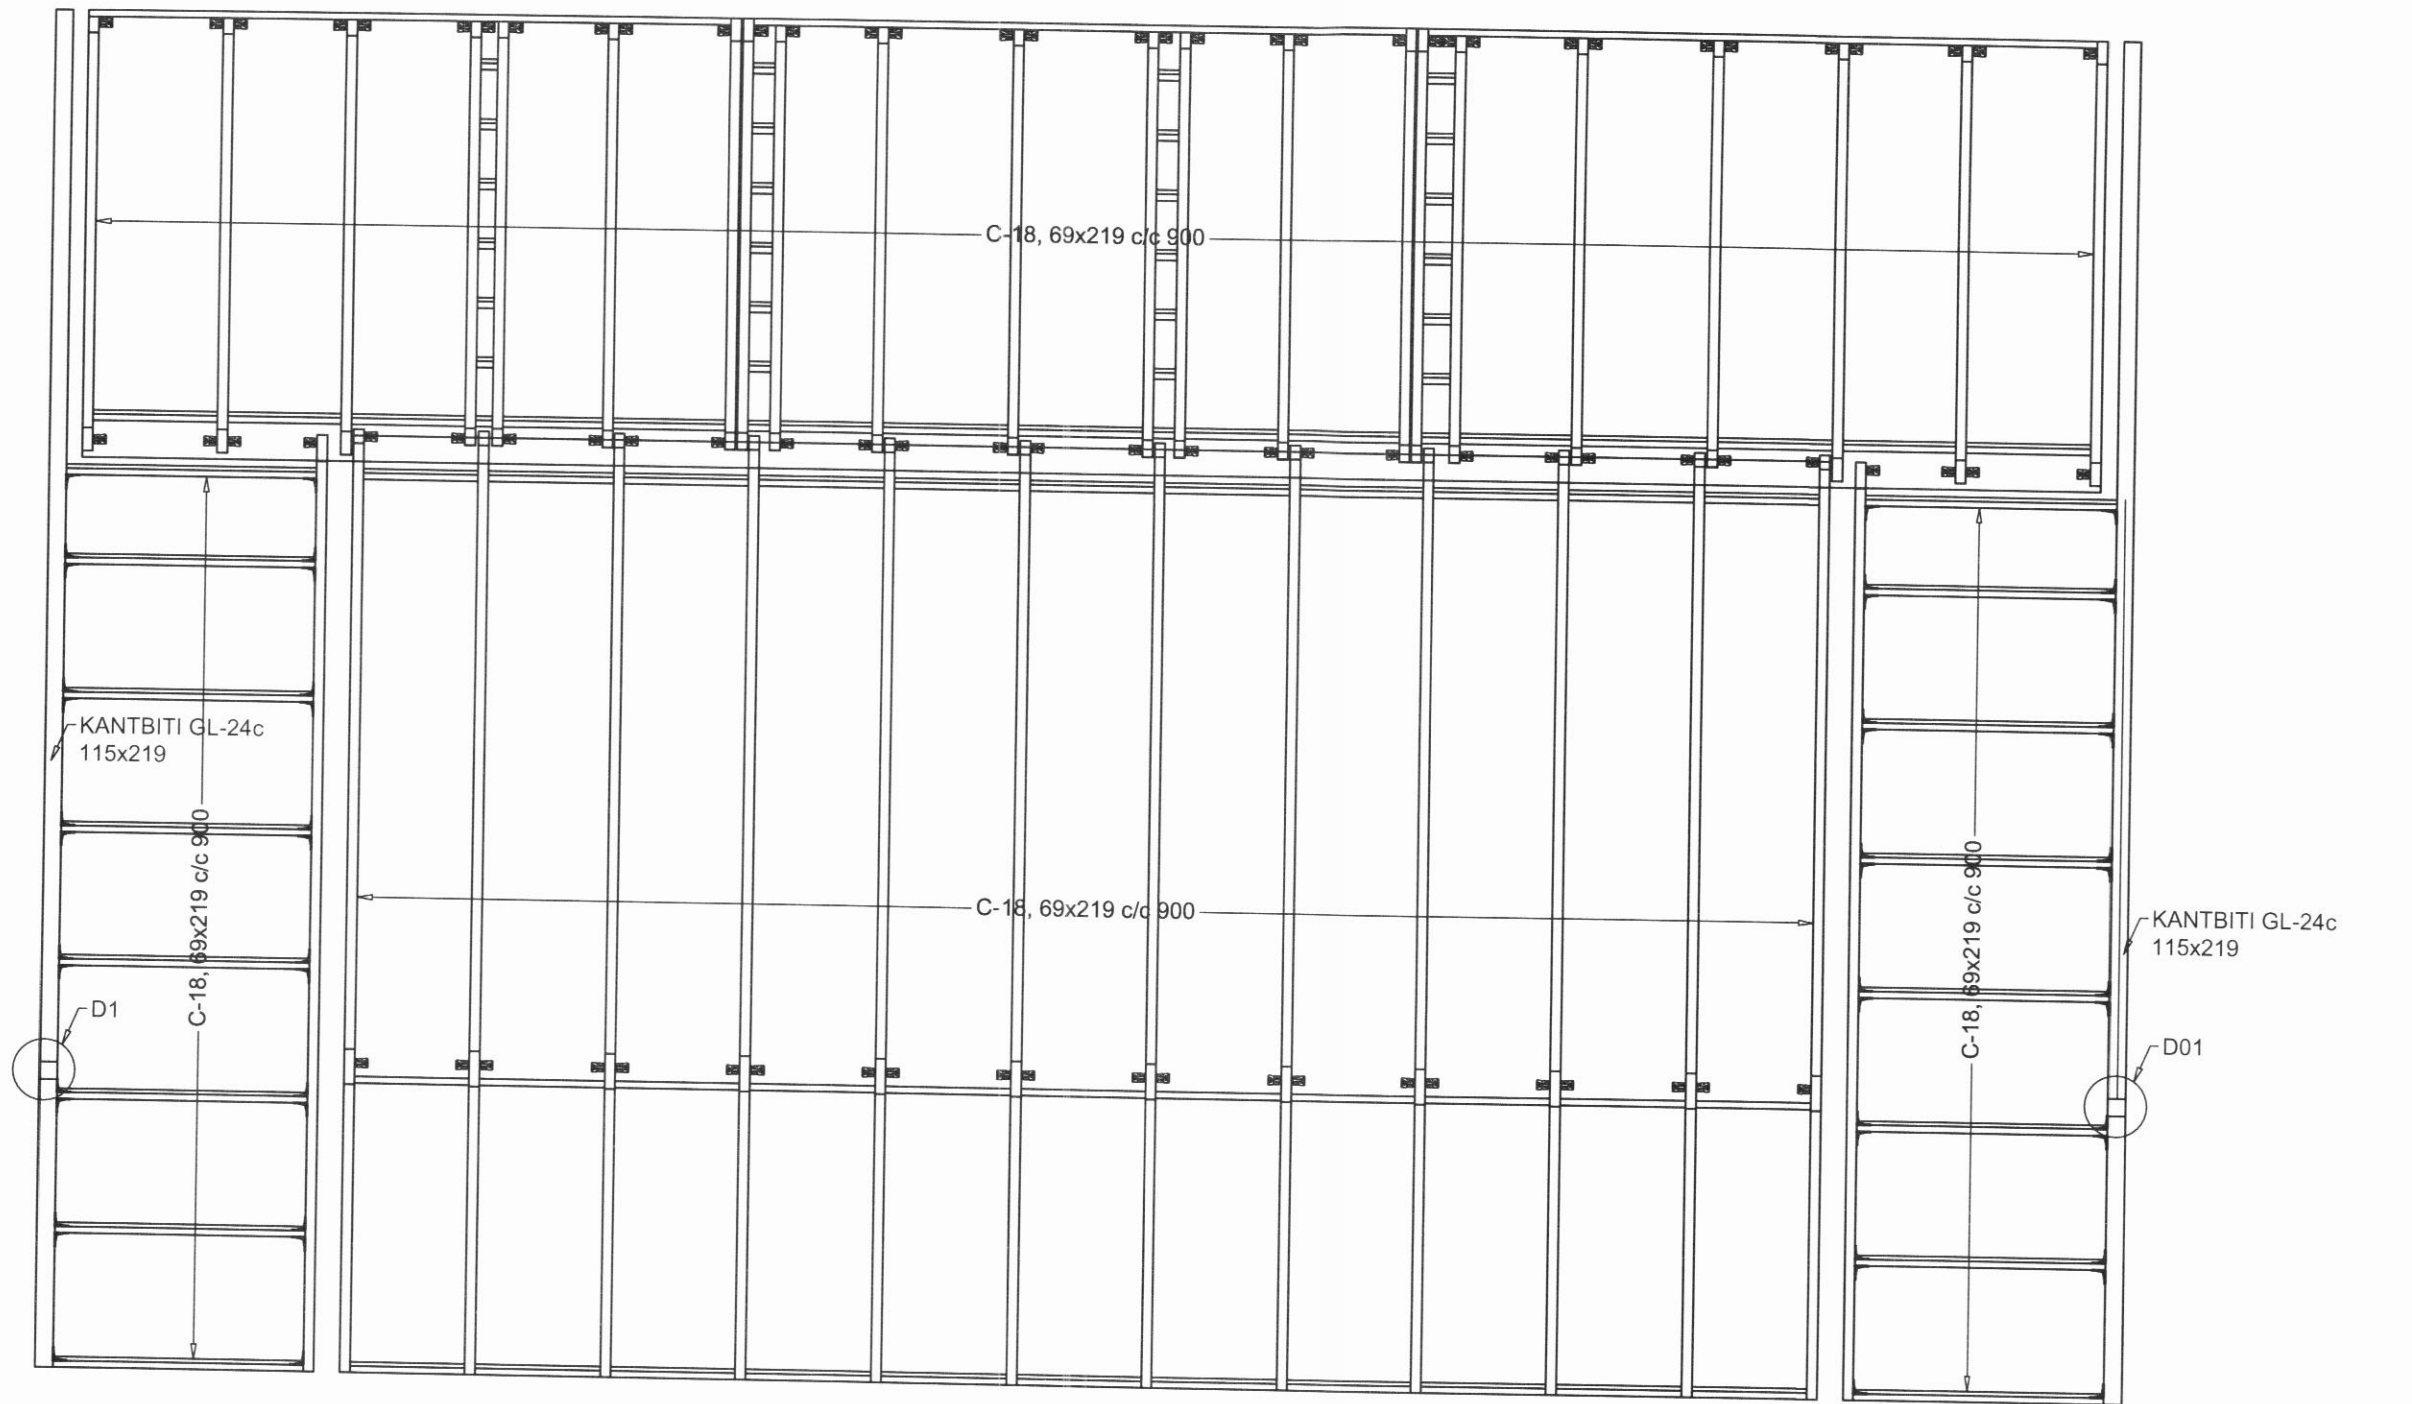


GRUNNMYND PAKS , 1:50

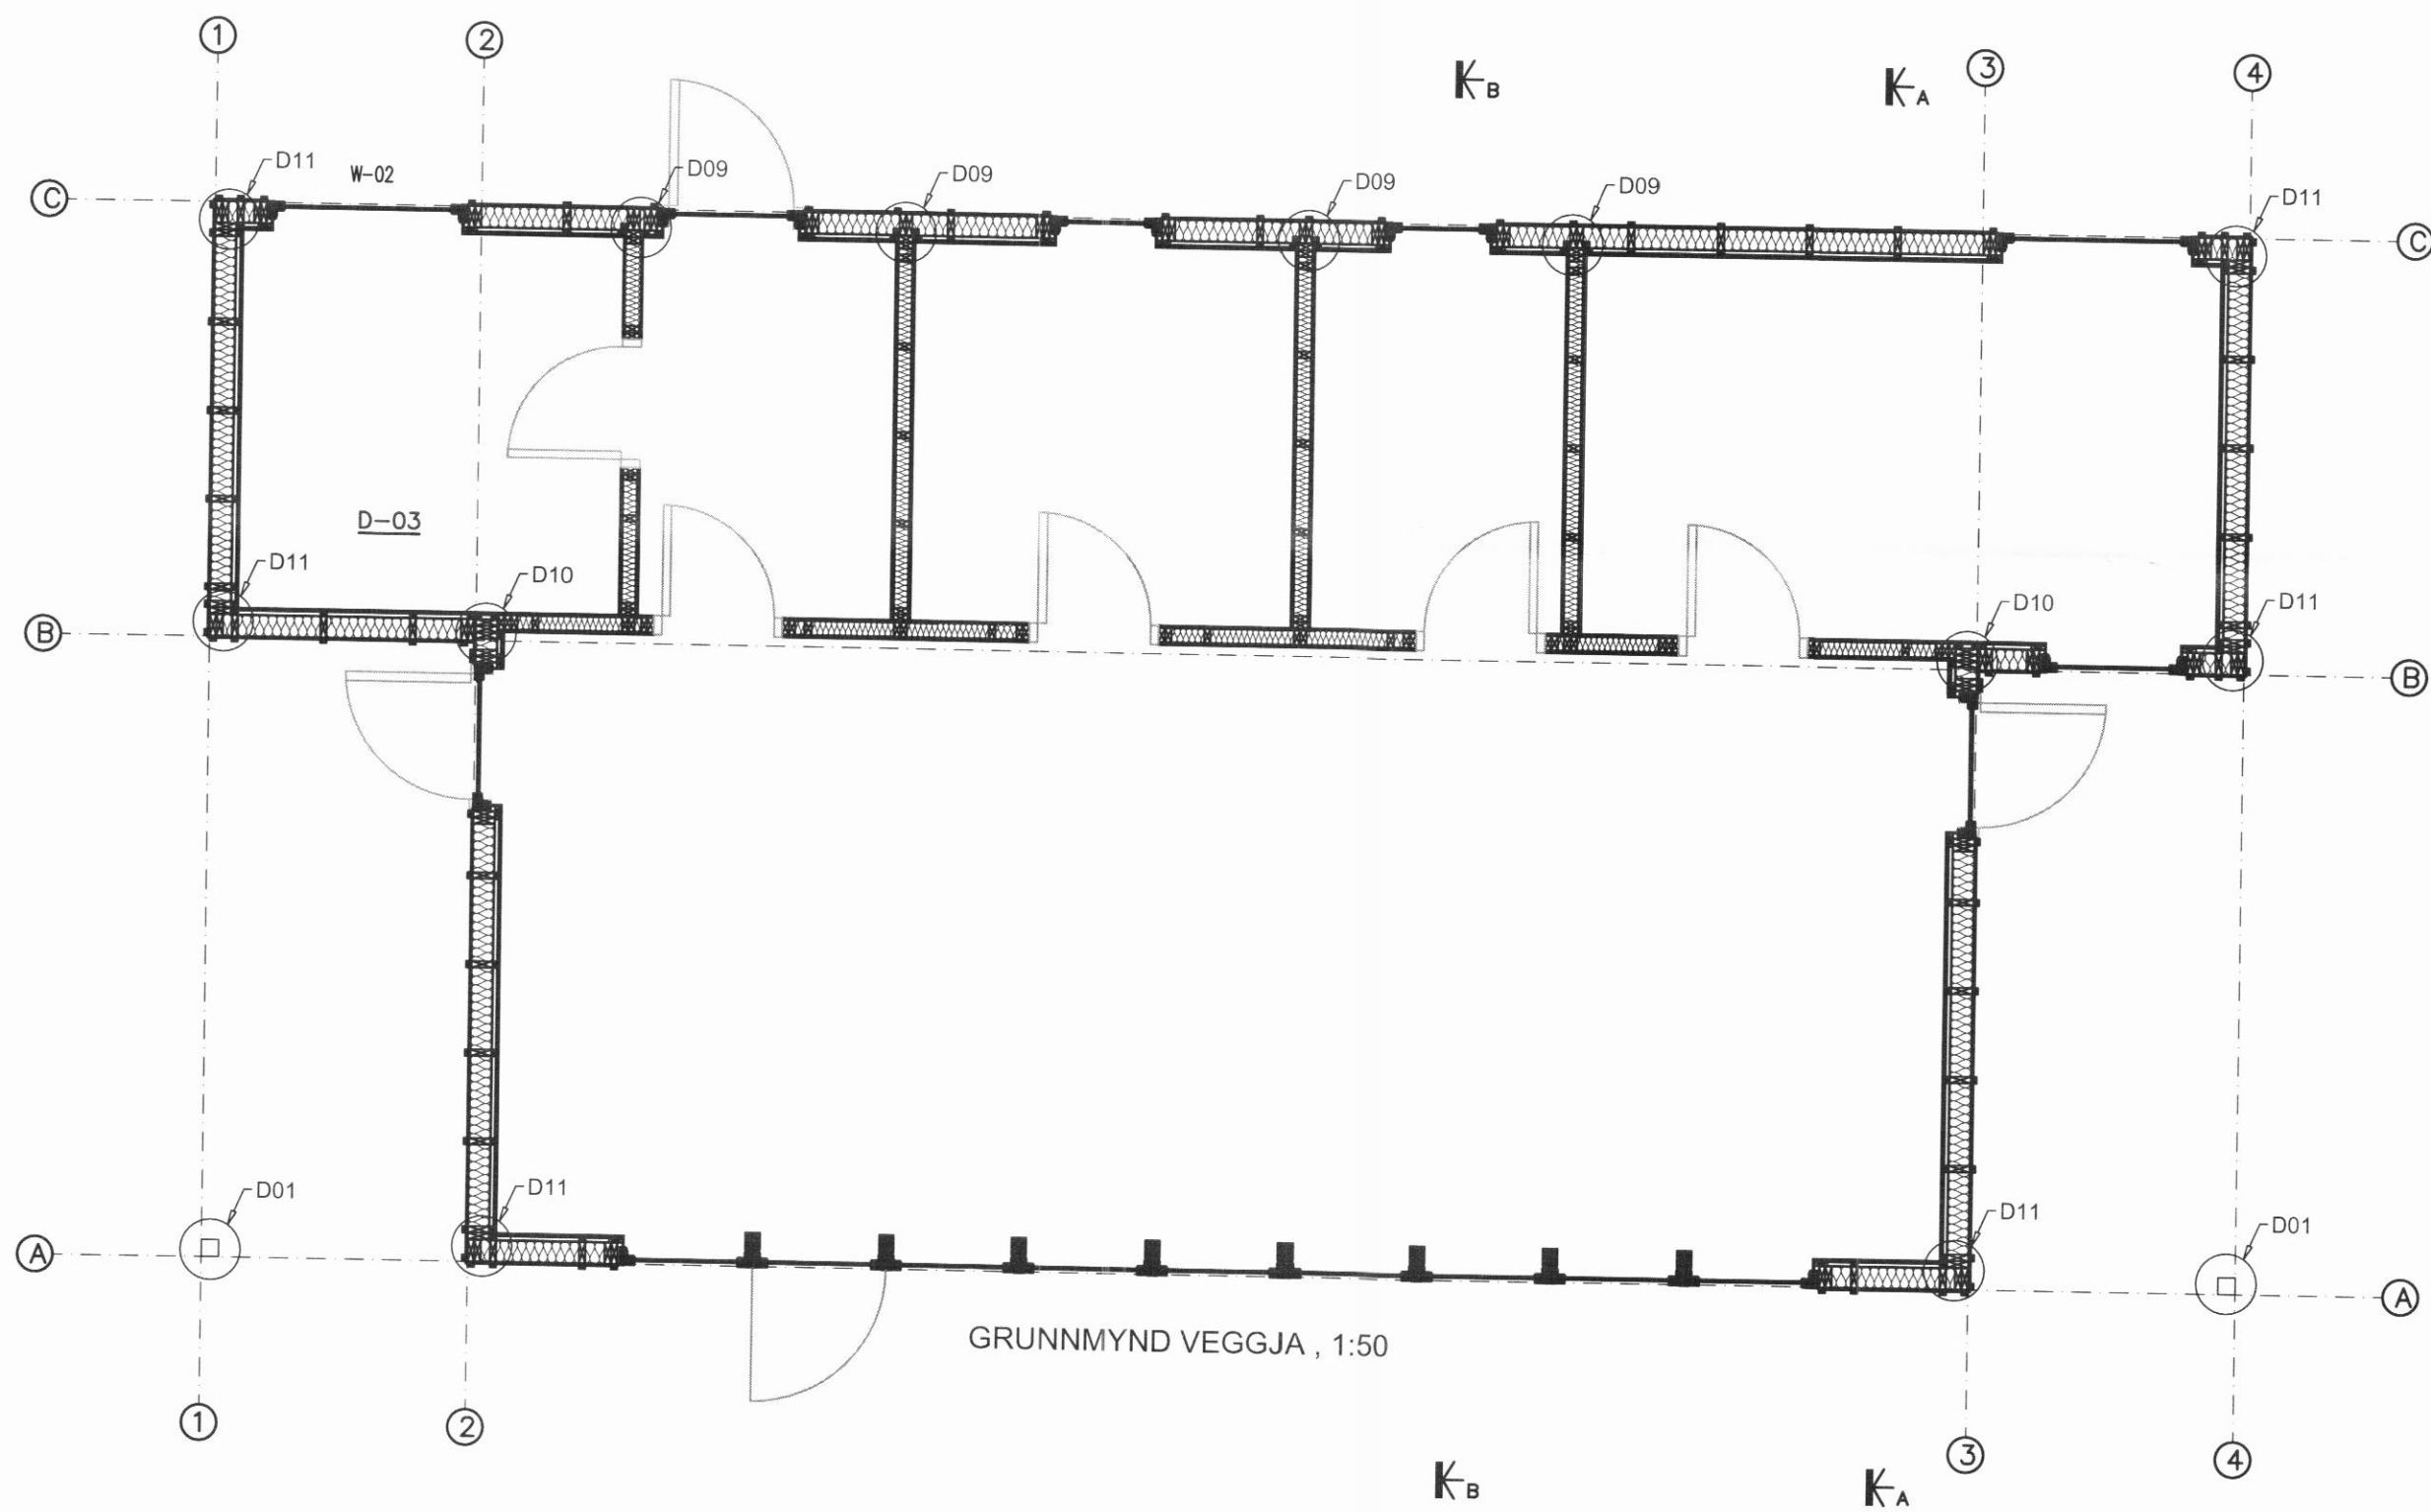

GRUNNMYND VEGGJA , 1:50

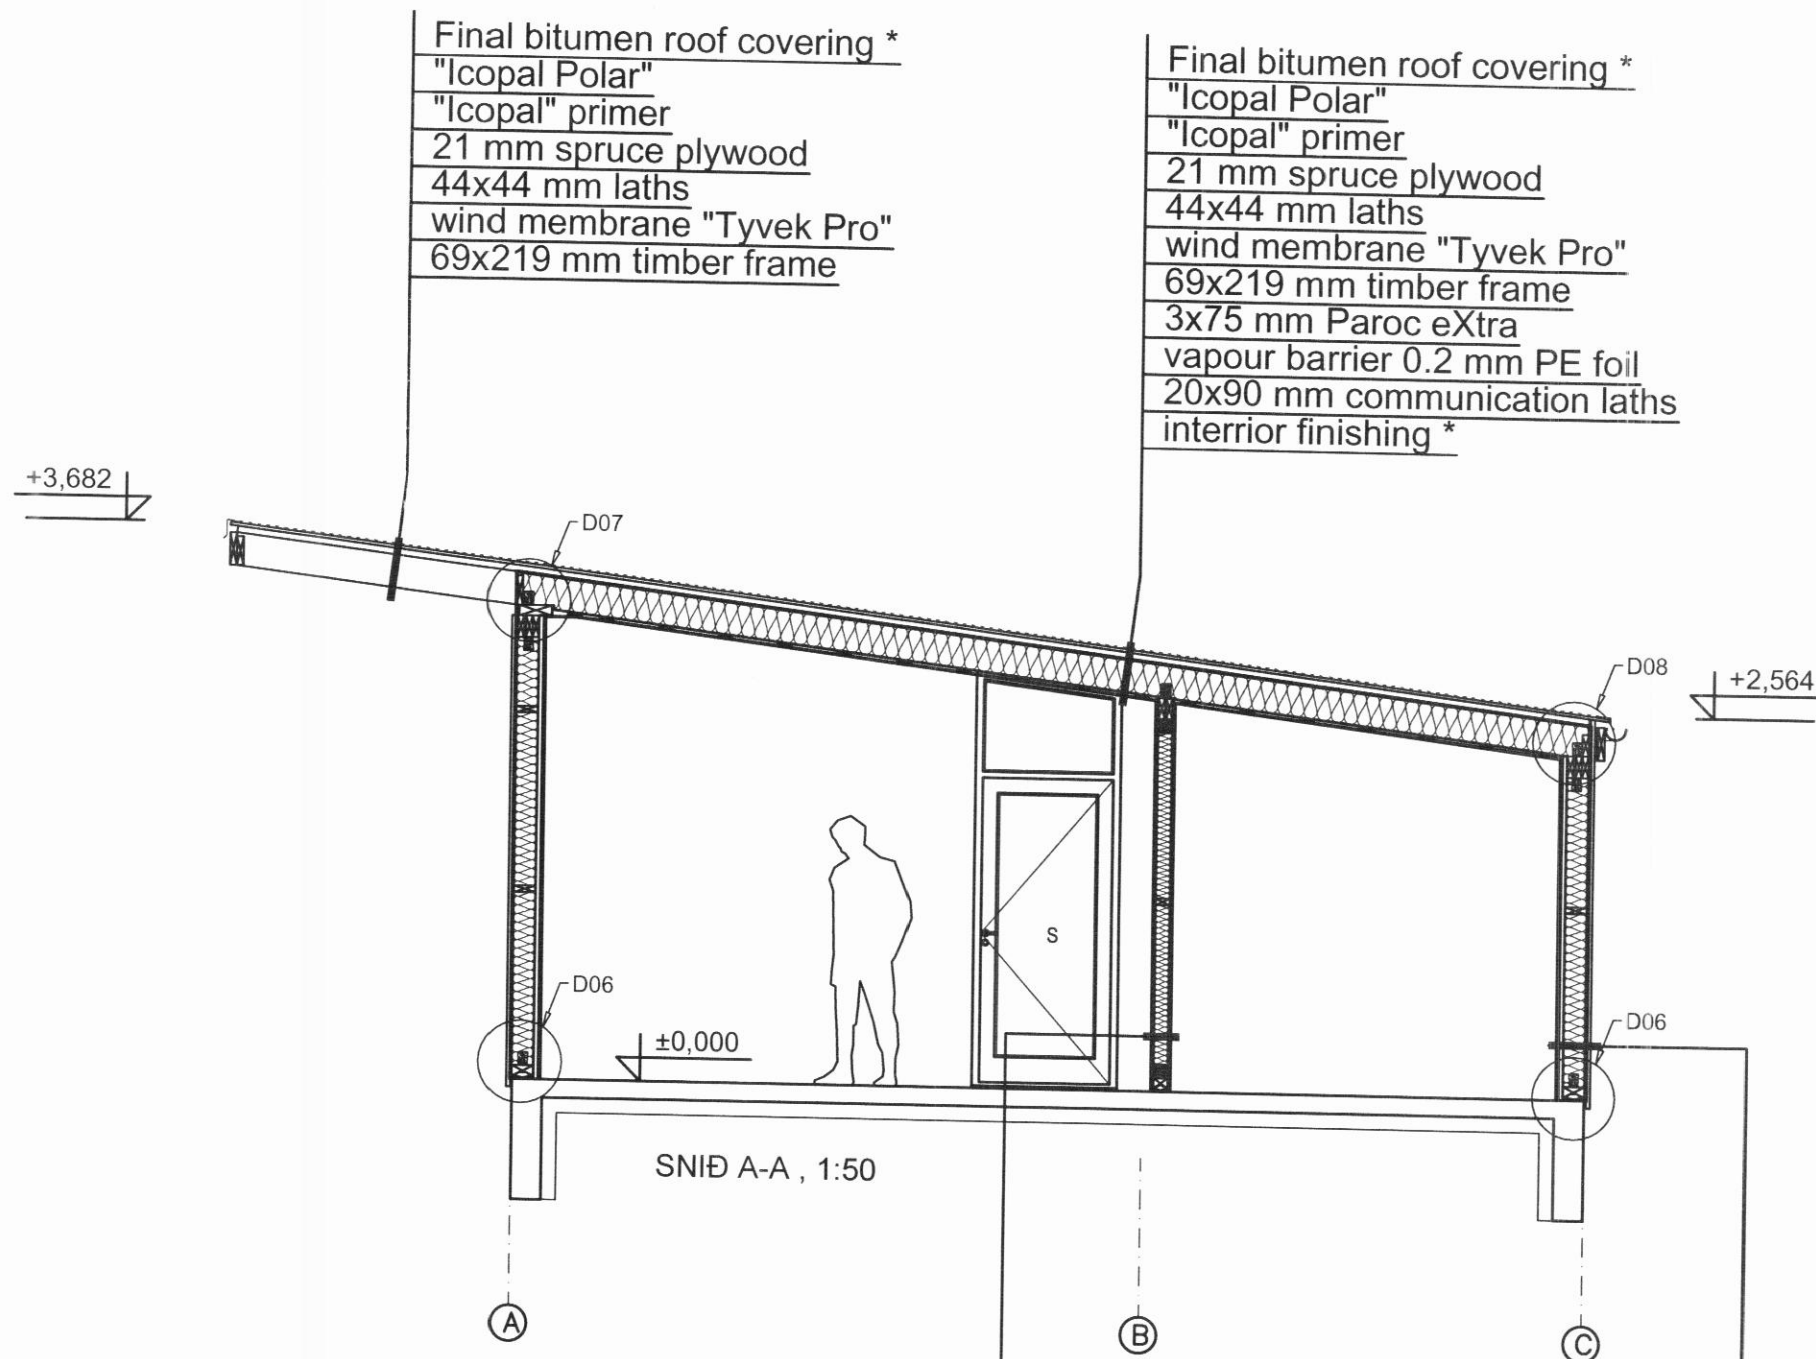

SNÍÐ A-A , 1:50

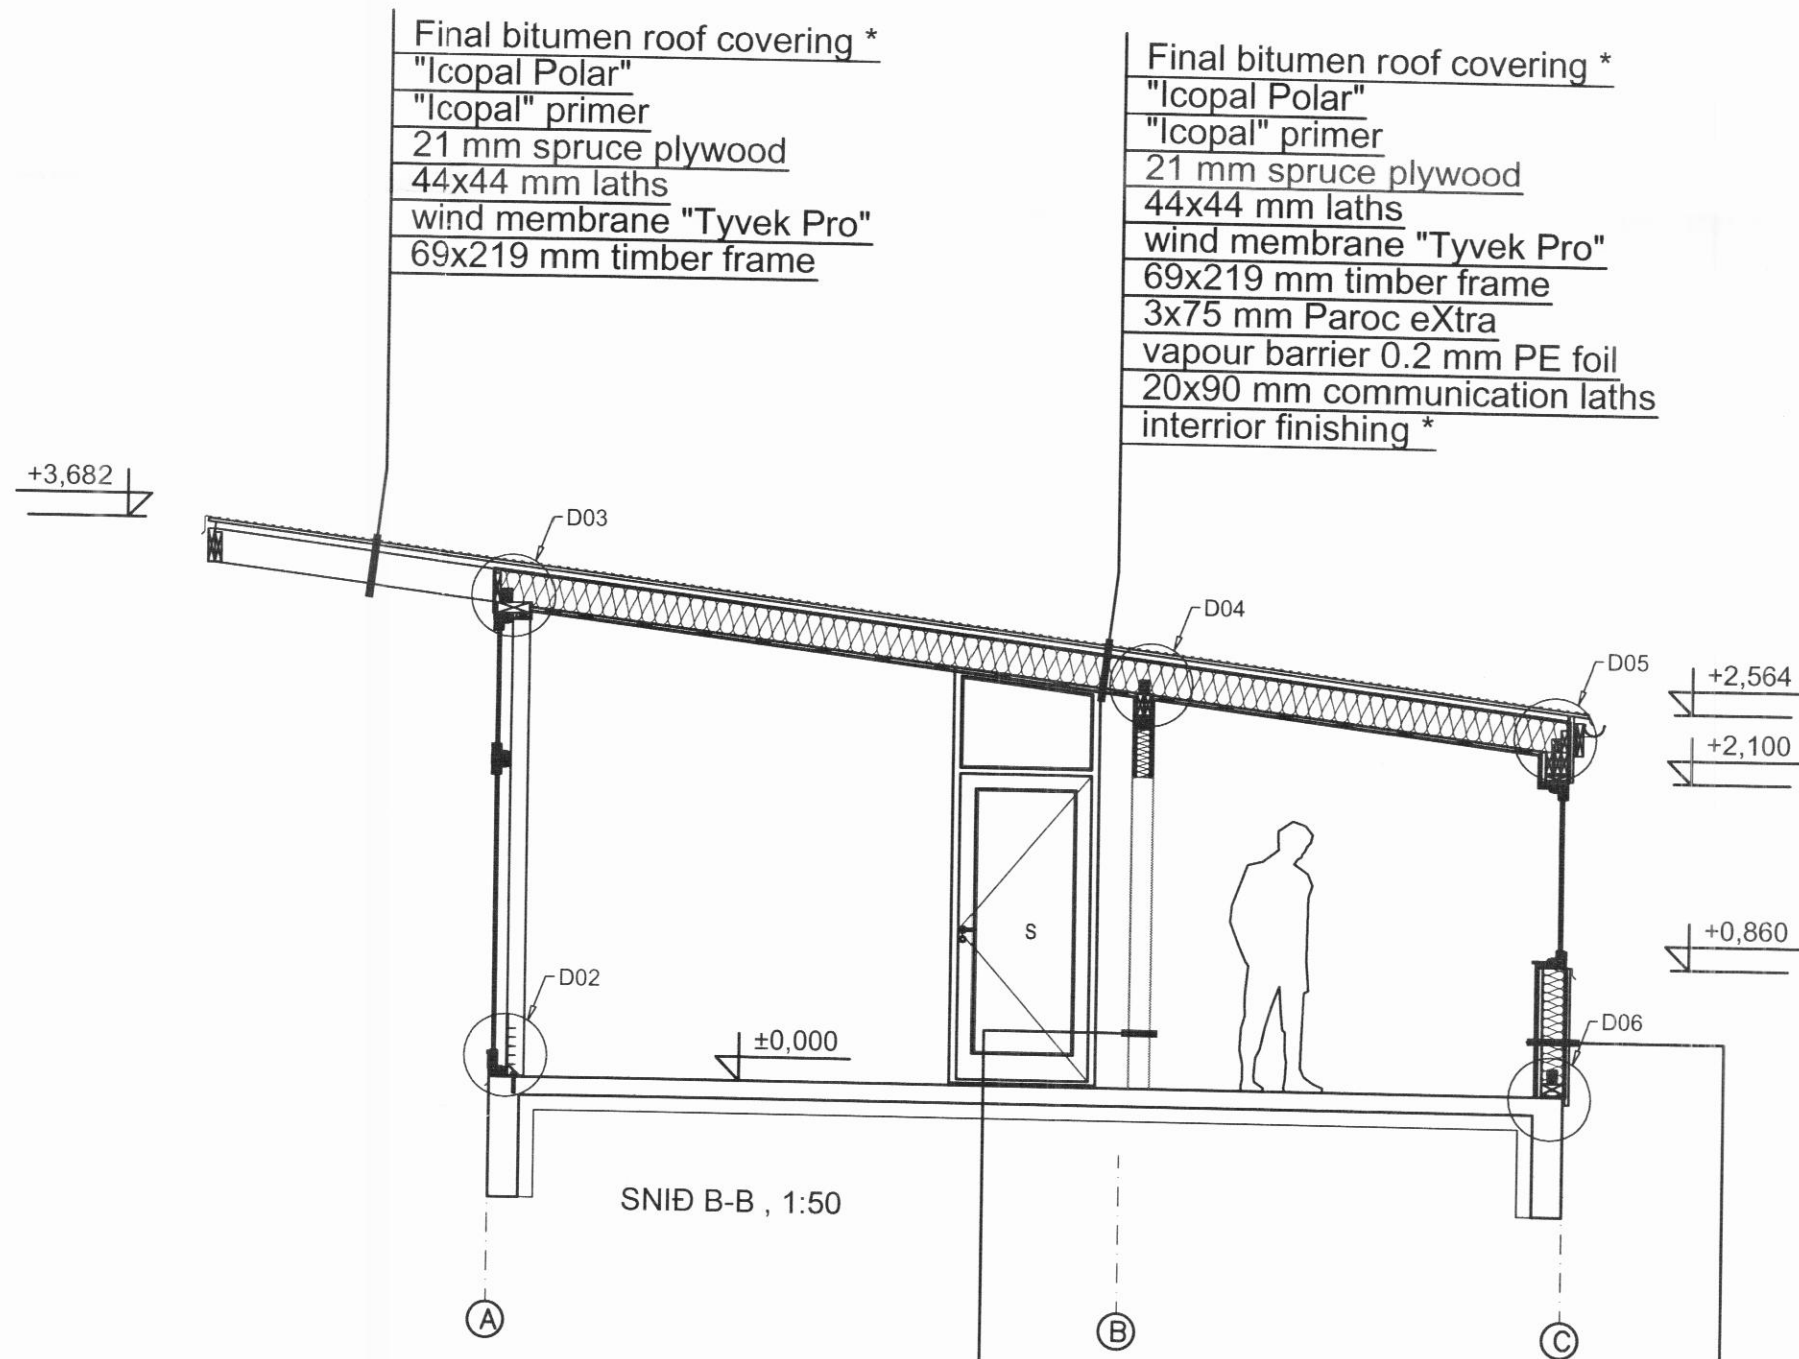

SNÍÐ B-B , 1:50

SKÝRINGAR:

VEGGJAGRINDUR ERU SMÍÐADAR Í VERKSMIÐJU OG SETTAR SAMAN Á STADNUM.

BURÐARVIÐIR:
NOTA SKAL STYRKLEIKAFLOKKAD TIMBRI Í FLOKKI C18 EDA BETRA, Í ALLT BURÐARVIRKI ÚR TIMBRI. LIMTRÉ SKAL VERA GL-24H EDA BETRA.
VEGGJAGRINDUR ERU ÚR 44x144 C600 AÐ MEÐALTALI. Í HORN Á ÖLLUM ÖPUM KEMUR VINKILL BMF 90 ÁN STYRKINGAR. VÍÐ HLÍÐ GLUGAHLURDA-OPS KOMA 2 STK STODIR. VEGGSTODIR FESTAST VÍÐ VEGGREIMAR MÍÐ VINKLI BMF 90 M STYRK, NEGLING ER 2x5stk. 40/40 KAMBS. NEMA NNAD SE TEKID FRAM Á TEIKNINGUM.
BERANDI INNVEGGIR ERU ÚR 44x94 C600, EFNISGÆÐI: C18. Á BÁÐAR HLÍÐAR BERANDI INNVEGGJA KOMI 12mm KROSSVIÐUR SEM NEGLIST VÍÐ STODIR MÍÐ 2" KAMBSAUM c/c150. KROSSVIÐUR LEGGIST Í LIM.

UTAN Á VEGGJAGRIND KOMI 12MM KROSSVIÐUR SEM NEGLIST VÍÐ STODIR MÍÐ 2" KAMBSAUM c/c150. KROSSVIÐUR LEGGIST Í LIM. PAM GILDI KROSSVIÐAR SKAL VERA LÆGRA EN 20.

MILLI TIMBURS OG STEINS SKAL SETJJA ASFALT PAPPA OG UNDIR PAPPA KEMUR 30x20 TJÖRUBORDI.

ÞAKSPERRUR ERU 69x219 C900 AÐ JAFNADI NEMA ANNAD KOMI FRAM. ÞAKSPERRUR ER FEST VÍÐ VEGGREIM MÍÐ SKRUFUM OG 2stk. BMF-90 MÍÐ STYRKINGU. NEGLING ER 2x8stk. 40/60 KAMBSAUMUR VÍÐ ÚTKRAGANDI HLUTA OG ANNARS STADAR 2x8stk. 40/40 KAMBSAUMUR

ÞAK HEILKÆÐIST MÍÐ GRENIKROSSVIÐ 21mm. NEGLING ER SKOTNAGLAR 2 1/2" GALV. MÍÐ LIMI C200 Í HVERJA SPERRU. OFAN Á KLÆÐNINGU KEMUR ÞAKPAPPI.

EFSTA LAG ÞAKKLÆÐNINGAR ER ÞAKPAPPI (sbr TEIKN ARKIT.)

BERA SKAL FÚAVARNAREFNI Á ALLA SPERRUENDA OG SAMSEYTI. EFNI SKAL VERA HÚSBURRT, BEINT OG LAUST VÍÐ STÓRA KVISTI OG SPRUNGUR. FÚAVÖRN SKAL BERA Á Í TVEIMUR UMFERÐUM OG ÞESS GÆTT AD TIMBRÍÐ SÉ EKKI BLAUTT. EKKI MÁ SAGA Í SPERRUR EDA SKERÐ Á NOKKURN HÁTT. BERA SKAL BLYMENJU(EDA SAMBÆRILEGT) Á ALLAR STÁLFASTINGAR.

EFNISGÆÐI STÁLFASTINGAR:

EFTIRFARANDI GILDIR, NEMA ANNAD

KOMI FRAM Á TEIKNINGUM:

STÁLVIKRI SKV. EN 10025

ALLT STÁL ER Fe 360 (S235)

BOLTAR SKV. DIN 931 8.8

SKINNUR UNDIR RÆR SKV. DIN 126C

RÆR SKV. DIN 934 - 8

BOLTAR , RÆR OG SKINNUR

SKULU VERA HEITGALVANHÜÐUÐ

UM YFIRBORDSMEDHÖNDLUN STÁLVIKIS ER VÍSAÐ Í VERKLYSINGU.

ÞEIR EINIR MEGA FRAMKV/EMA SUDUVINNU,

SEM HAFI TIL ÞESS TILSKILIN RÉTTINDI FRÁ

ÍÐNTEKNISTOFNUN ÍSLANDS.

MINNSTA LEYFILEGA KVERKSUDA ER 4 mm

OG SUDUEFNI SKAL VERA Á M.K. JAFNGOTT

OG EFNI ÞESS STÁLS SEM VERID ER AÐ

SJÖÐA SAMAN, BÆÐI HVAD VARÐAR STYRK

OG SEIGLU.

Suður og samsetningar eru skv. EC3

DEILI ERU SÝND Á BLAÐI 2-1.2

Verkfræðistofa Hauks Ásgeirssonar e.h.f.
Brautarholt 10-14, 105 Reykjavík
Sími: 534-8815 897-8132
e-mail: haukur@vha.is
www.vha.is
Kennitala: 560600-3050

Hannað H.Á.	Taiknað H.Á.	Samþykkt Hannað - H.Á.
		Kennitala 301255-4629

STEKKJARHOLT
SVARFADARDAL, DALVÍKURBYGGÐ
BURÐARVIRKI
GRUNNMYND PAKS
SNÍÐ, SKÝRINGARTEXTI

Mkv. 1:50	Taikn. nr. 2-2.1	Verk nr. 16-021
Áritun samráðgjafarinnar / hönnuðar / hönnuðar	Útgáfa A	Dags MAR. '17