




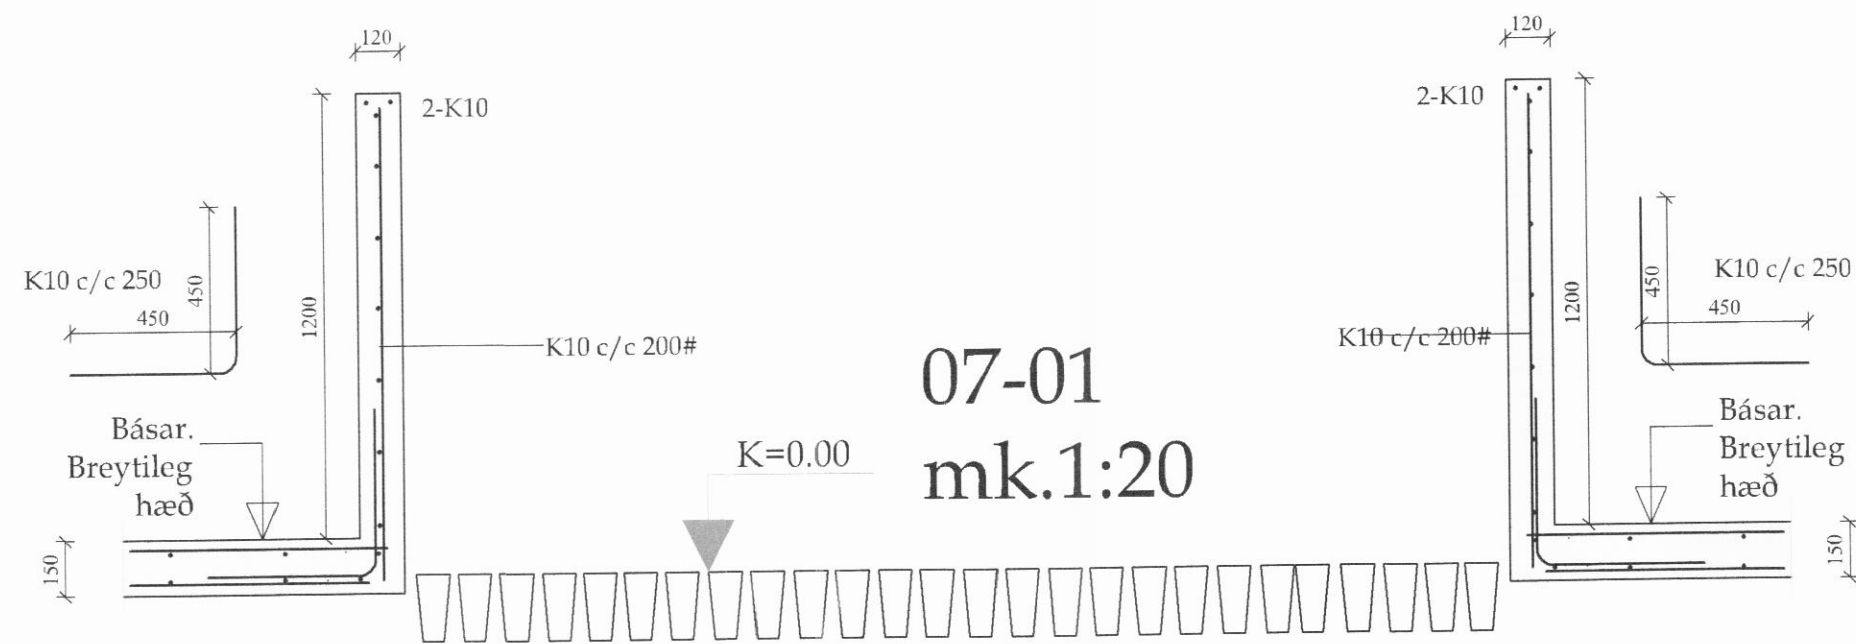


07-01
mk.1:20

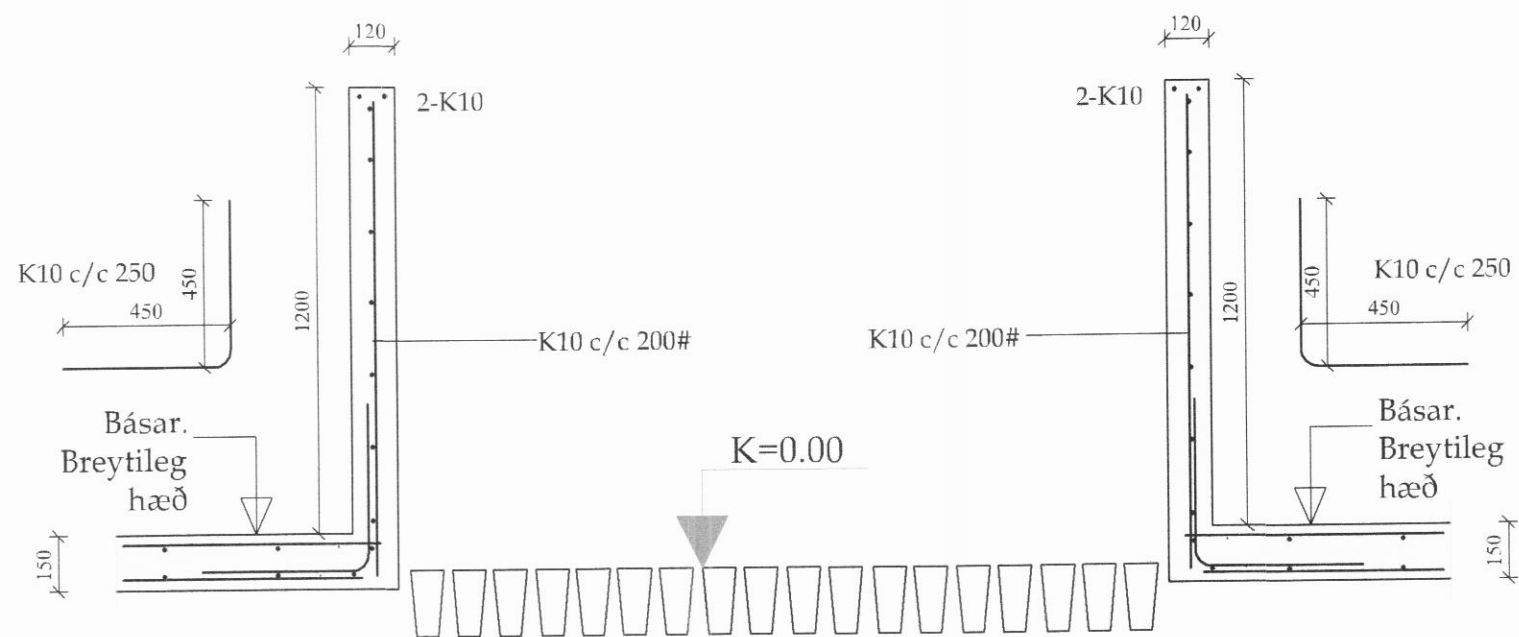


09-01
mk.1:20

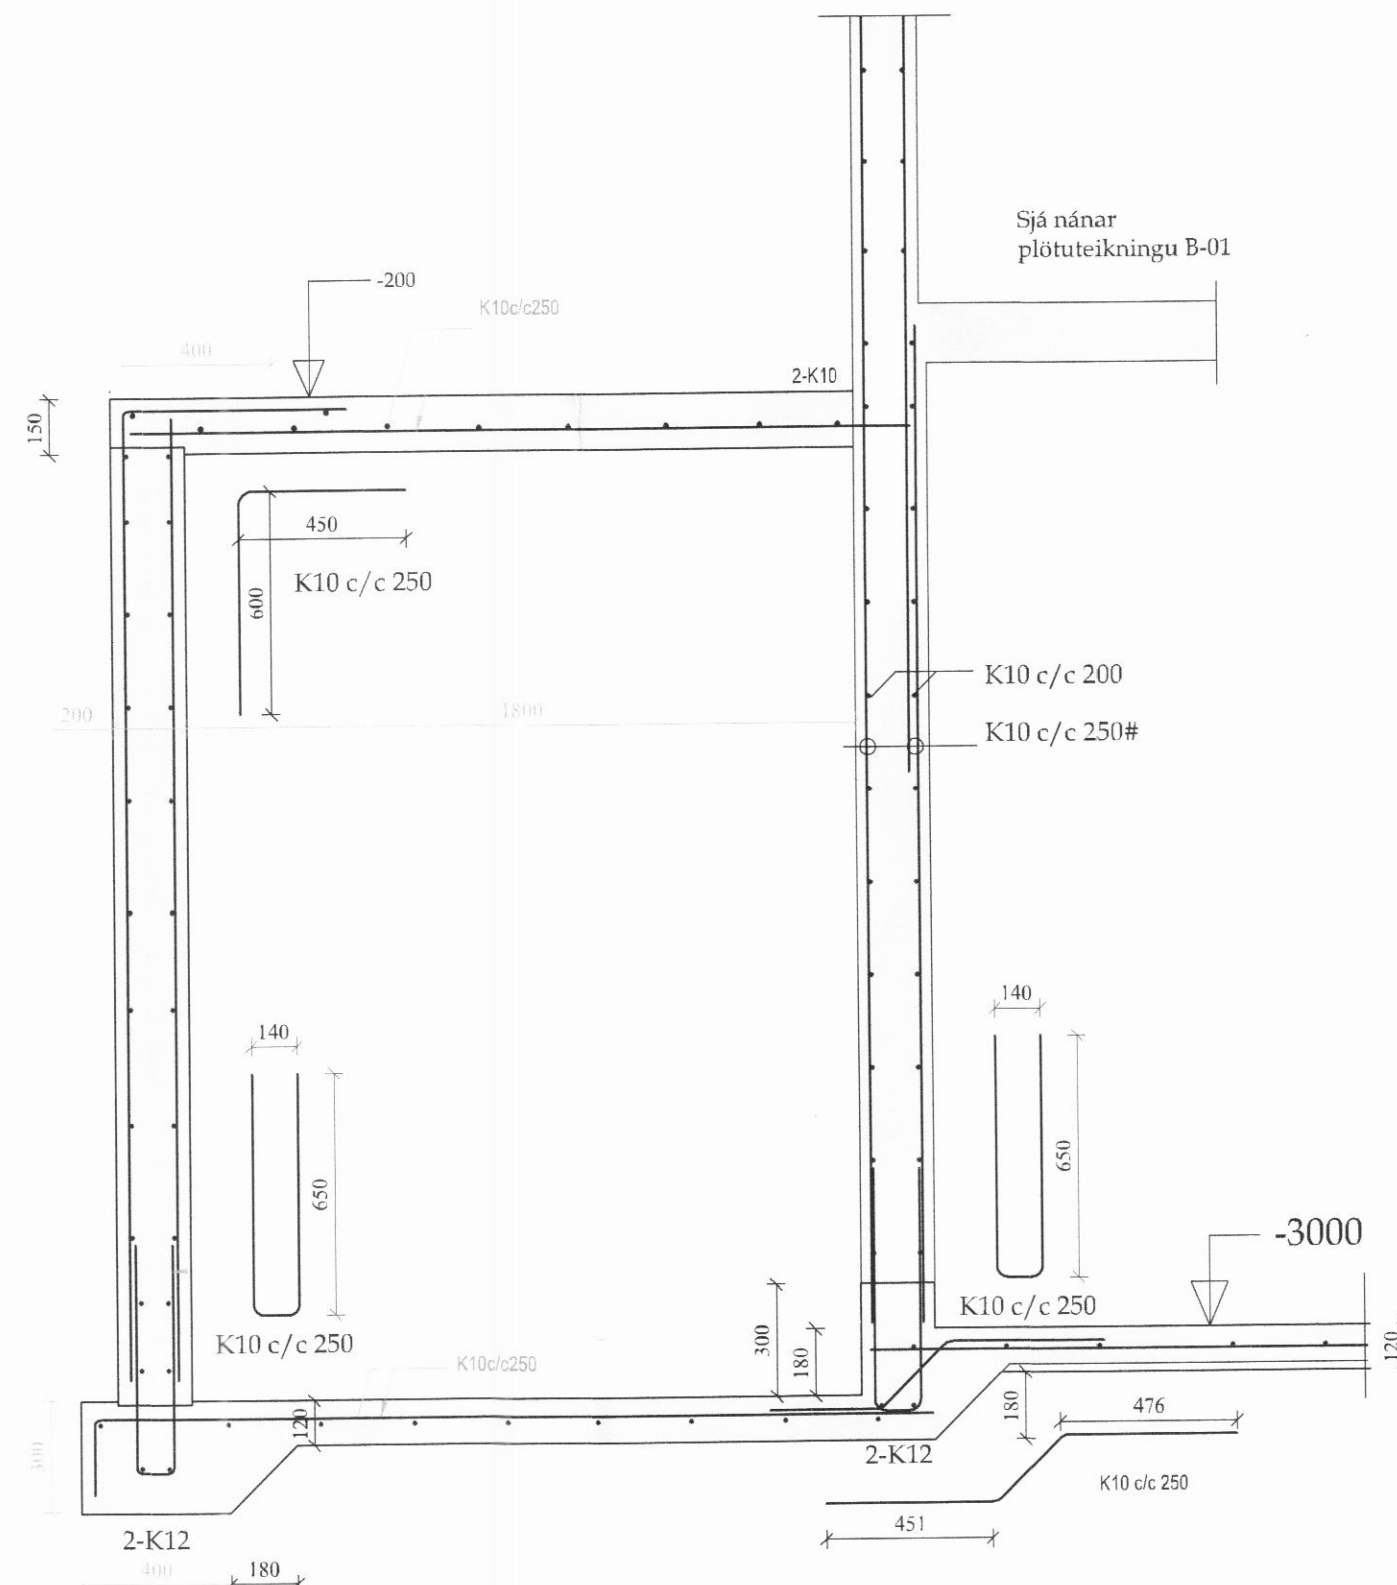


03-01

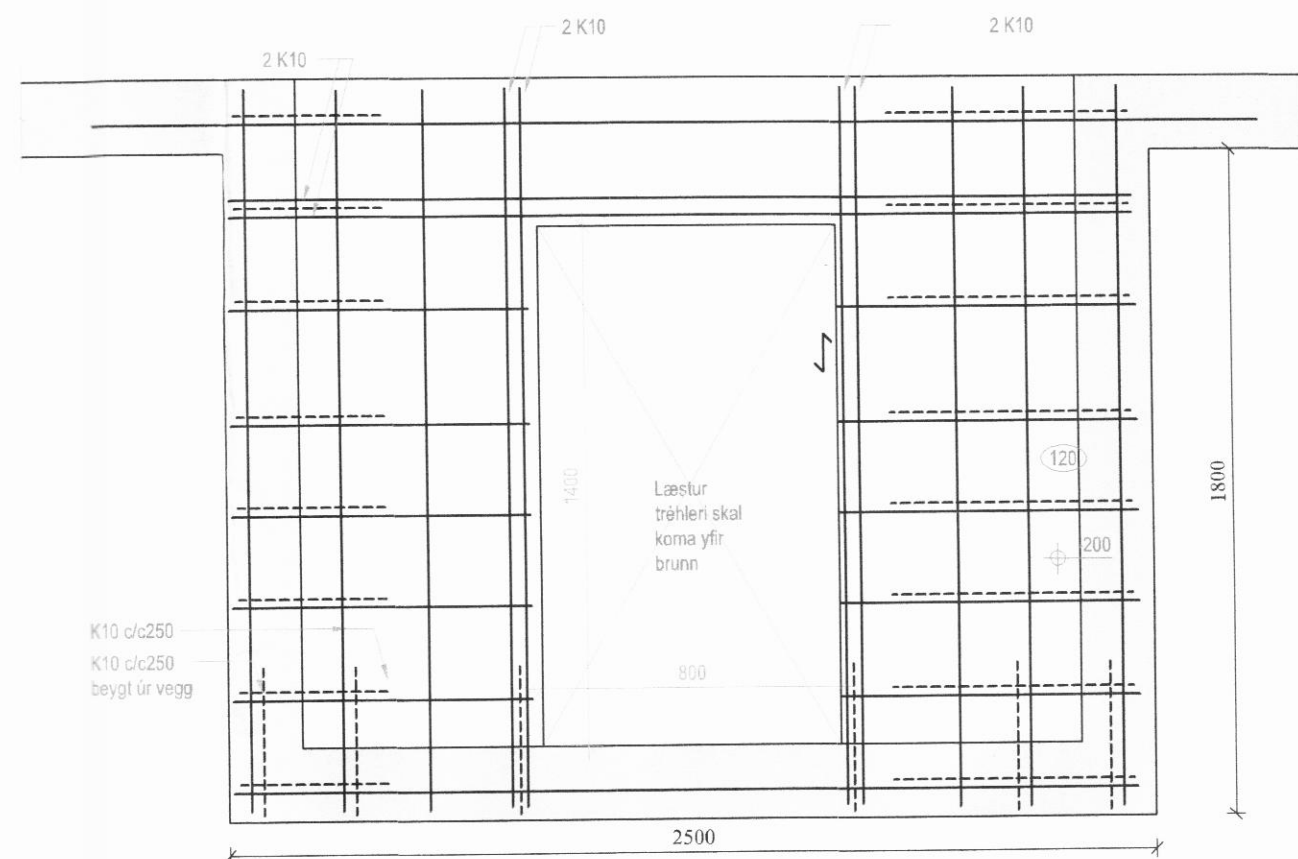


Snið í plötu yfir dælubrunni mk. 1:20

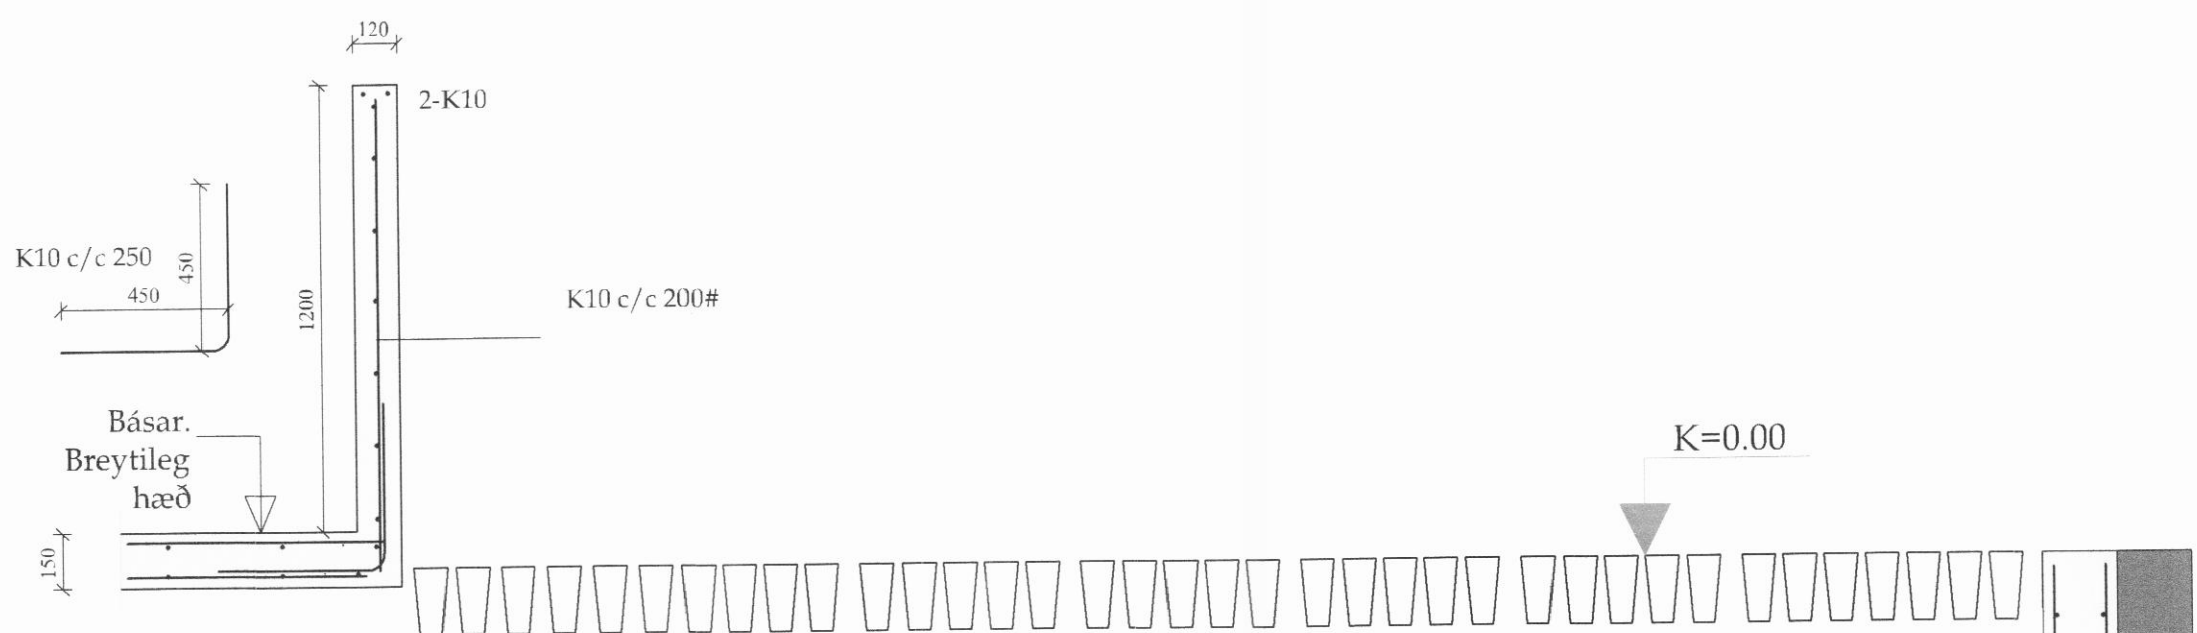


08-01
mk.1:20

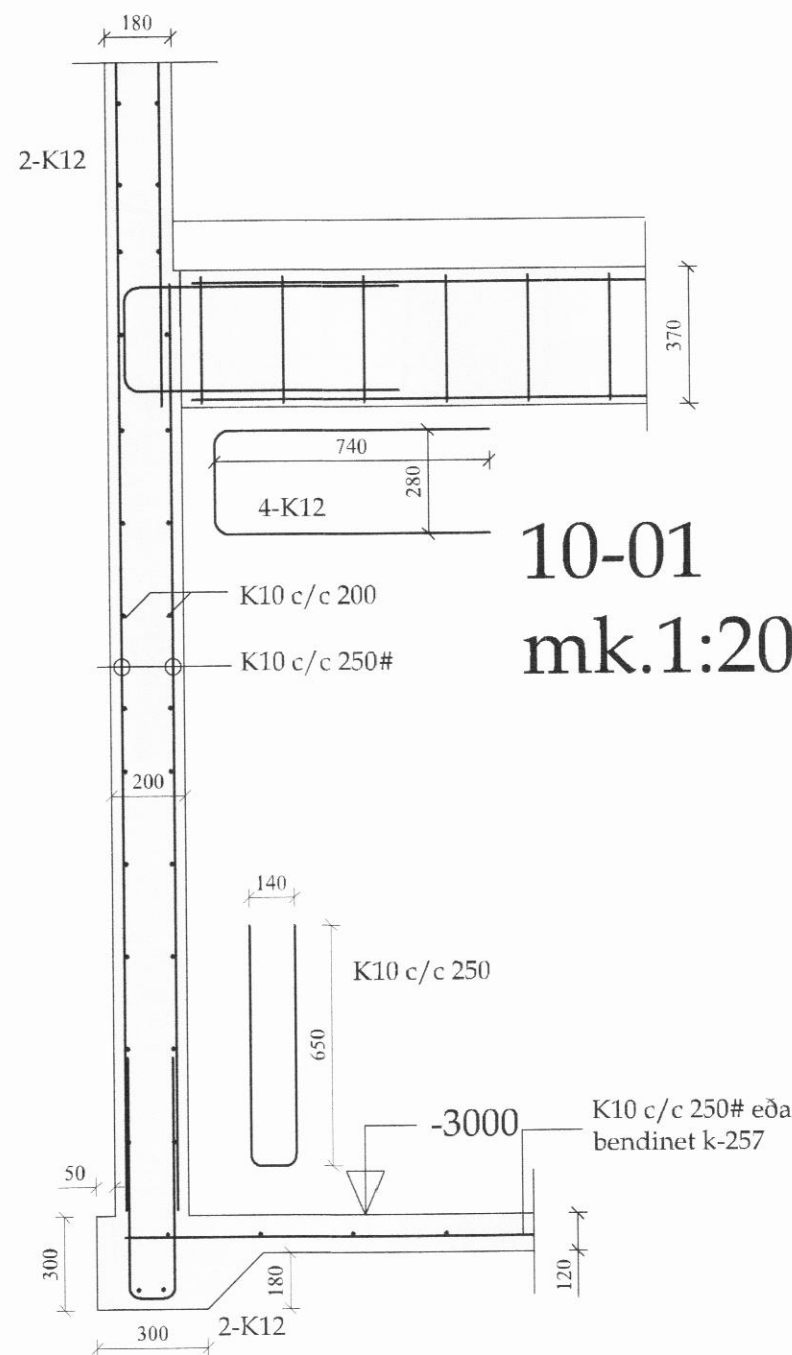

10-01
mk.1:20

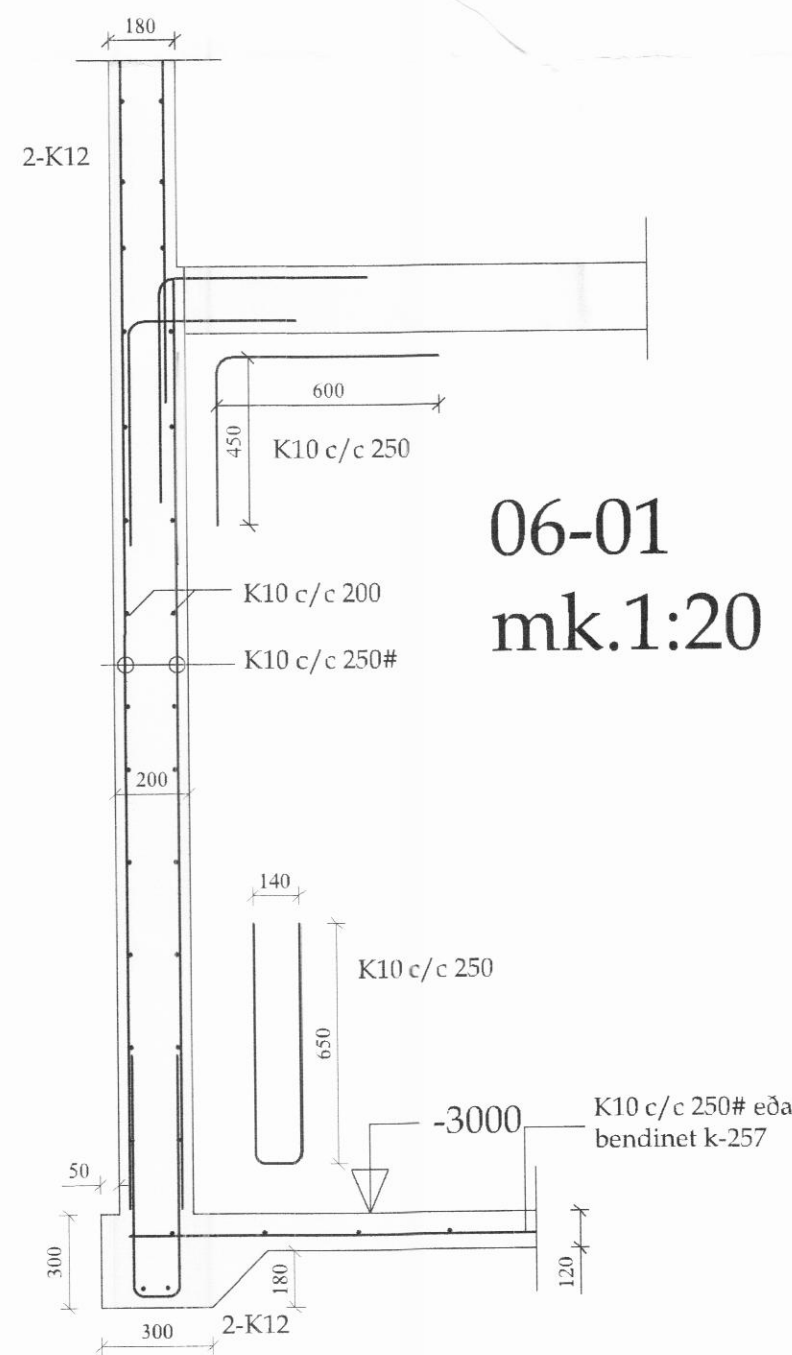

06-01
mk.1:20

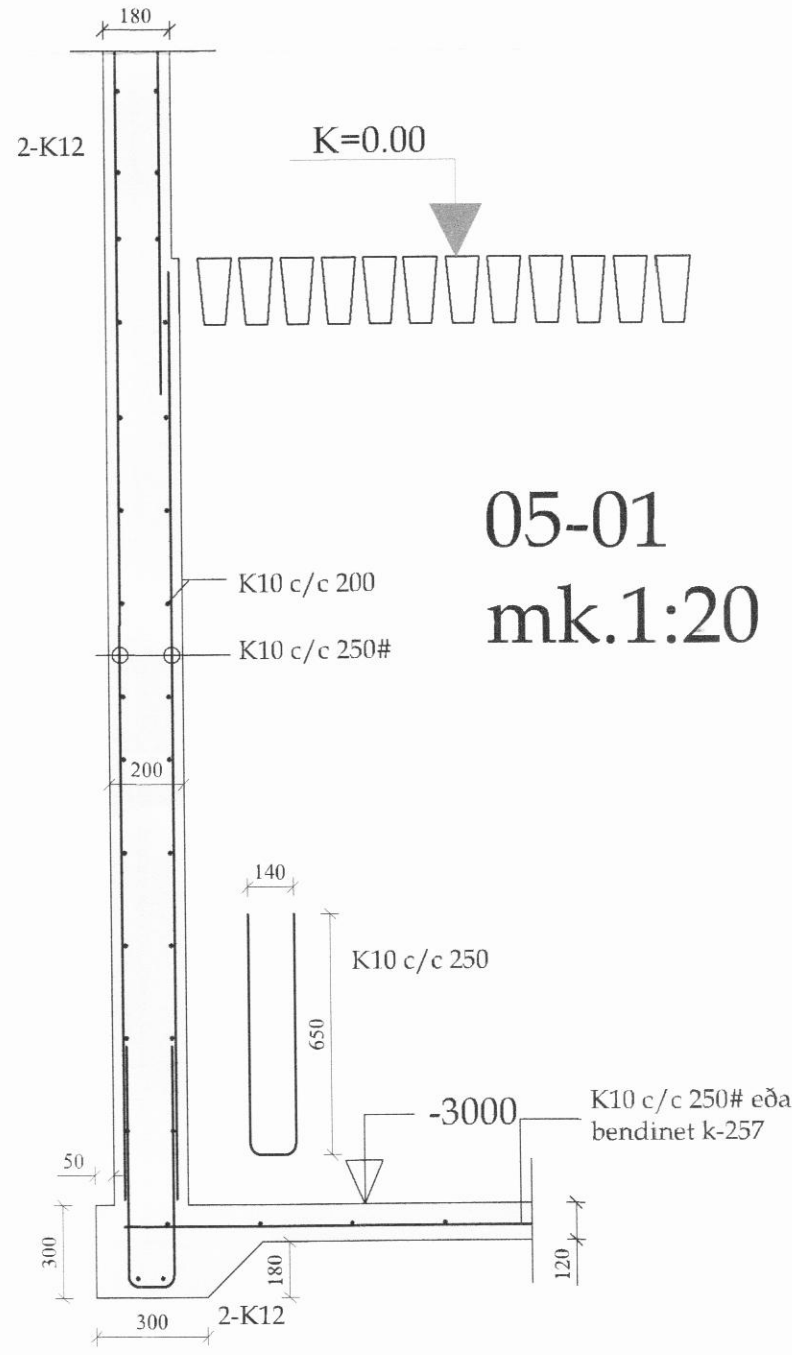

05-01
mk.1:20

Verk: **Sakka - 151969 - Dalvíkurbyggð**

Verkhliði: **Fjósbygging - grunnmyndir, snið**

Teikn nr: **B-02**

Dags: **08.03.2017**

Mælikvarði: **1:100**

Verknr: **0801200-2440**

Hannad: **Sæmundur Óskarsson**

Teiknad:

Nefang: **tso@simnet.is**
Farsími: **899-7864 - Sæmundur**
Farsími: **863-3184 - Magnús**
Tölvuskráningarnúmer: **TSÓ Tæknipjónusta ehf.**
Suðurlandsbraut 10. 2. hæð
Sími: 5533700
Áritun aðalhönnuðar: **Sæmundur Óskarsson**
180160-3109