



Þversnið C Mkv. 1:50
301


Sérmynd 5 Mkv. 1:10
303

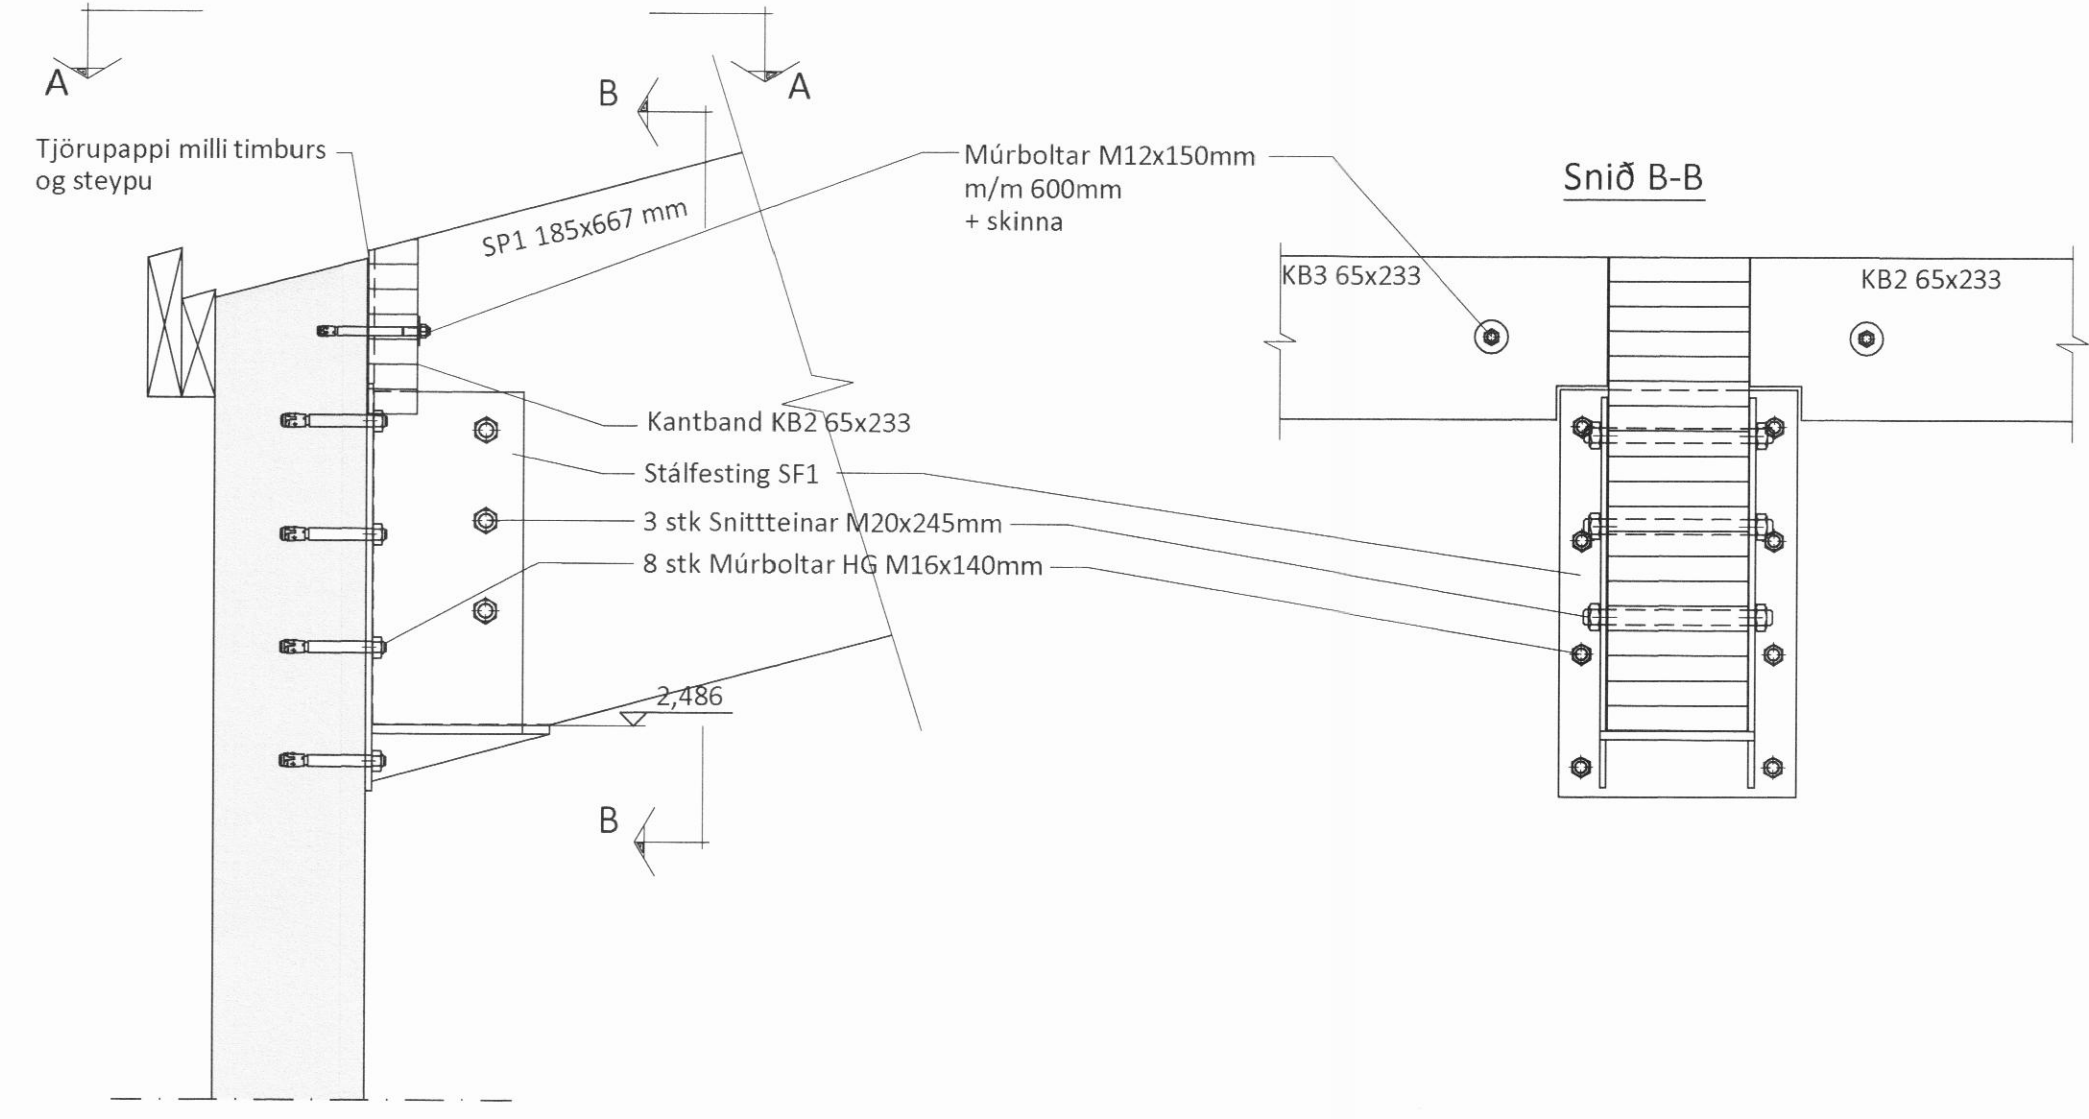

Snið A-A

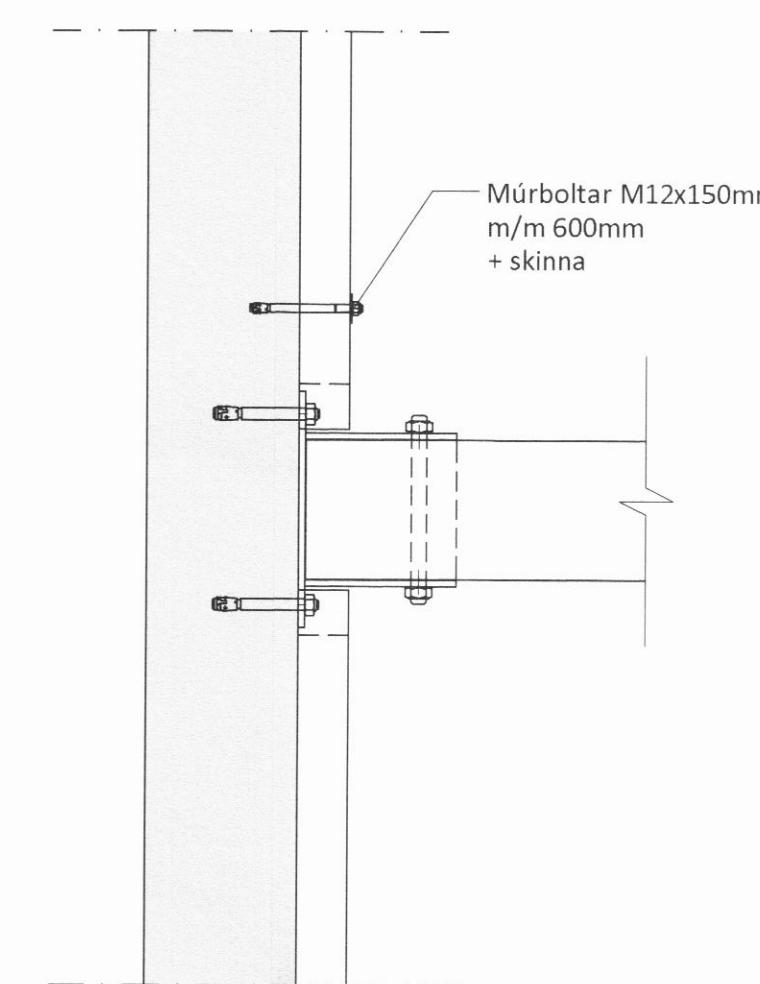

Sérmynd 6 Mkv. 1:10
303

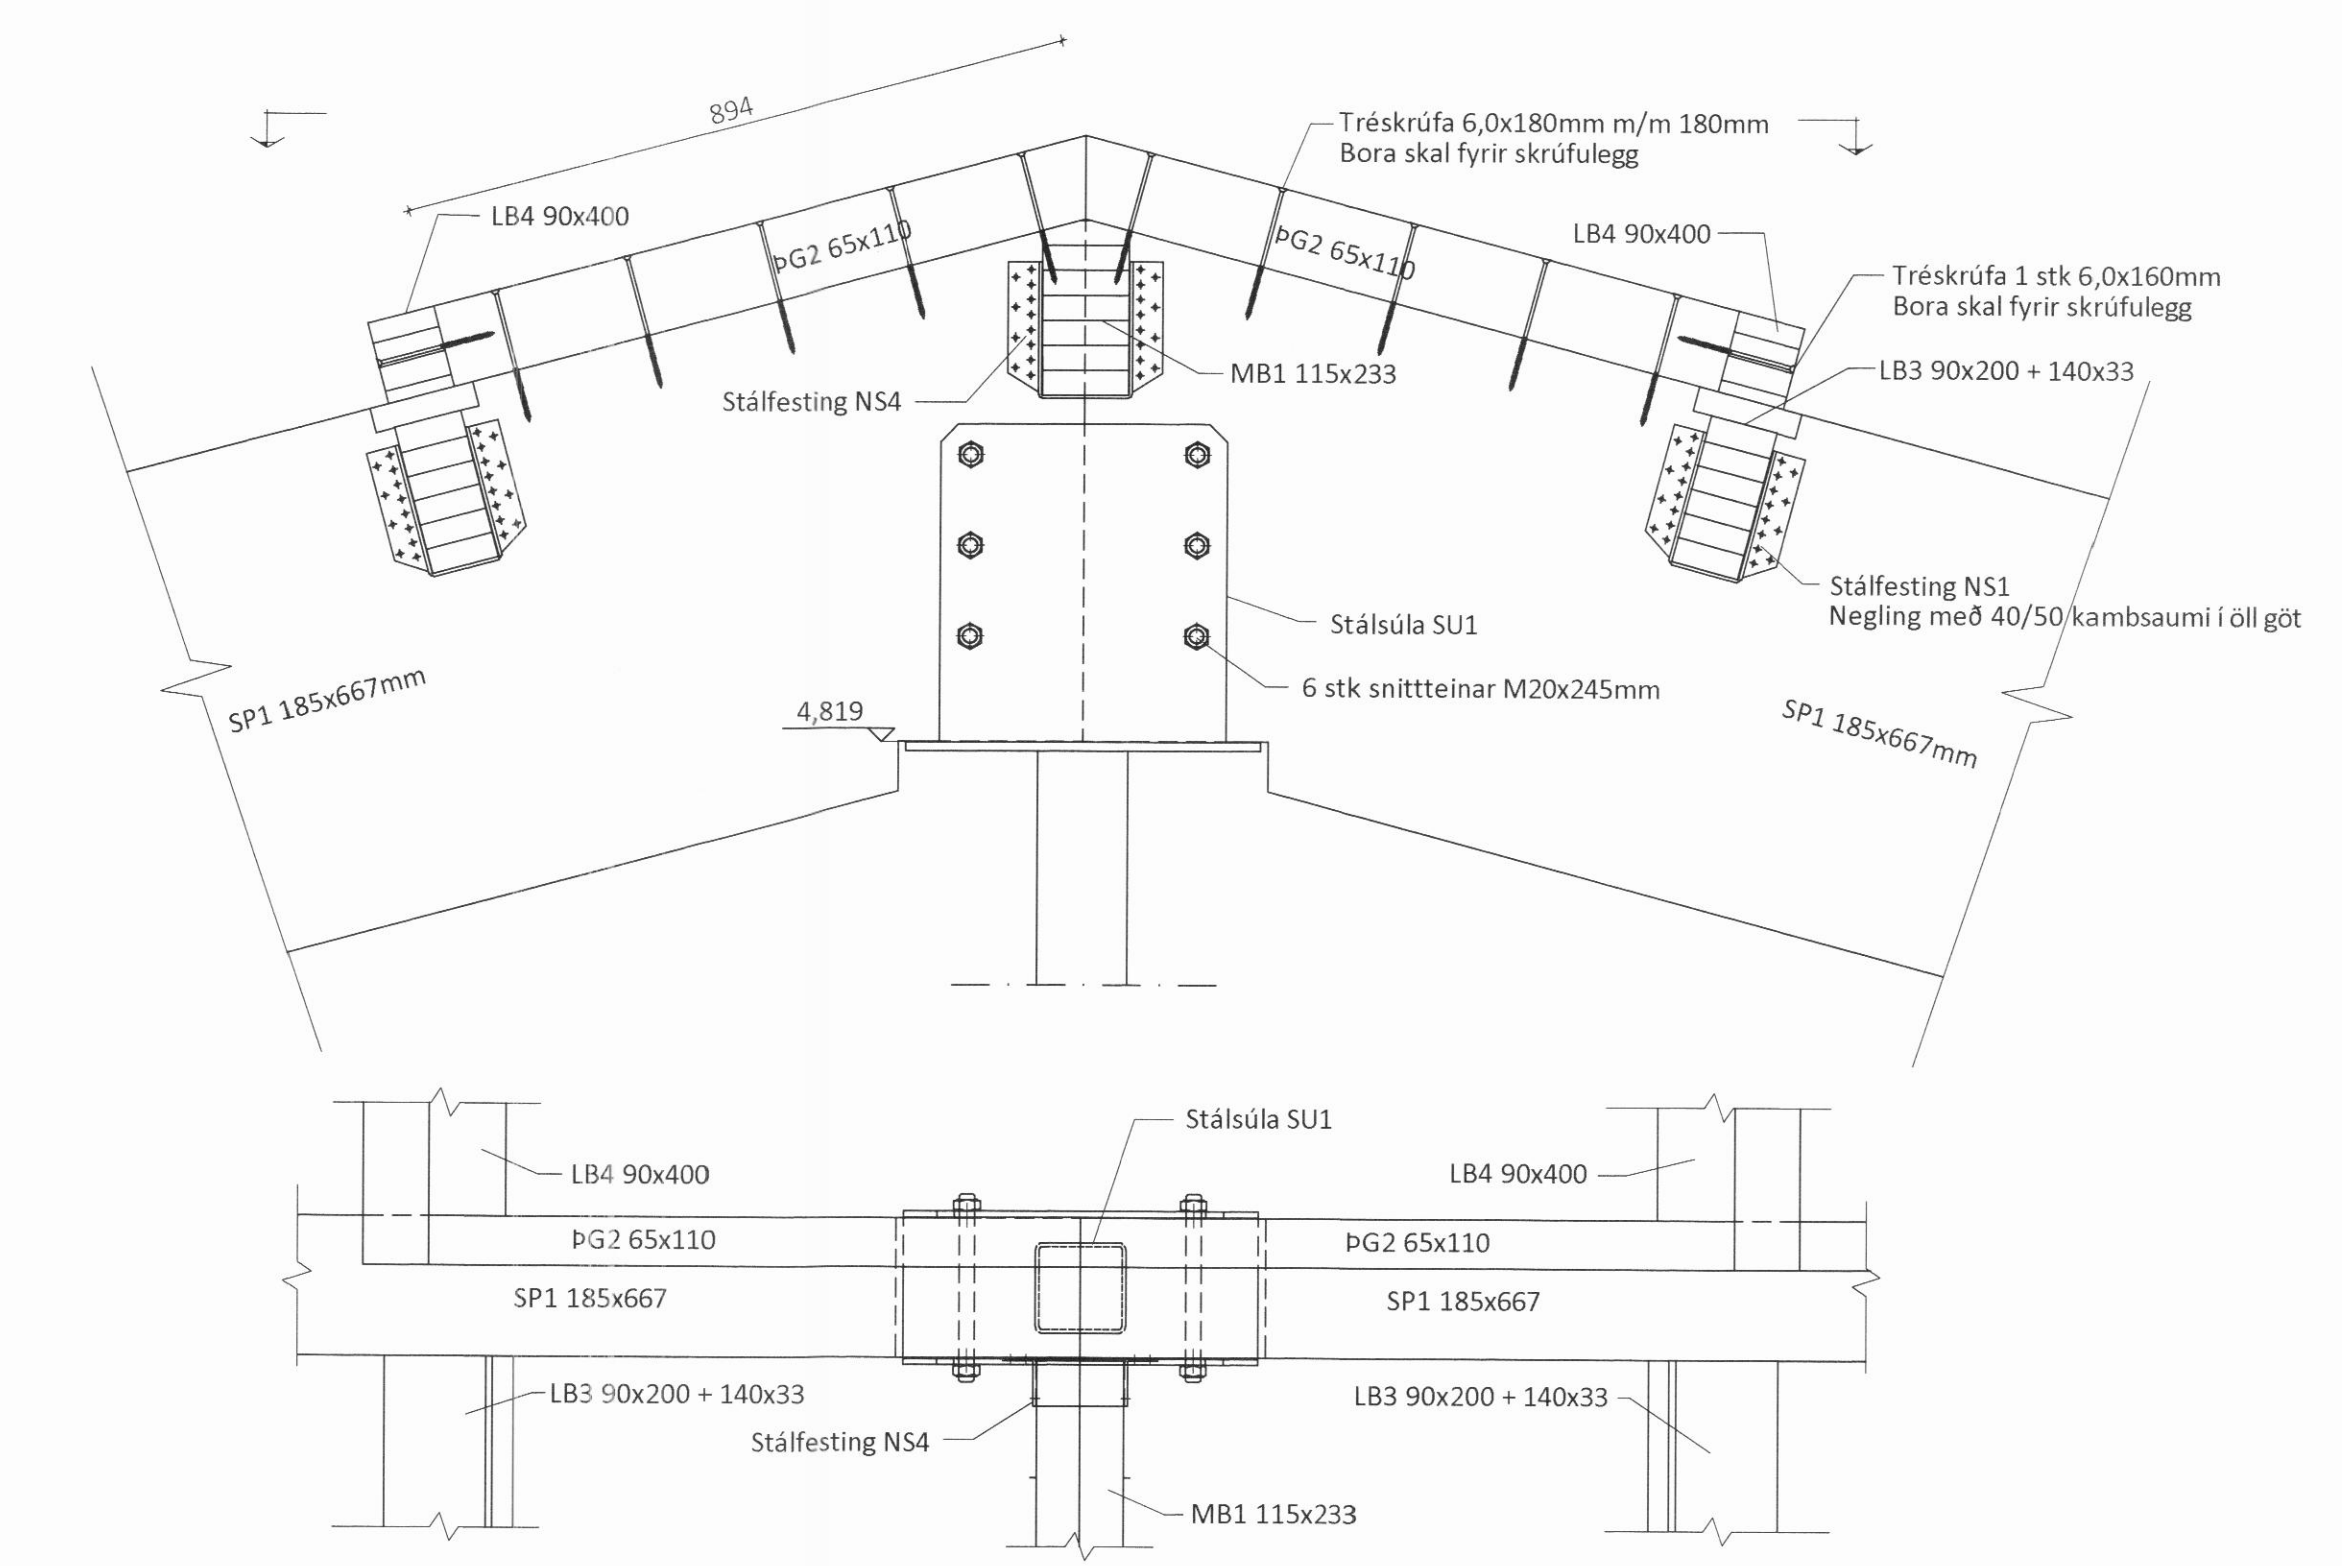

ÖLL AFNOT OG AFRITUN TEIKNINGAR AÐ HLUTA EDA Í HEILD ER HÁÐ SKRIFLEGU LEYFI LÍMTRÉ VIRNET EHF.

Númer	Dags.	Skýring breytingar	Br. af

 LímtreVirnet Byggingaéið - Vesturvör 29 - 200 Kópavogur kt. 440510-1160 Sími: 412 5300	MKV.	DAGS.	VERKNR.	ÚTGÁFA NR.
	1:10, 1:50	14.07.17		1
	TEIKN.	REIKN.	YFIRF.	NR. TEIKNINGAR
	ASI	ASI		303
HEITI VERKS:	NAFN HÖNNUÐAR			
Sakka, Dalvíkurbyggð	Bjarni Ingibergsson byggingatæknifræðingur B.Sc. kt. 030861-2729 - bjarni@limtrevirnet.is			
HEITI TEIKNINGAR	ÁRITUN HÖNNUÐAR			DAGS. ÁRITUNAR
Fjóspak				14/7/17
Þversnið C og sérmyndir	ÁRITUN SAMRÆM. HÖNNUÐAR			DAGS. ÁRITUNAR