




Sérmynd 7 Mkv. 1:10
304

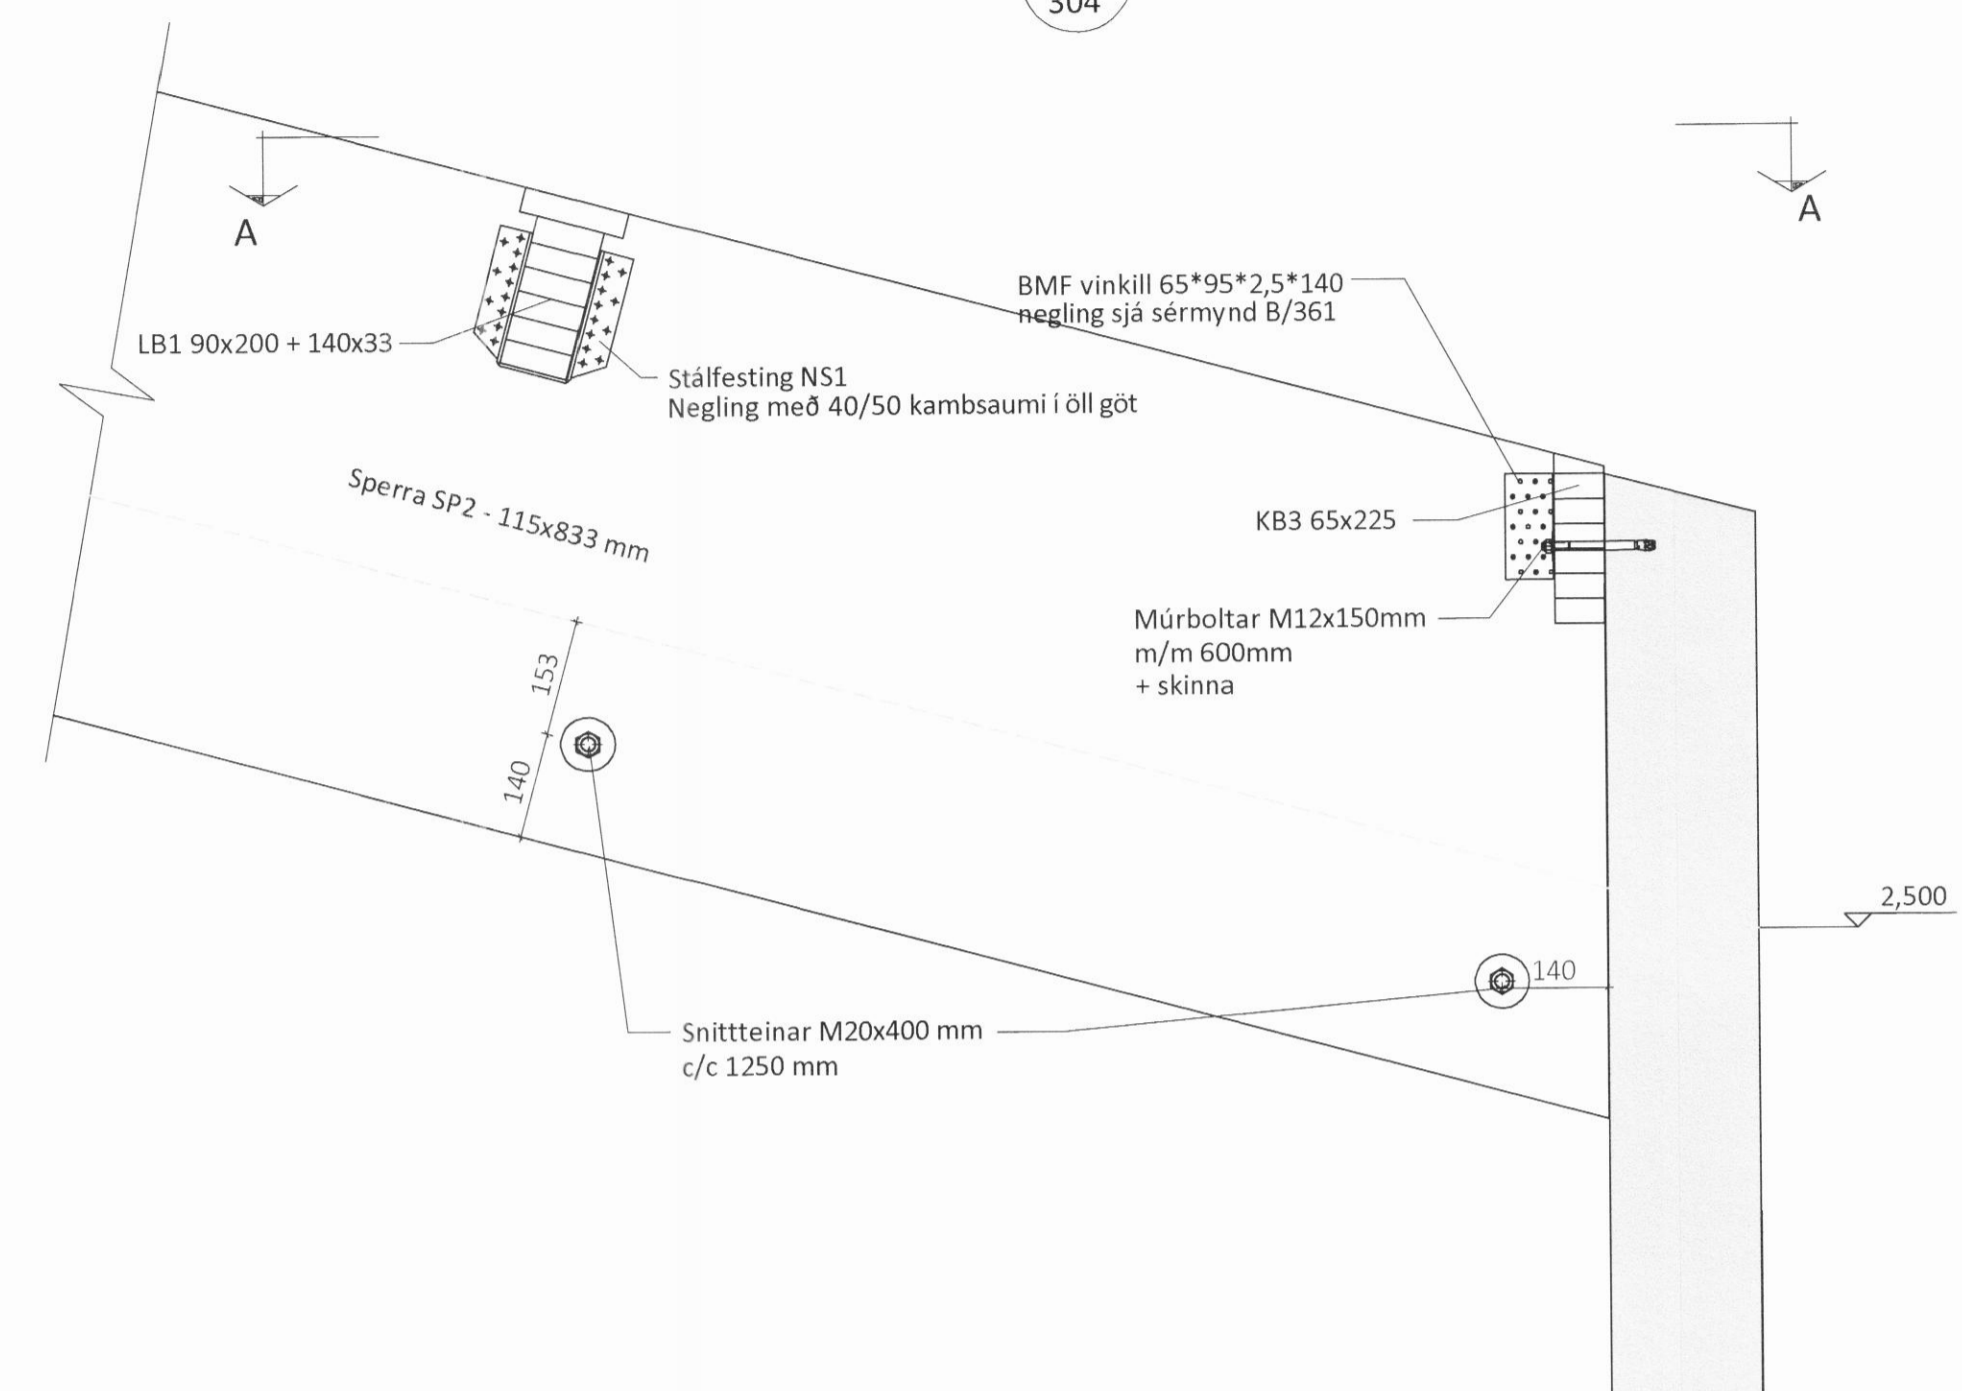

Sérmynd 8 Mkv. 1:10
304

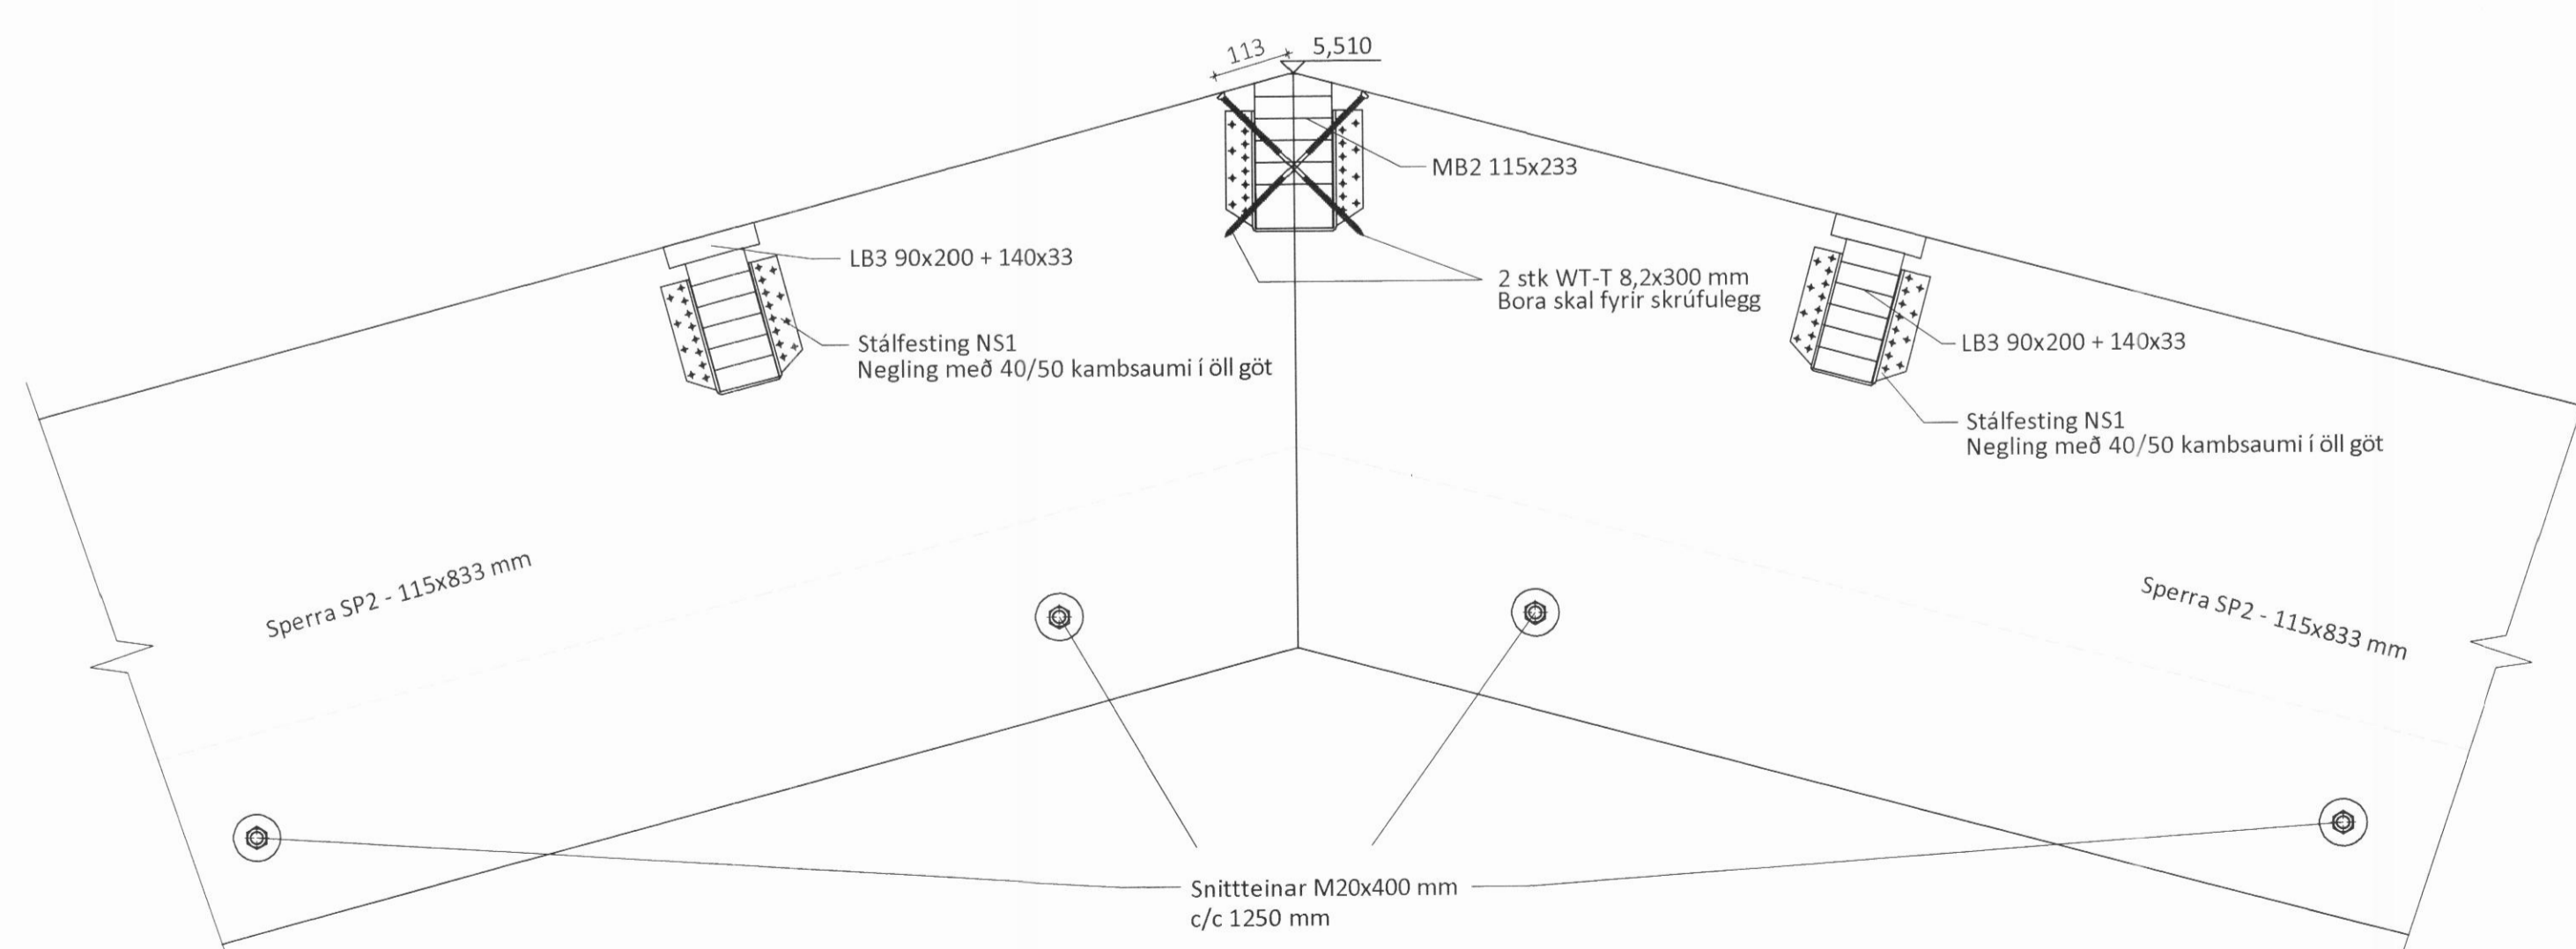


Snið A-A

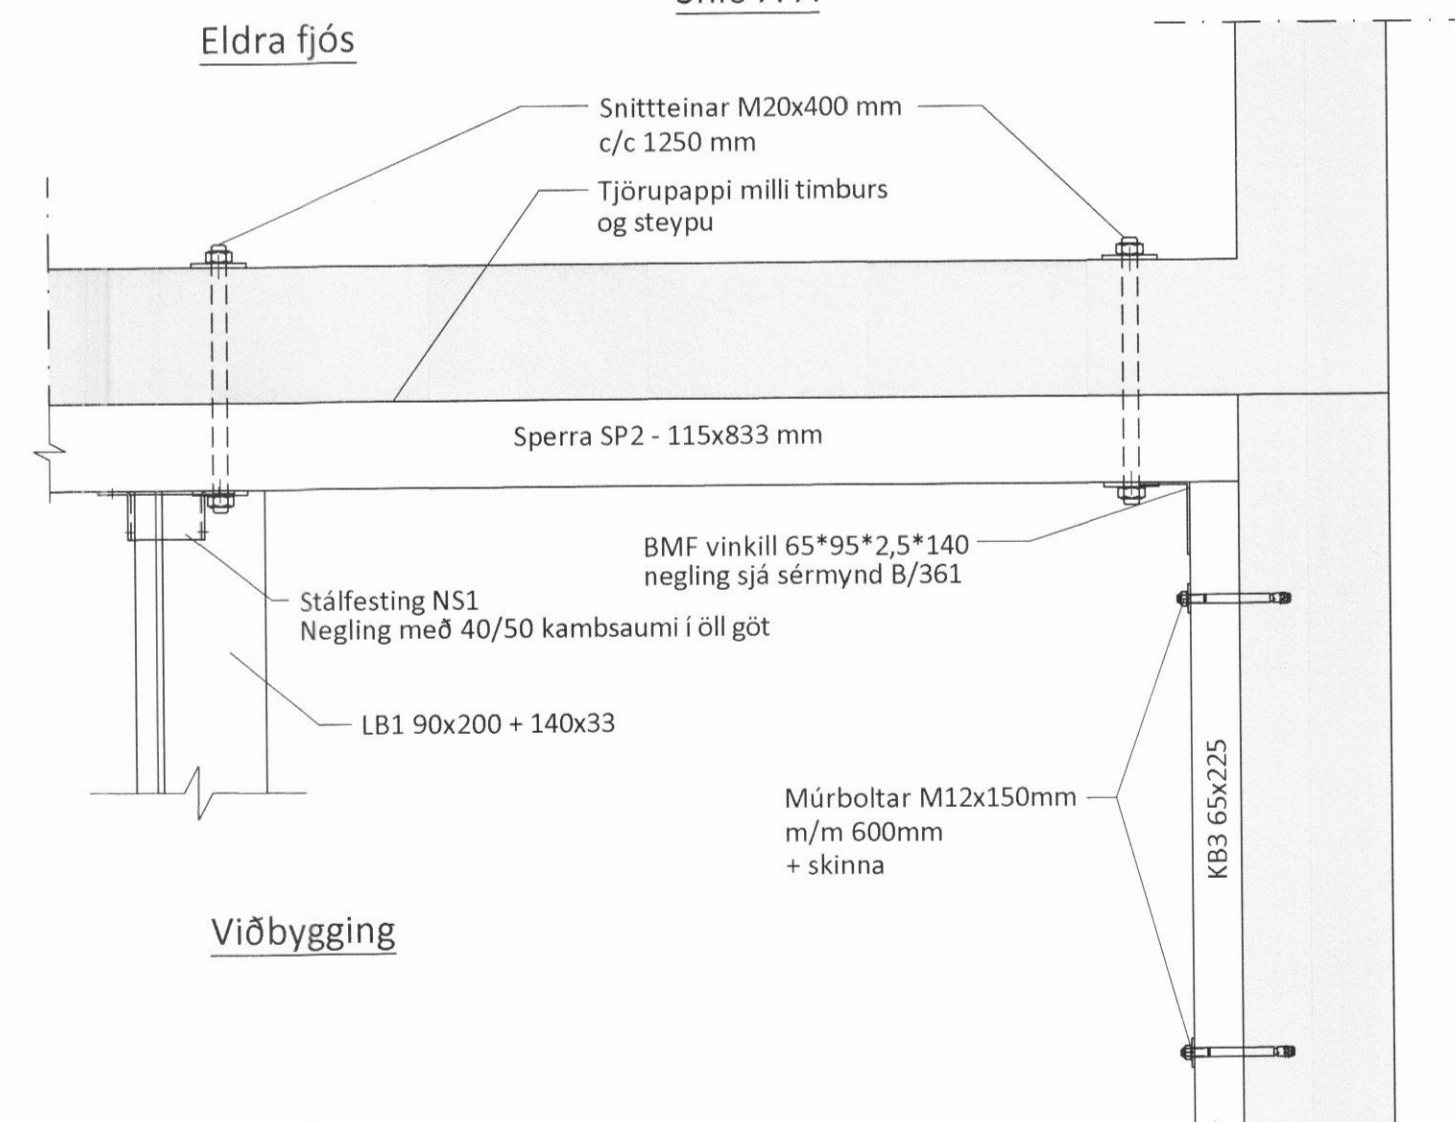

Viðbygging

B - BMF-65°95'2.5"*140 vinklar

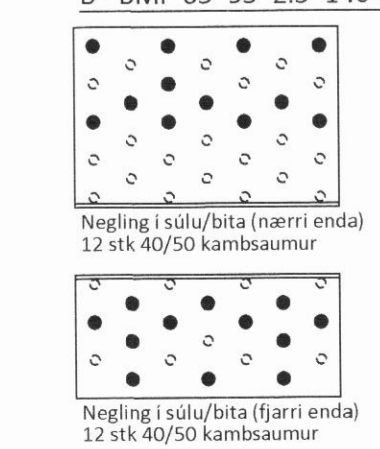

ÖLL AFNOT OG AFRITUN TEIKNINGAR AÐ HLUTA EDA Í HEILD ER HÁÐ SKRIFLEGU LEYFI LÍMTRÉ VÍRNET EHF.

Númer	Dags.	Skýring breytingar	Br. af
		MKV. 1:5,1:10,1:50	DAGS. 14.07.17
Byggingadeild - Vesturvör 29 - 200 Kópavogur kt. 440510-1160 - Sími: 412 5300		VERKNR. 1	ÚTGÁFA NR. 1
HEITI VERKS: Sakka, Dalvíkurbyggð		TEIKN. REIKN. YFIRF.	NR. TEIKNINGAR 304
HEITI TEIKNINGAR Fjósþak þversnið D og sérmyndir		NAFN HÖNNUÐAR Bjarni Ingibergsson byggingatæknifræðingur B.Sc. kt. 030861-2729 - bjarni@limtrevrnet.is	DAGS. ÁRITUNAR 14.7.17
		ÁRITUN HÖNNUÐAR 	DAGS. ÁRITUNAR