




Stálfesting SU1 Mkv. 1:5  
Samtals 4 stk

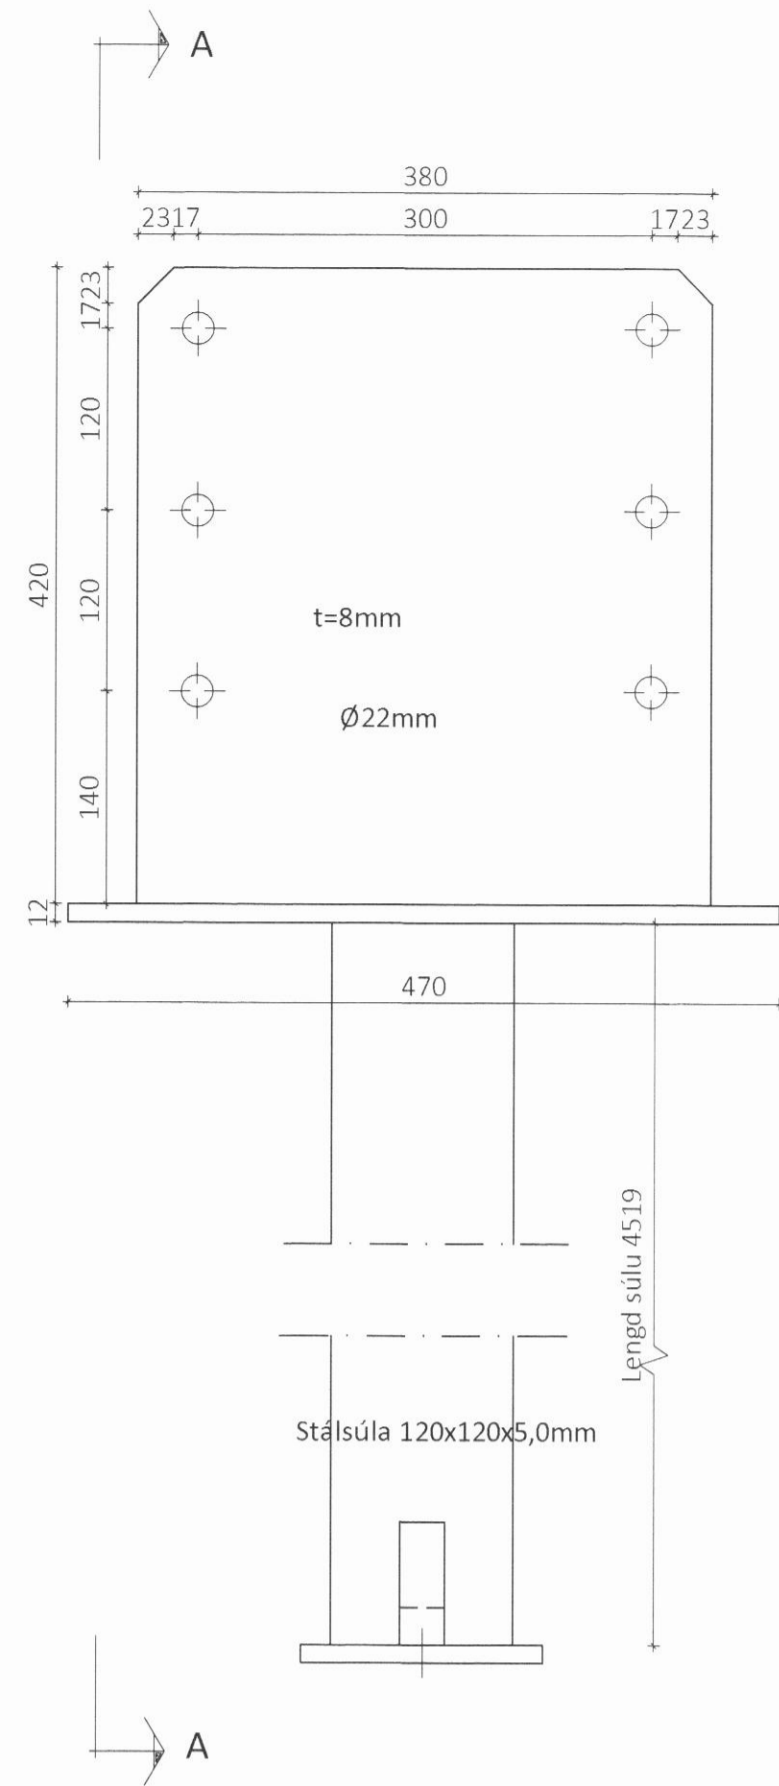


Snið A-A

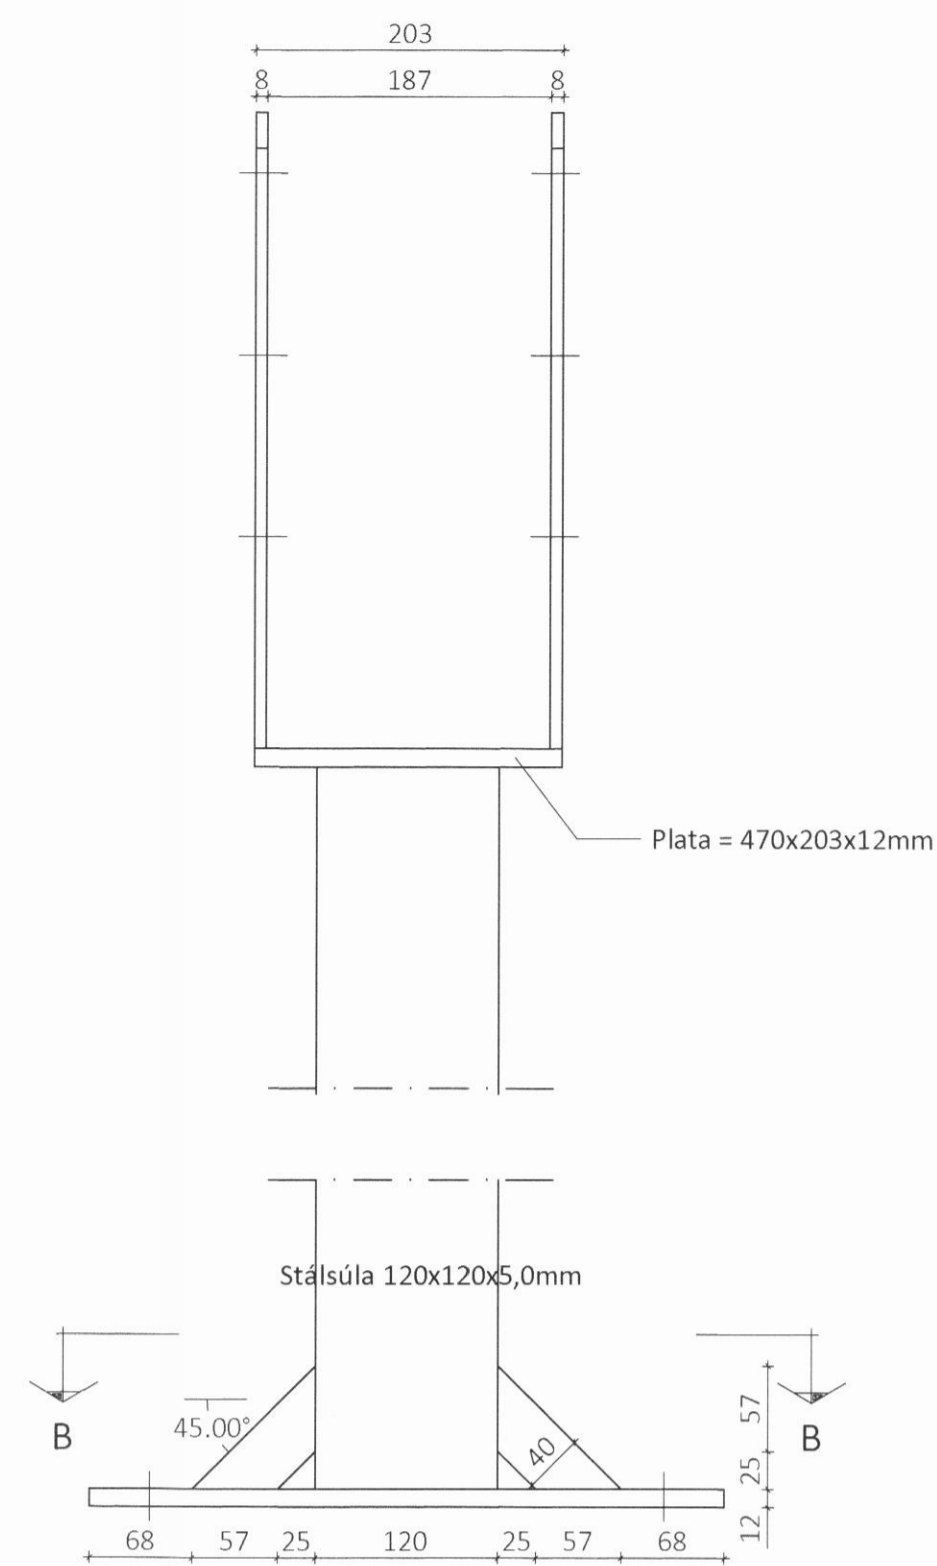


Snið B-B

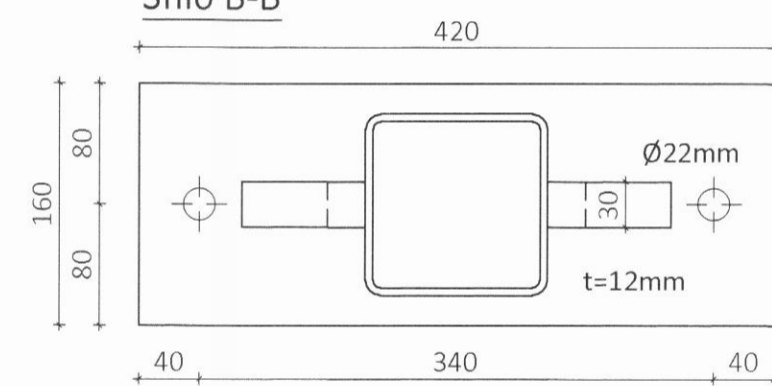


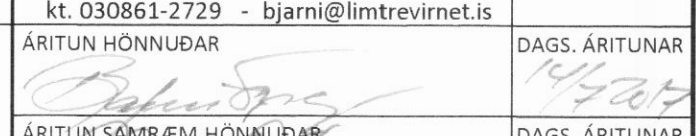

Stálfesting SF1 Mkv. 1:5  
Samtals 8 stk

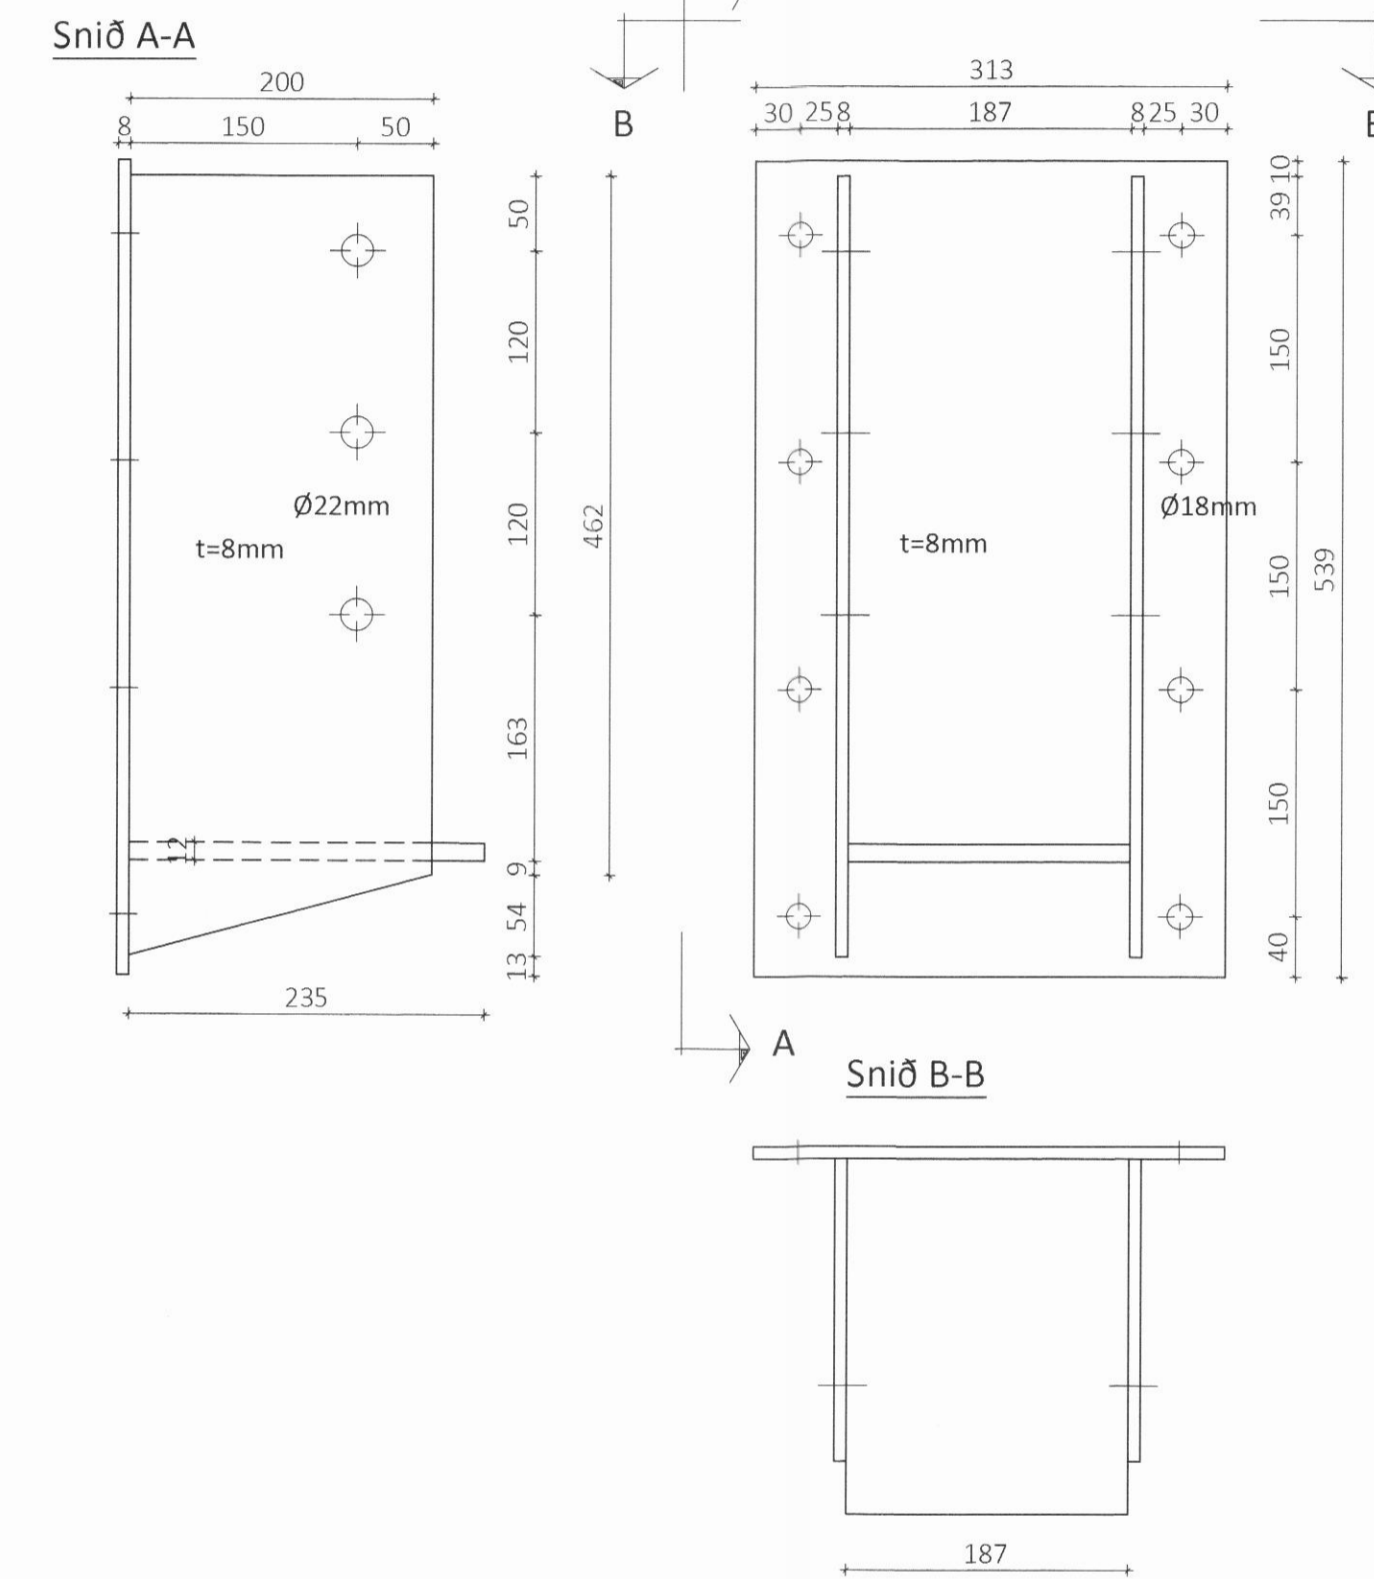

Snið B-B

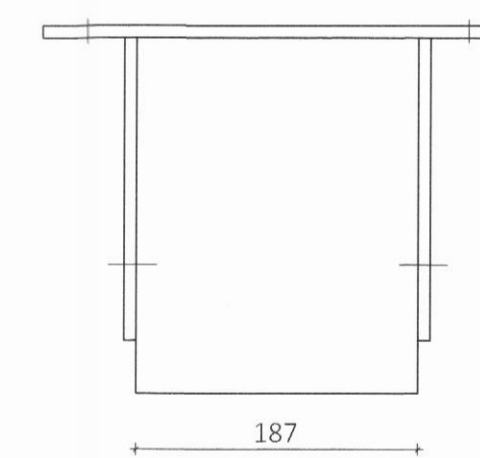

ÖLL AFNOT OG AFRITUN TEIKNINGAR AD HLUTA EDA Í HEILD ER HÁÐ SKRIFLEGU LEYFI LÍMTRÉ VÍRNET EHF.

Númer	Dags.	Skýring breytingar	Br. af
			
MKV.	DAGS.	VERKNR.	ÚTGÁFA NR.
1:5	14.07.17		1
TEIKN.	REIKN.	YFIRF.	NR. TEIKNINGAR
ASI	ASI		361
HEITI VERKS:		NAFN HÖNNUÐAR	
Sakka, Dalvíkurbyggð		Bjarni Ingibergsson byggingatæknifræðingur B.Sc. kt. 030861-2729 - bjarni@limtrevirnet.is	
HEITI TEIKNINGAR		ÁRITUN HÖNNUÐAR	
Fjóspak Stálfestingar - Framleiðsluteikningar		 	
		DAGS. ÁRITUNAR	
		DAGS. ÁRITUNAR	