


Þversnið A-A Mkv. 1:50  
401

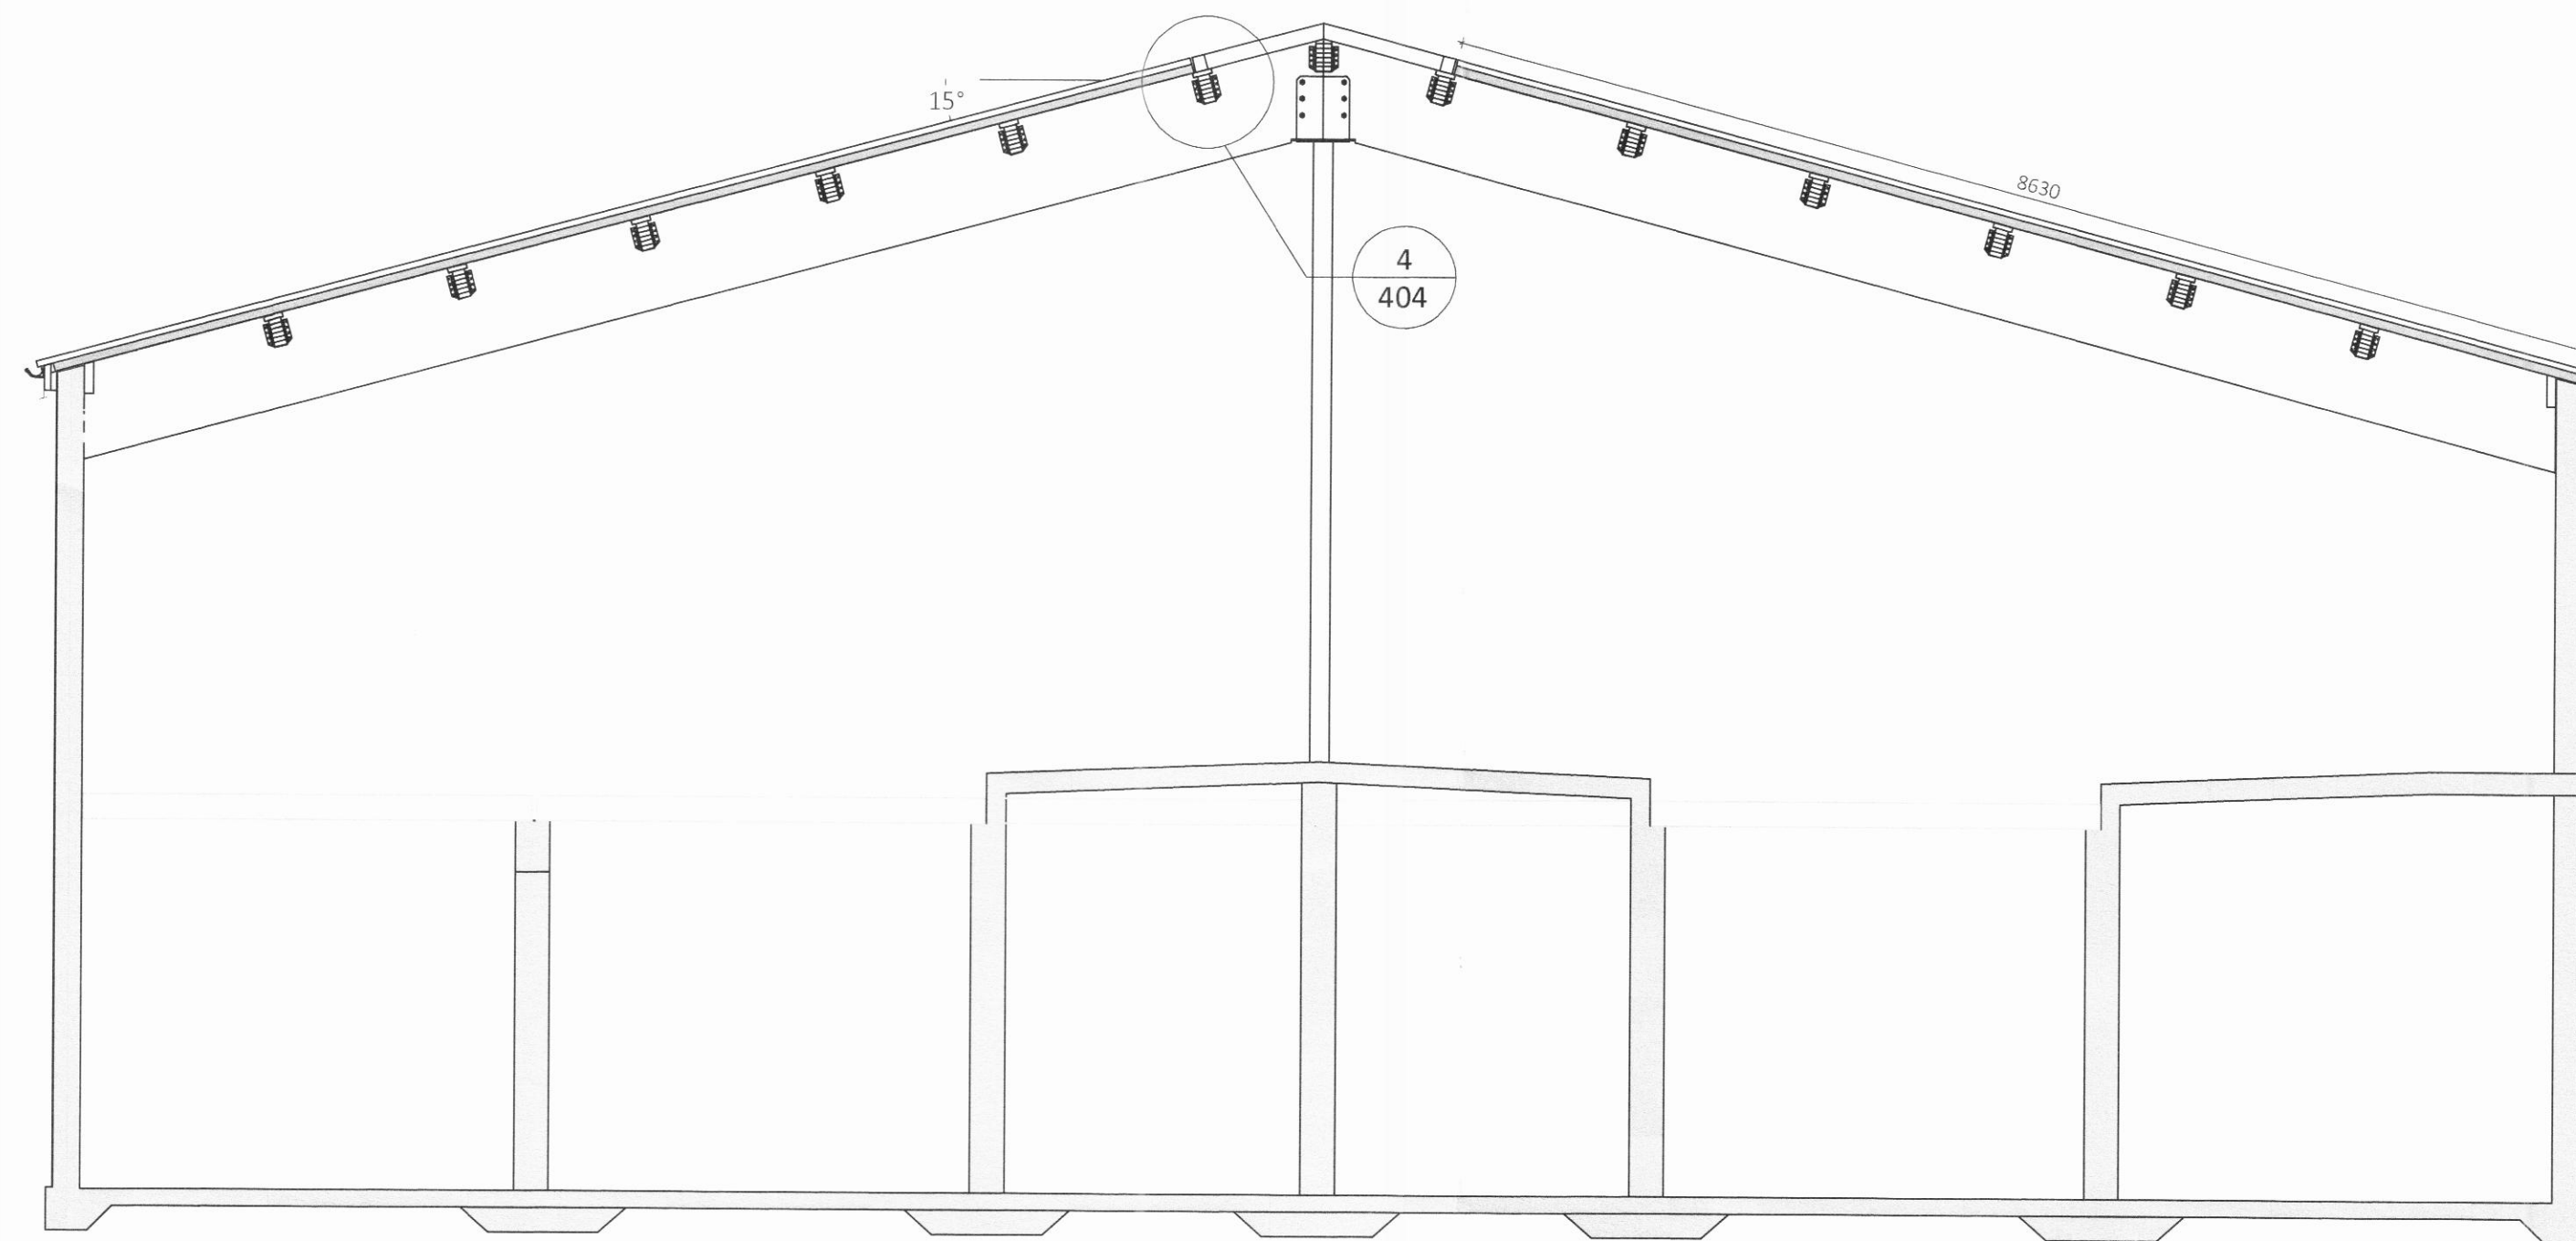

Þversnið B-B Mkv. 1:50  
401

ÖLL AFNOT OG AFRITUN TEIKNINGAR AD HLUTA EDA Í HEILD ER HÁÐ SKRIFLEGU LEYFI LÍMTRÉ VÍRNET EHF.

Númer	Dags.	Skýring breytingar	Br. af		
		MKV.	DAGS.	VERKNR.	ÚTGÁFA NR.
		1:50	06.07.2017	DL17 026	1
		TEIKN.	REIKN.	YFIRF.	NR. TEIKNINGAR
		SSB	ASI	BI	<b>402</b>
HEITI VERKS:		NAFN HÖNNUÐAR			
Sakka, Dalvíkurbyggð		Bjarni Ingóbergsson			
		byggingatæknifræðingur B.Sc.			
		kt. 030861-2729 - bjarni@limtrevirnet.is			
HEITI TEIKNINGAR		ÁRITUN HÖNNUÐAR			DAGS. ÁRITUNAR
Fjós					17.07.2017
Þversnið A og B		ÁRITUN SAMRÆM HÖNNUÐAR			DAGS. ÁRITUNAR