


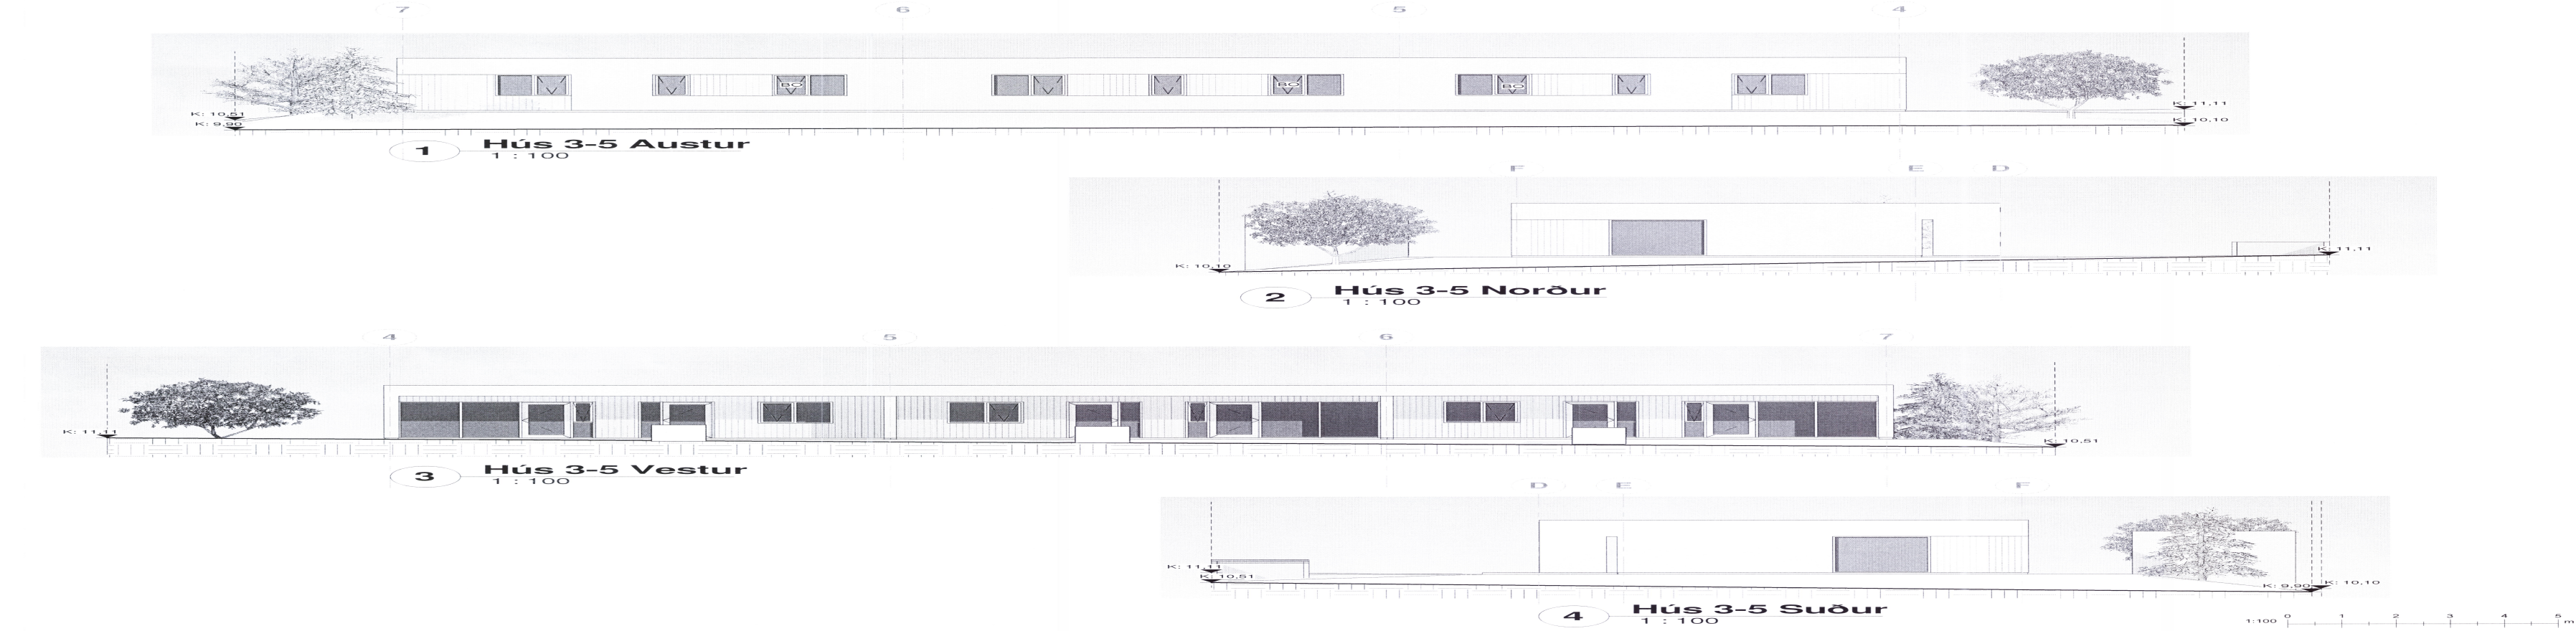

Útg.	Dags.	Skýring	Br. ef.
Verkið			
Kirkjuvegur 3-5			
Höfundur			
Kirkjuvegur 3-5, Dalvík			
Tegundverkið			
Aðstoðingur			
Landnúmer	225143	Staðgreinir	6400-1-80630010
Útlit			
Teknað af	AT/PH	Mæðilverði	1 : 100
Yfirfarið af	PH	Dagsetning	29.03.2017
Hönnuður			
Hönnunarskipti			
RVI			
Anna Margrét Hauksdóttir, arkitekt, hl. 120655-3169			
Anna Ott. Björnsdóttir, arkitekt, hl. 220650-7100			
Pállinn Hauksdóttir, arkitekt, hl. 120651-7240			
AVH ehf. - Arkitektúr-Verkfæðingafélagið			
Hönnuður			
A-102			
Útgáfa			
Hönnuður			
Hönnuður			

Skýrta: 3 Kirkjuvegur 3-5, Dalvík, 1-4 Teknaðingur, Arkitektúr-Verkfæðingafélagið, Kirkjuvegur 3-5, Dalvík