




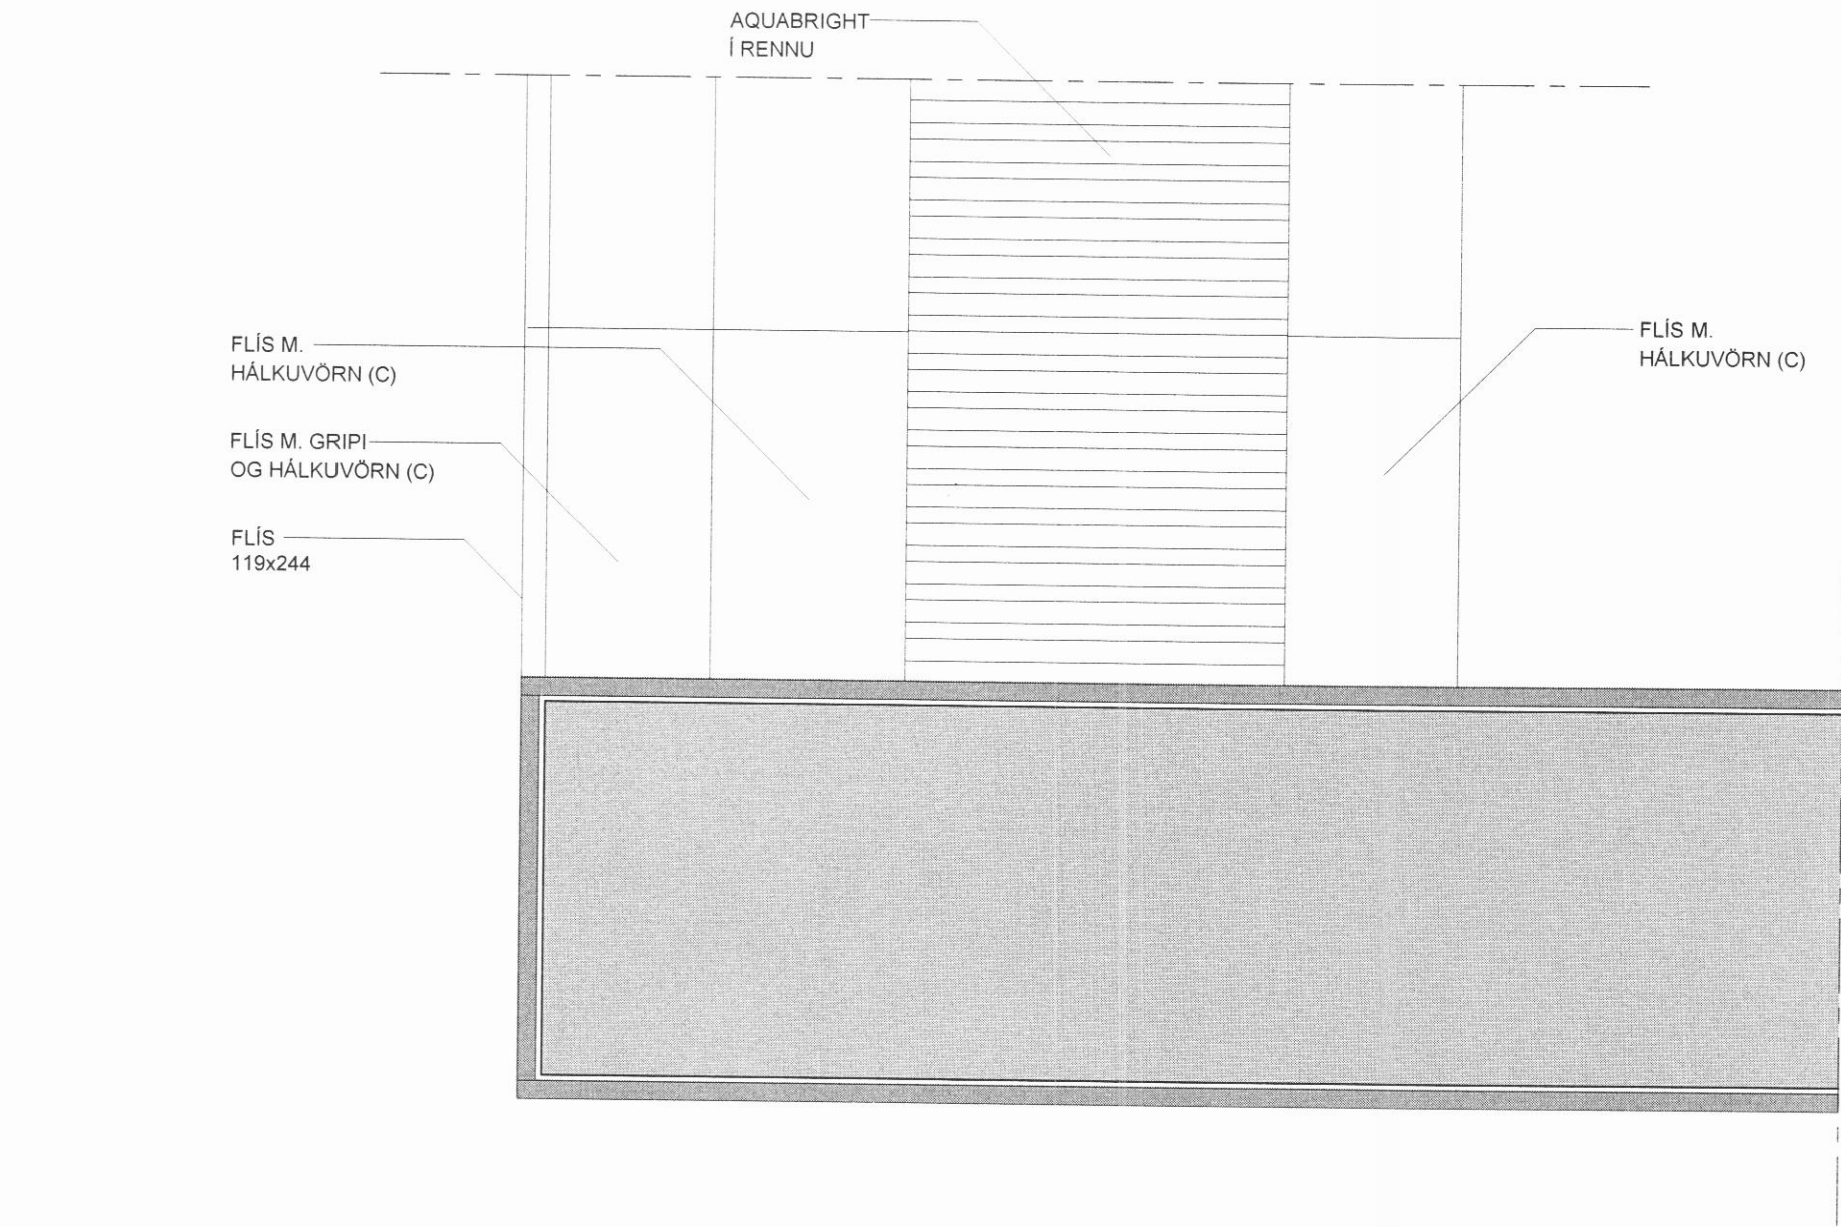


SNID A-A
MKV. 1:5

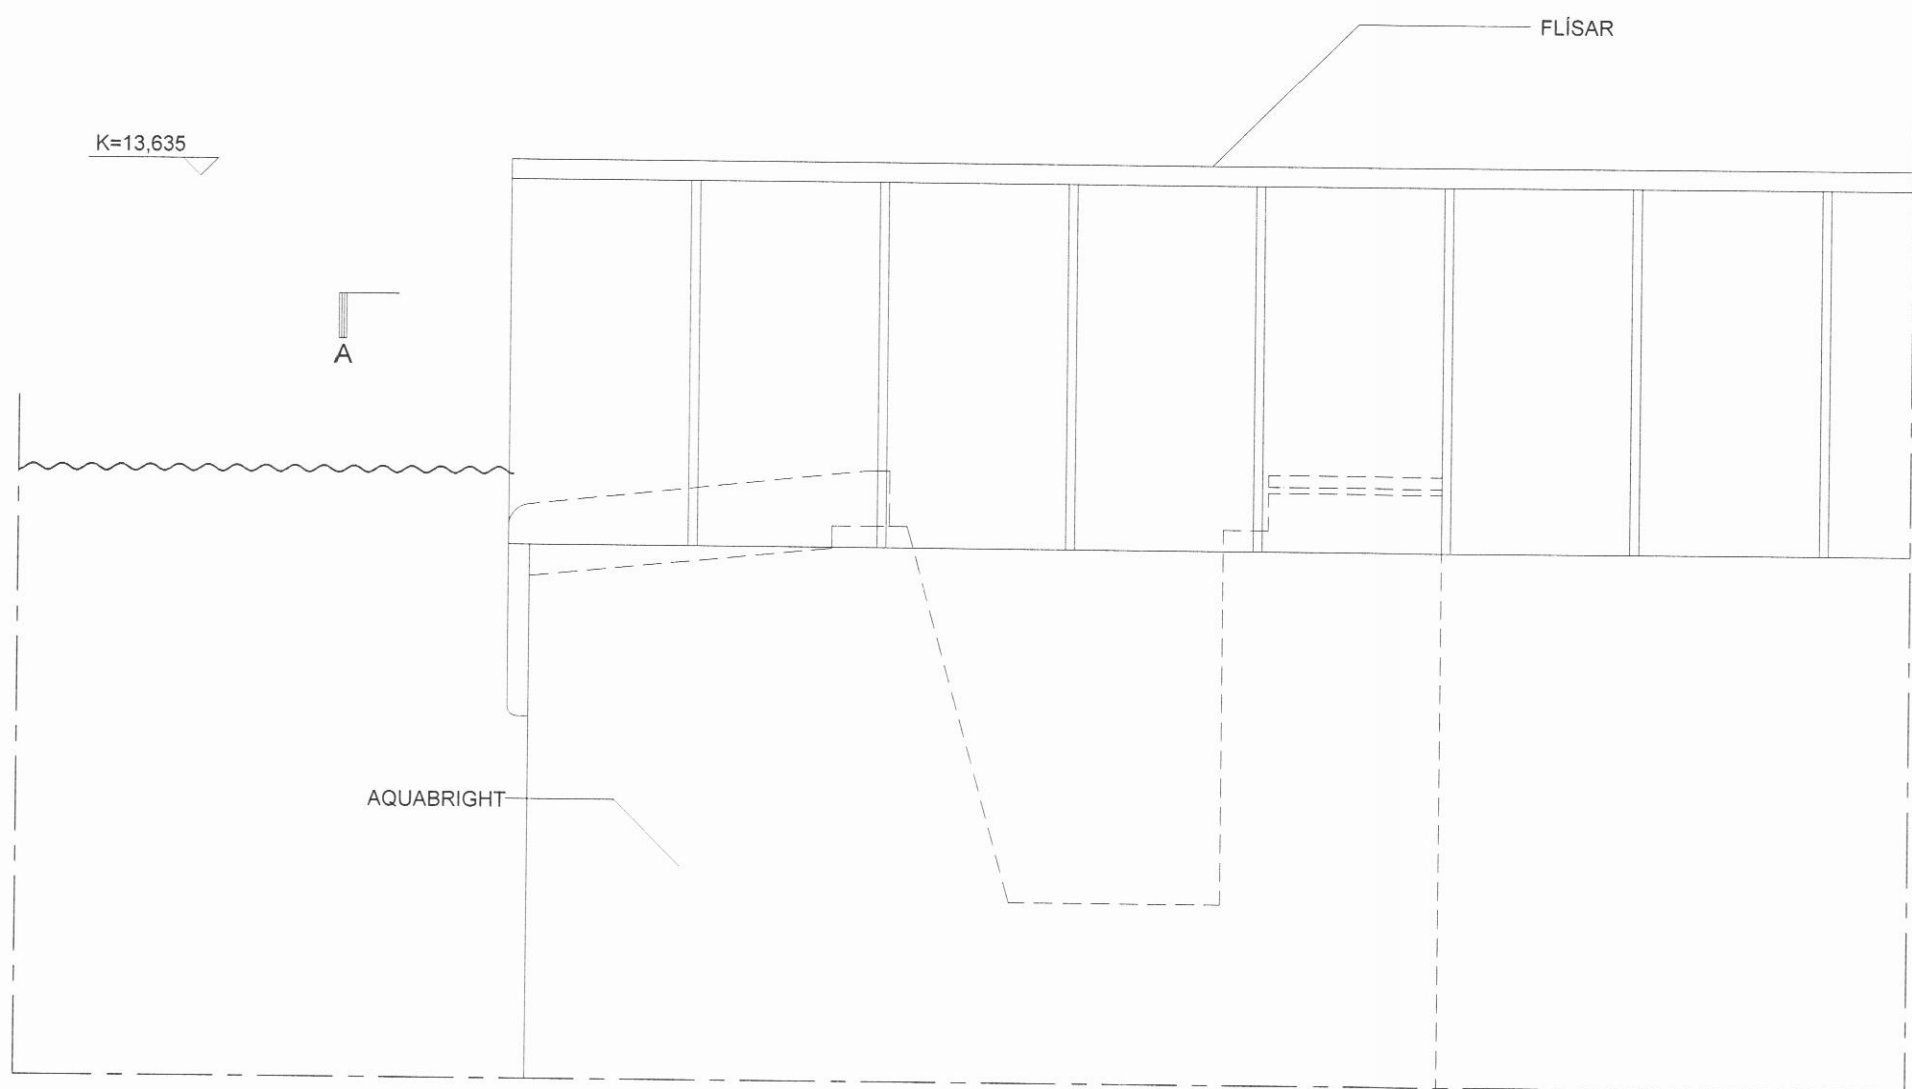

DEILI 3-3
MKV. 1:5

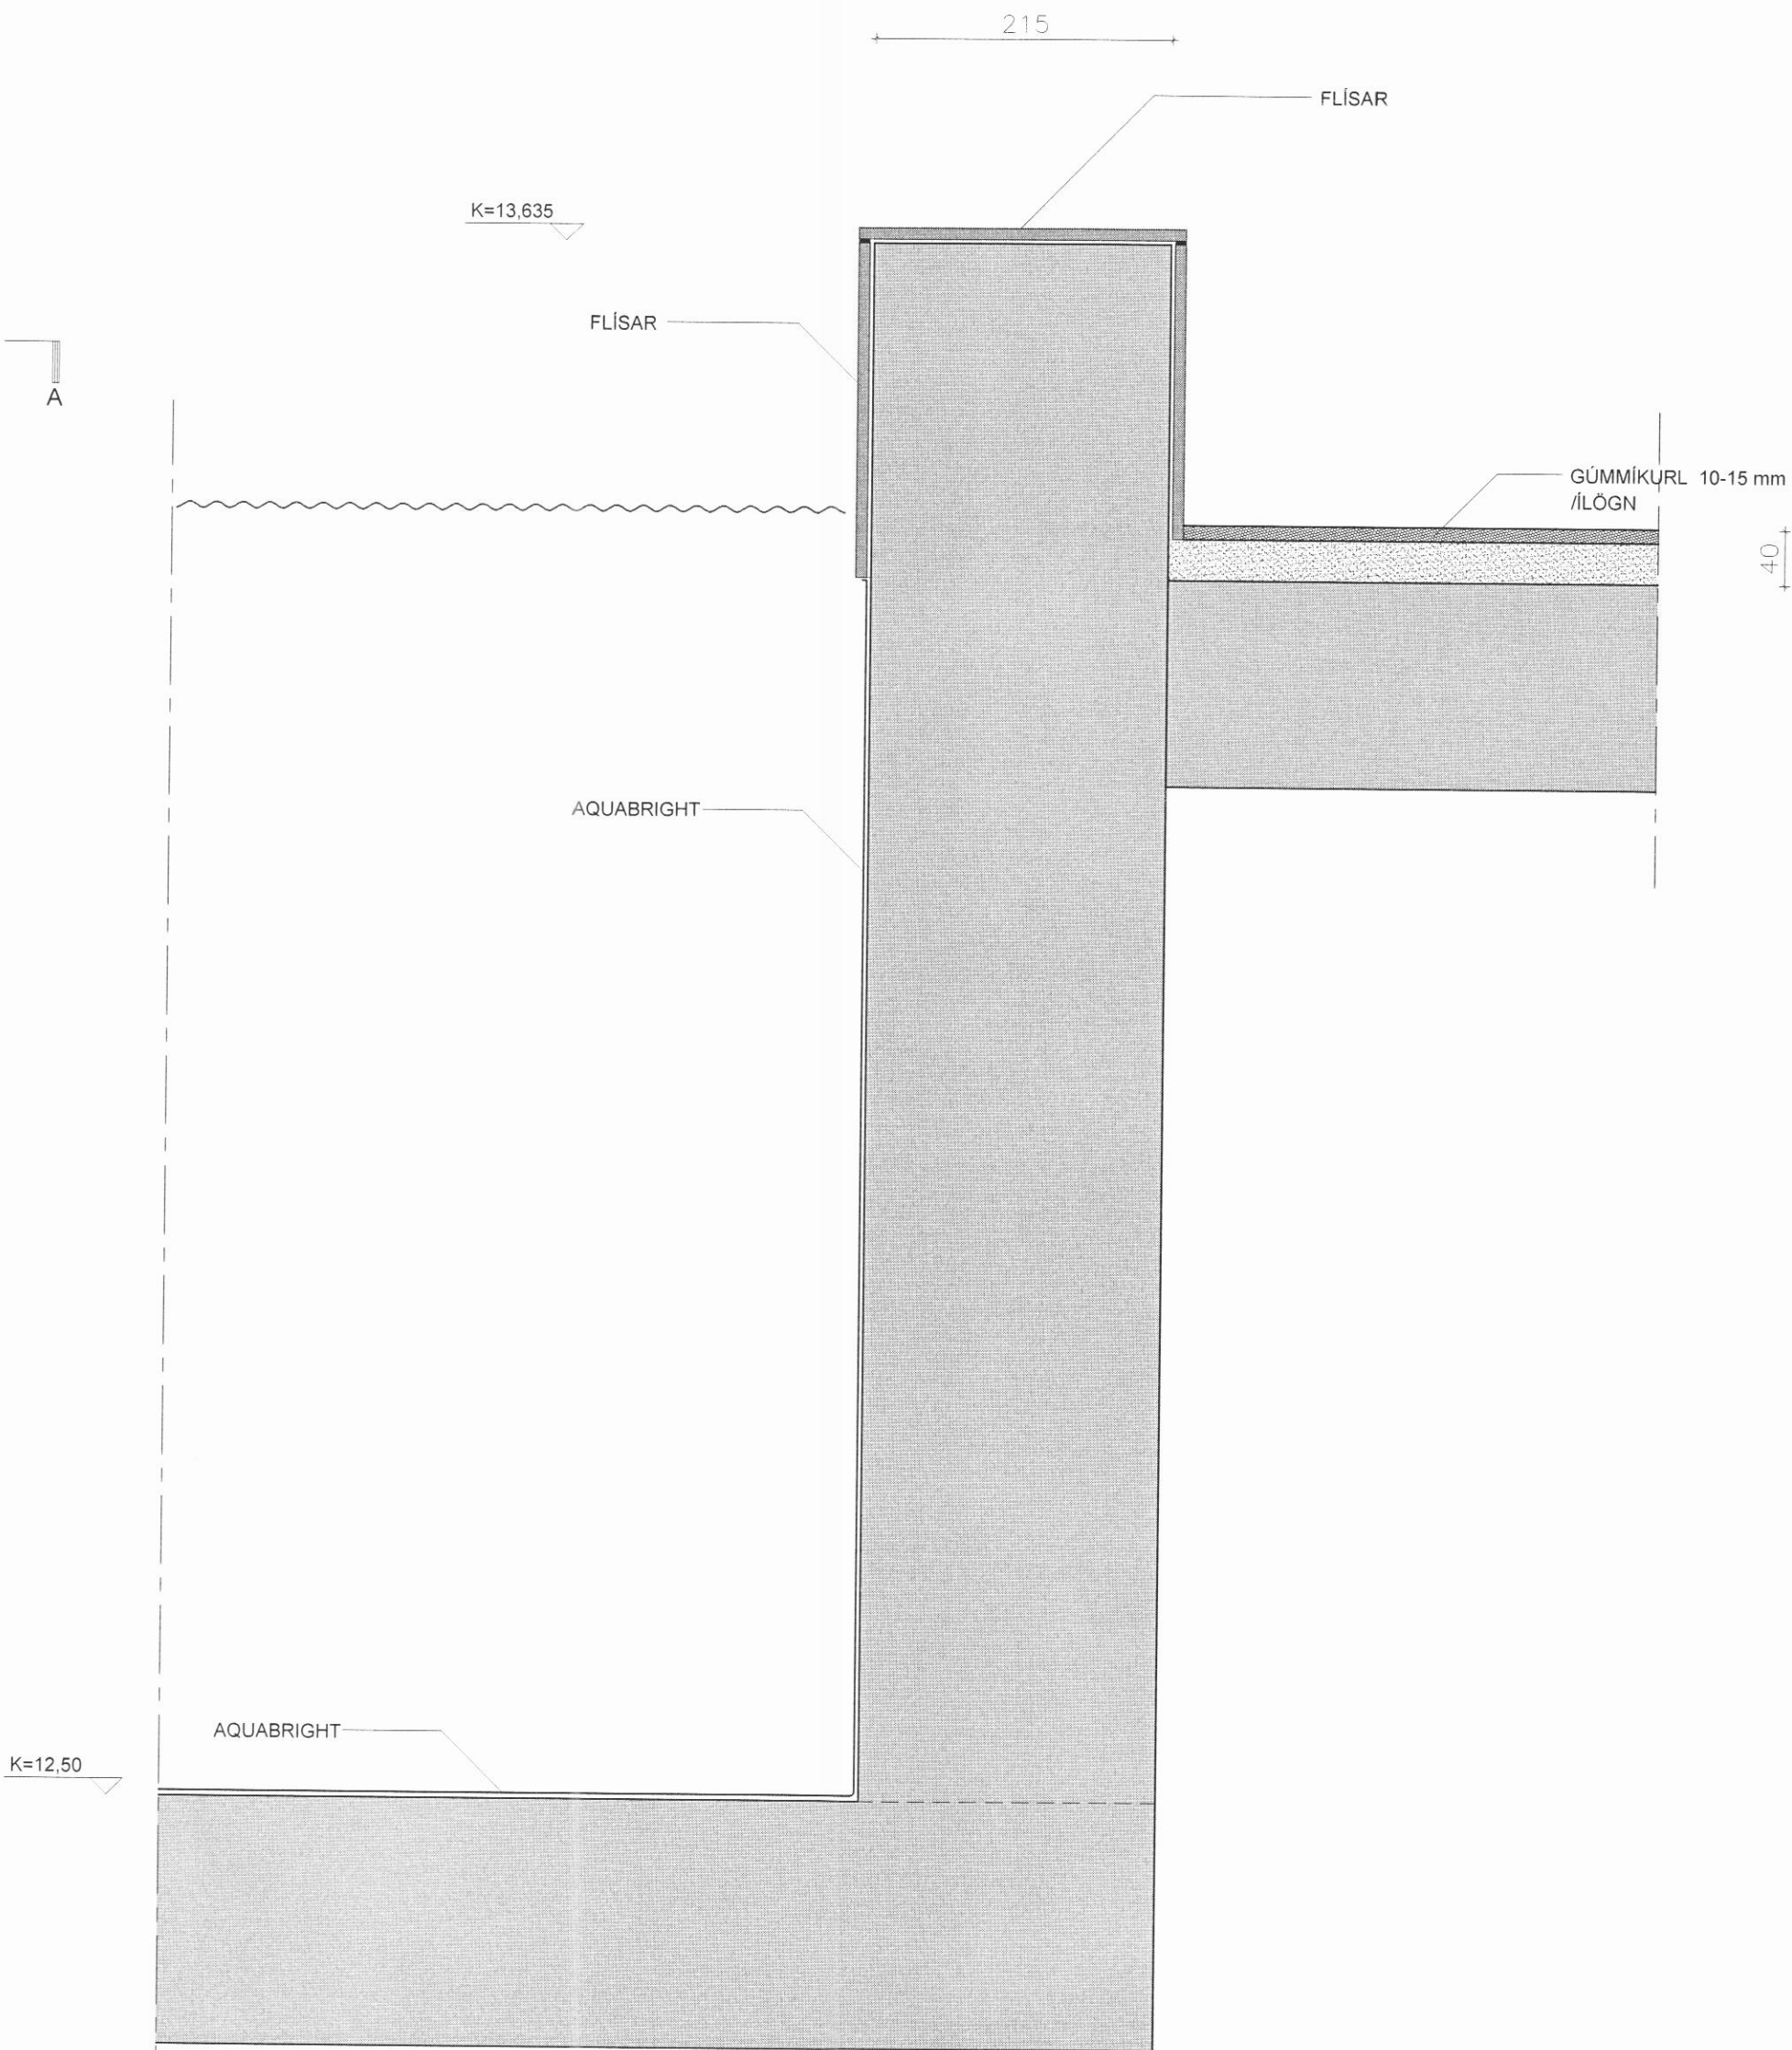

DEILI 4-4
MKV. 1:5

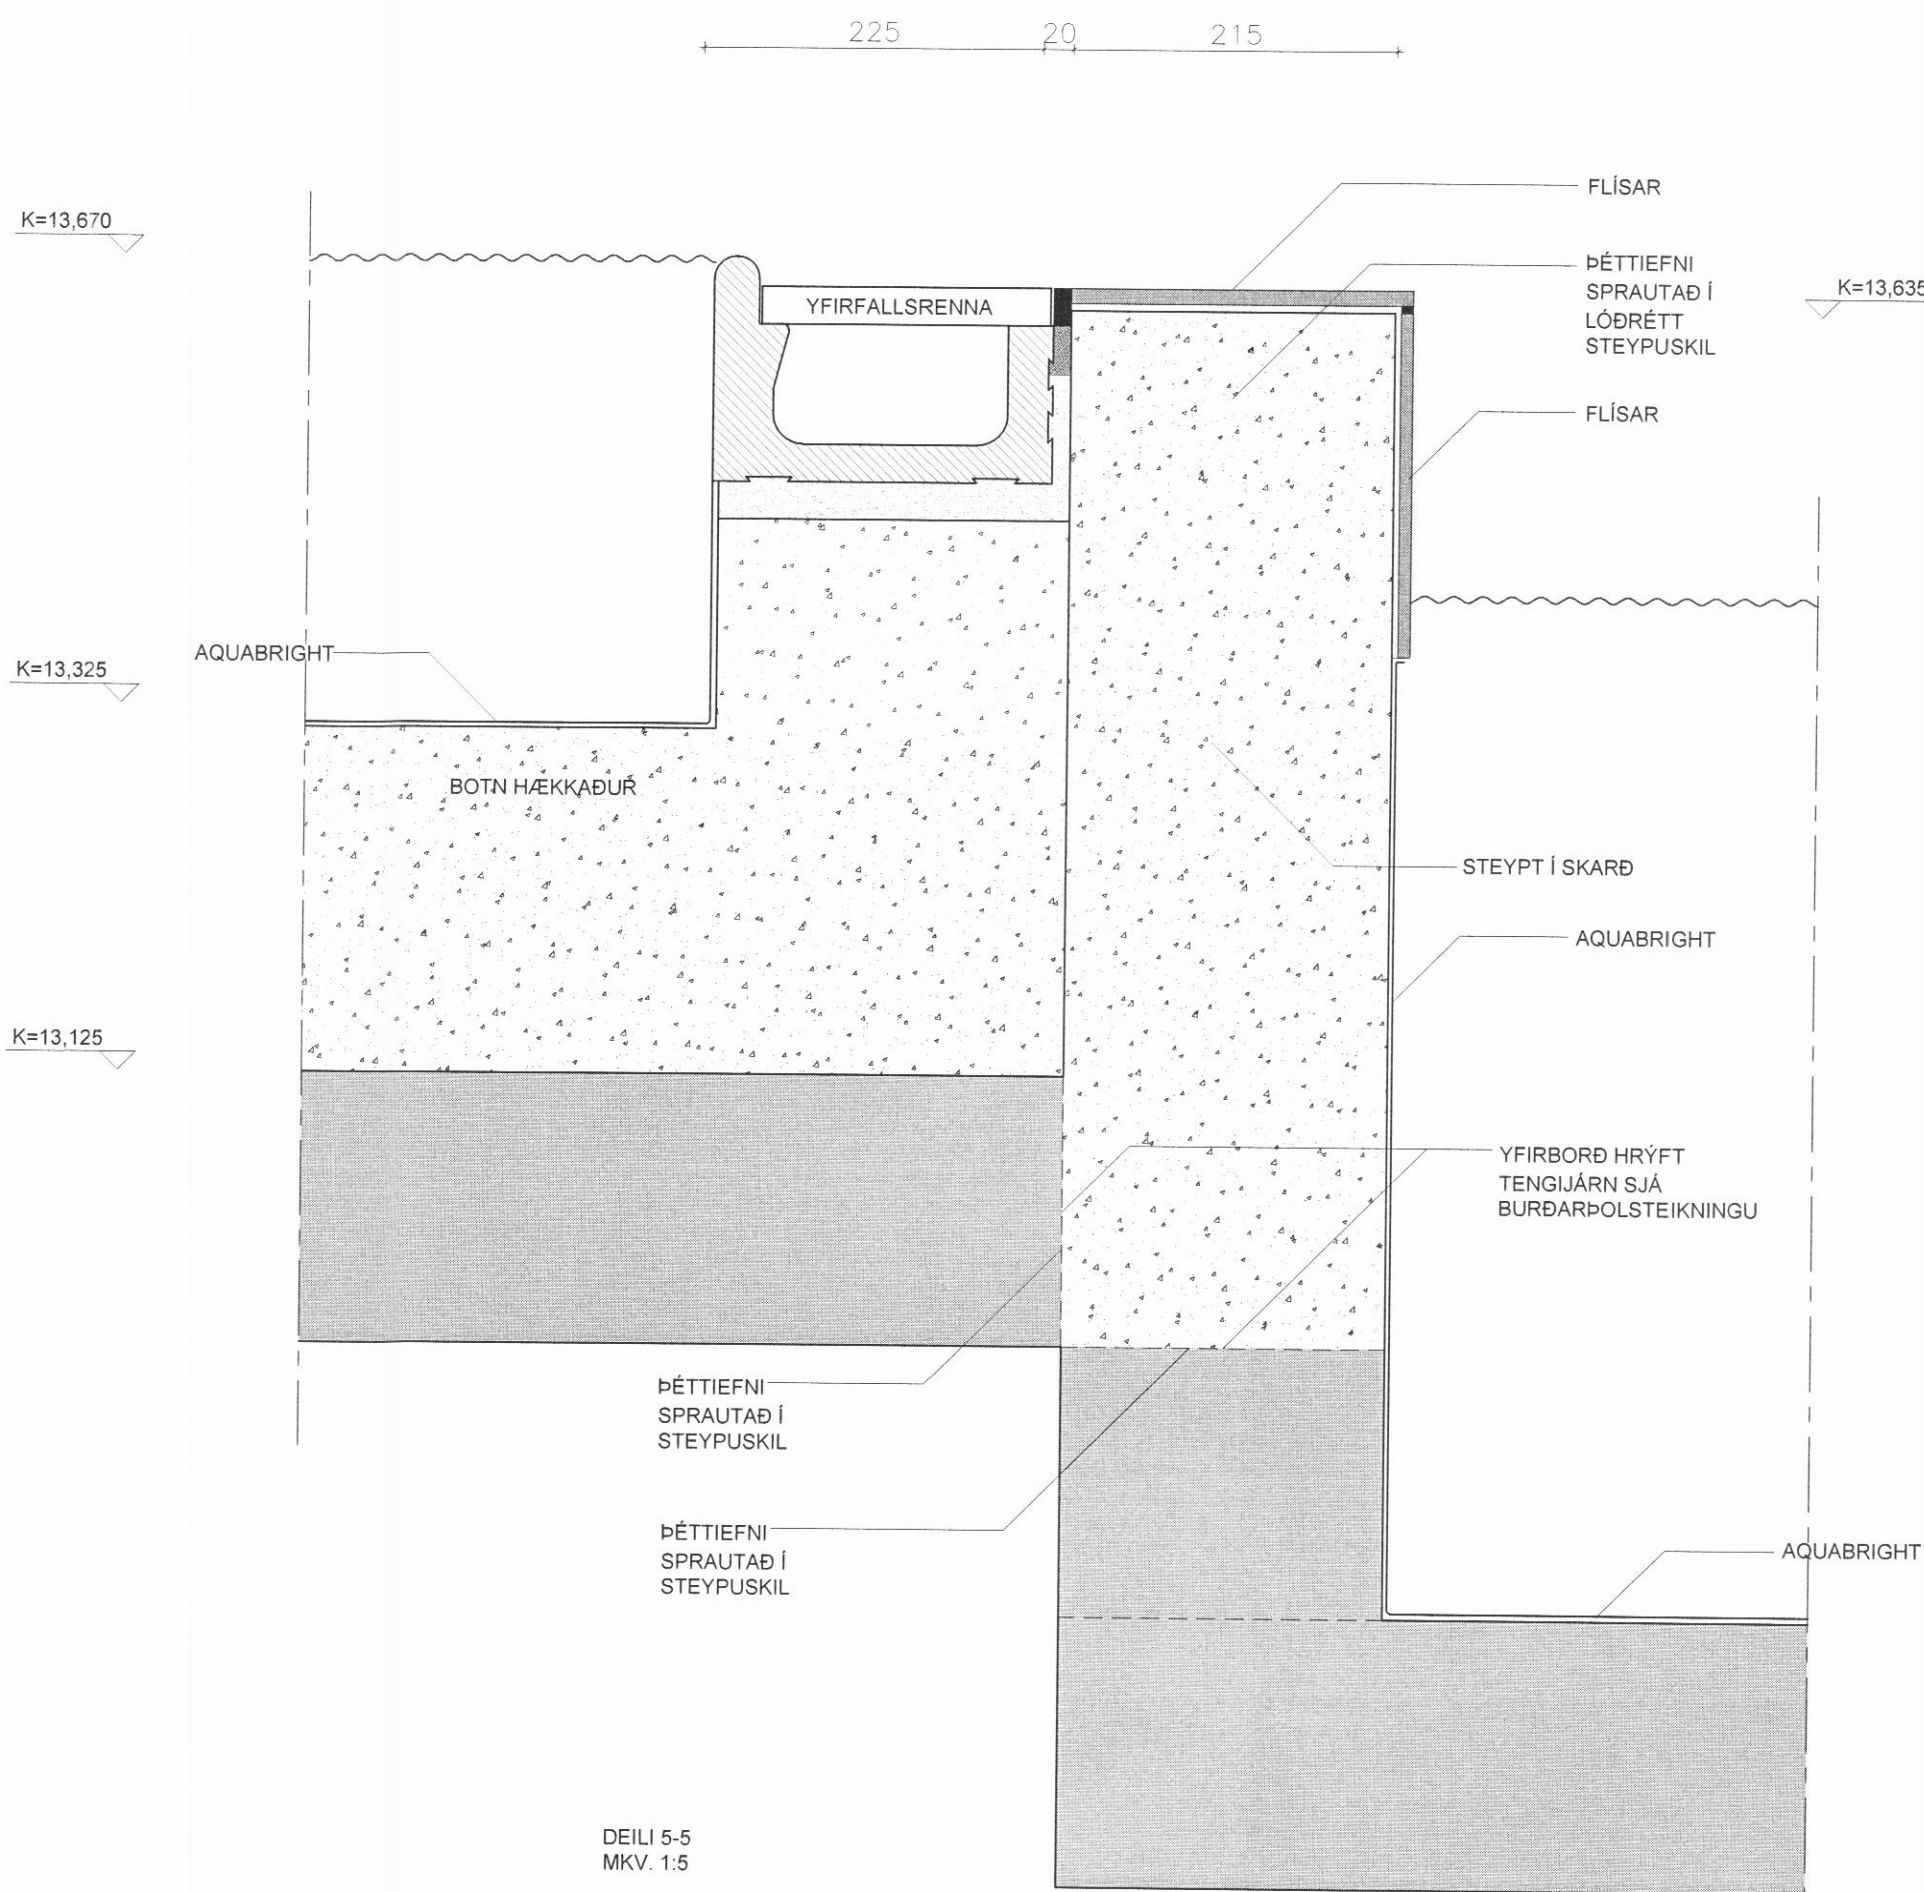

DEILI 5-5
MKV. 1:5

SKÝRINGAR:
ÖLL MÁL ERU mm OG ATHUGIST Á STAÐNUM

SUNDLAUG DALVÍKUR BREYTINGAR

Anna Margrét Hauksdóttir arkitekt - kt. 120665 - 3169
Anton Örn Brynjarsson verkfræðingur - kt. 270559 - 7199
Fanney Hauksdóttir arkitekt - kt. 170561 - 7249
Haukur Haraldsson tæknifræðingur - kt. 260938 - 2079

Hönnuður:
Hönnunarstjóri:

avh
ARKITEKTÚR · VERKFRÆÐI · HÖNNUN

Deili

Dagsetning: 020117
Mælikvarði: 1:5
Teiknað: FH
Yfirfarið: FH
Breyting:

A702