




1 **Austur**
1 : 100

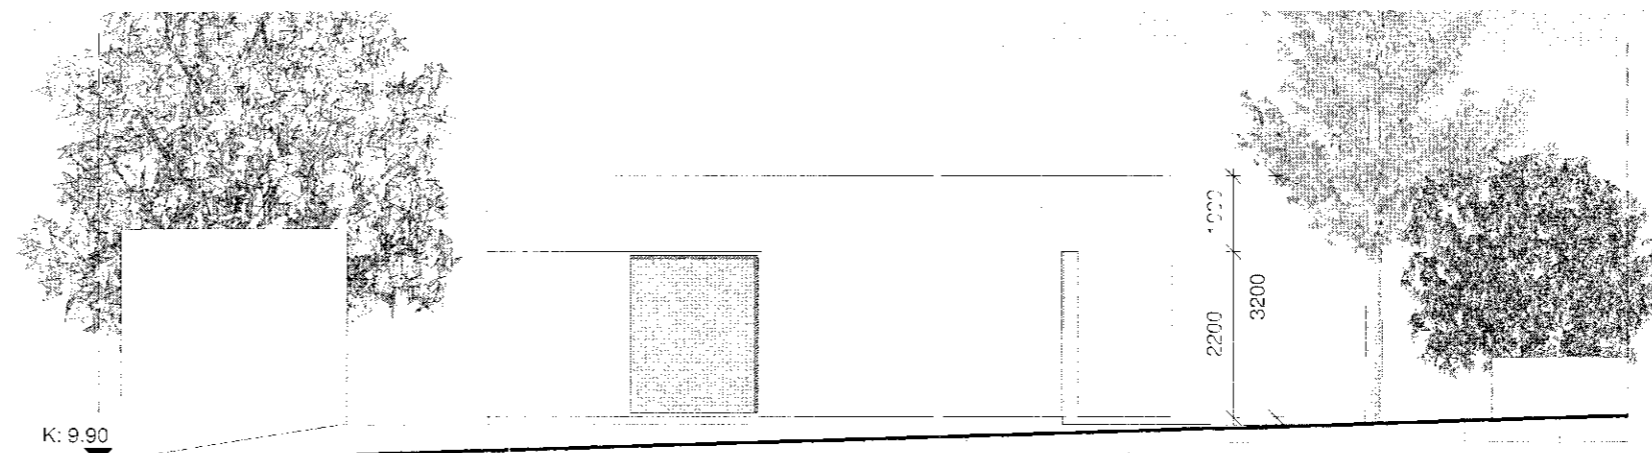


2 **Norður**
1 : 100

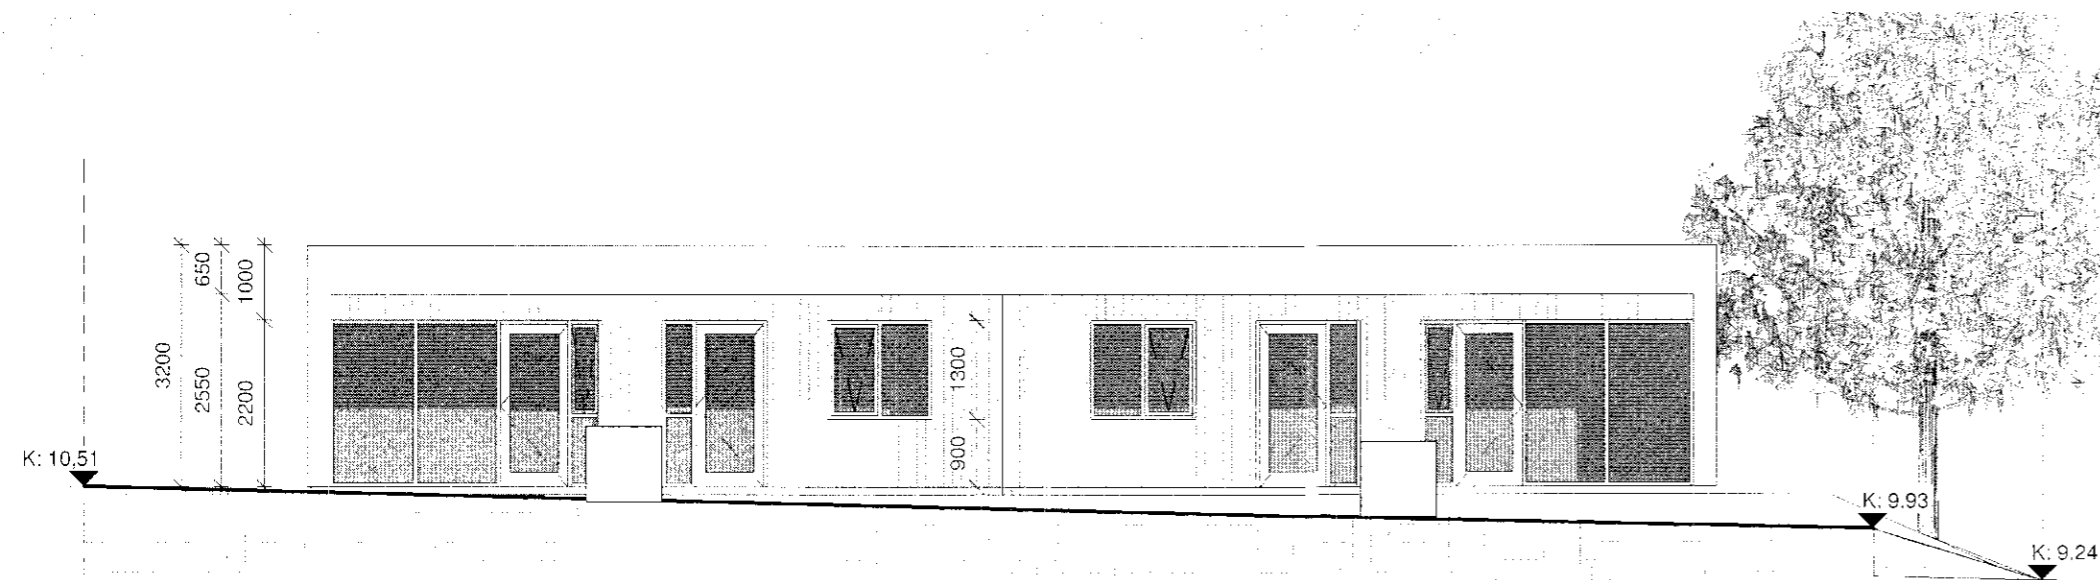

3 **Vestur**
1 : 100

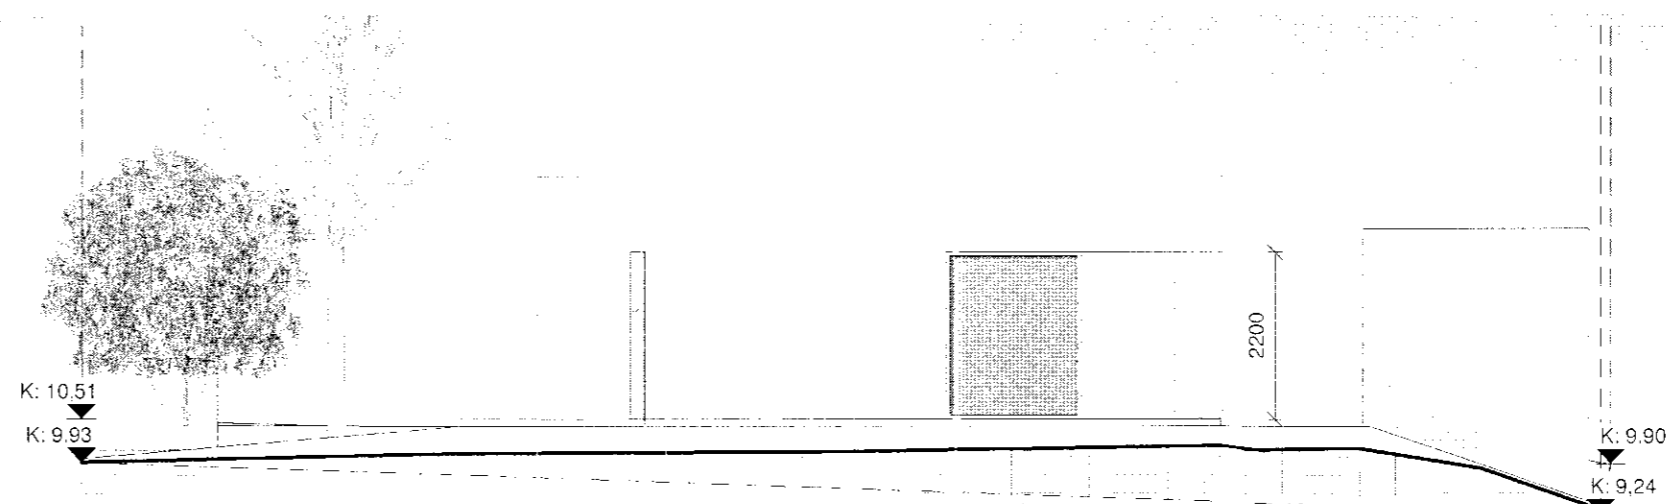

4 **Suður**
1 : 100

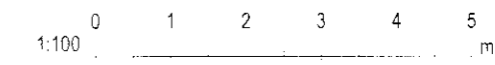

A 15.1.2018 Sorpgjemsla færast frá bílastæðum, veggir þykktir við anddyri til að koma fyrir inntökum og rafmagnni. Útveggir þykktir. AT

Útg. Dags. Skýring Br.af:

Verkheiti: **Kirkjuvegur 1-2**

Heimilisfang: Kirkjuvegur 1-2, Dalvík

Teikniflokkur: **Aðalteikningar**

Landnúmer: 210176 Staðgreinir: 6400-1-50630010

Útlit

Teiknað af: AT/FH Mælikvarði: 1 : 100

Yfirfarið af: FH Dagsetning: 29.03.2017

Hönnuður:

Hönnunarstjóri:

AVH Anna Margrét Hauksdóttir arkitekt - kt. 120865-3169
Anton Órn Brynjásson verkfræðingur - kt. 270558-7199
Fanney Hauksdóttir arkitekt - kt. 176561-7249

AVH ehf. - Arkitektúr-Verkfræði-Hönnun
Kaupang. - Myrsvægi - 600 Akureyri - Sími: 490 4400
Reiðholtstræti 27 - 101 Reykjavík - Sími: 561 4400
avh@avh.is www.avh.is

A-102 A
Númer Útgáfa

HÖNNUÐUR ÁSKILUR SER ALLAN RÉTT A TEIKNINGUM. FJÓLFOLDUN ER HÁÐ SKRIFLEGU SAMBYKKI.

Bláustær: AZ