



1 Grunnmynd
1 : 100

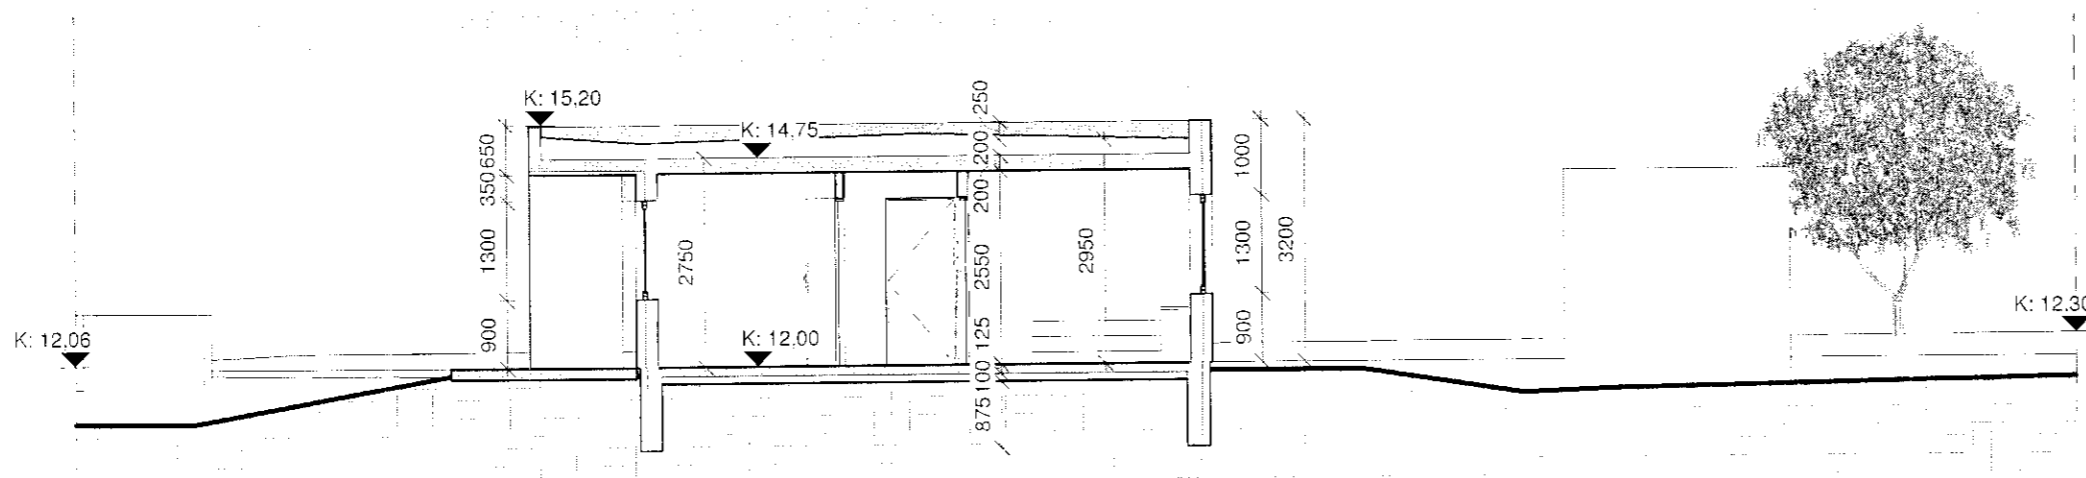

2 Snið A-A
1 : 100

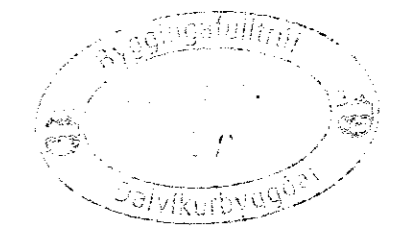

A 15.1.2018 Sorpgeymsla færirst frá bílastæðum, veggir þykktir við AT anddyri til að koma fyrir inntökum og rafmagn.
Utveggir þykktir.

Útg. Dags. Skýring Br.al:

Verkheiti:
Kirkjuvegur 7-8
Heimilisfang:
Kirkjuvegur 7-8, Dalvík
Teikniflokkur:
Aðalteikningar
Landnúmer: 210178 Staðgreinir: 6400-1-50630070

Grunnmynd og snið

Teiknað af: AT/FH Mælikvarði: 1 : 100
Yfirfarið af: FH Dagsetning: 29.03.2017

Hönnuður:

Hönnunarstjóri:

AVH Anna Margrét Hauksdóttir arkitekt - kt. 120665-3169
Antoni Ólaf Brynjarsson verkfræðingur - kt. 270559-7199
Fanney Hauksdóttir arkitekt - kt. 170561-7249

AVH ehf. - Arkitektúr-Verkfræði-Hönnun
Kauppöng - Myranveg - 800 Akureyri / Sími: 460 4400
Þinghátalsstræð 27 - 101 Reykjavík / Sími: 591 4400
avh@avh.is - www.avh.is

A-101 **A**
Númer Útgáfa

