


SKÝRINGAR:
ALMENNAR SKÝRINGAR SJÁ TEIKNINGU NR. B0

ÖLL MÁL Í mm NEMA ANNAD SÉ TEKID FRAM.

- TÁKNAR NET Í EFRI BRÚN VIÐ HORN
2x6 stk K10-c250 L=1700
- TÁKNAR GAT F. LAGNIR
150x150 FYRIR ÞAKNIÐURFÖLL
200x200 FYRIR AÐRAR LAGNIR EF ANNAD ER
EKKI SYNT
GÓT FYRIR LAGNIR SAMRÆMIST VIÐ LAGNATEIK.

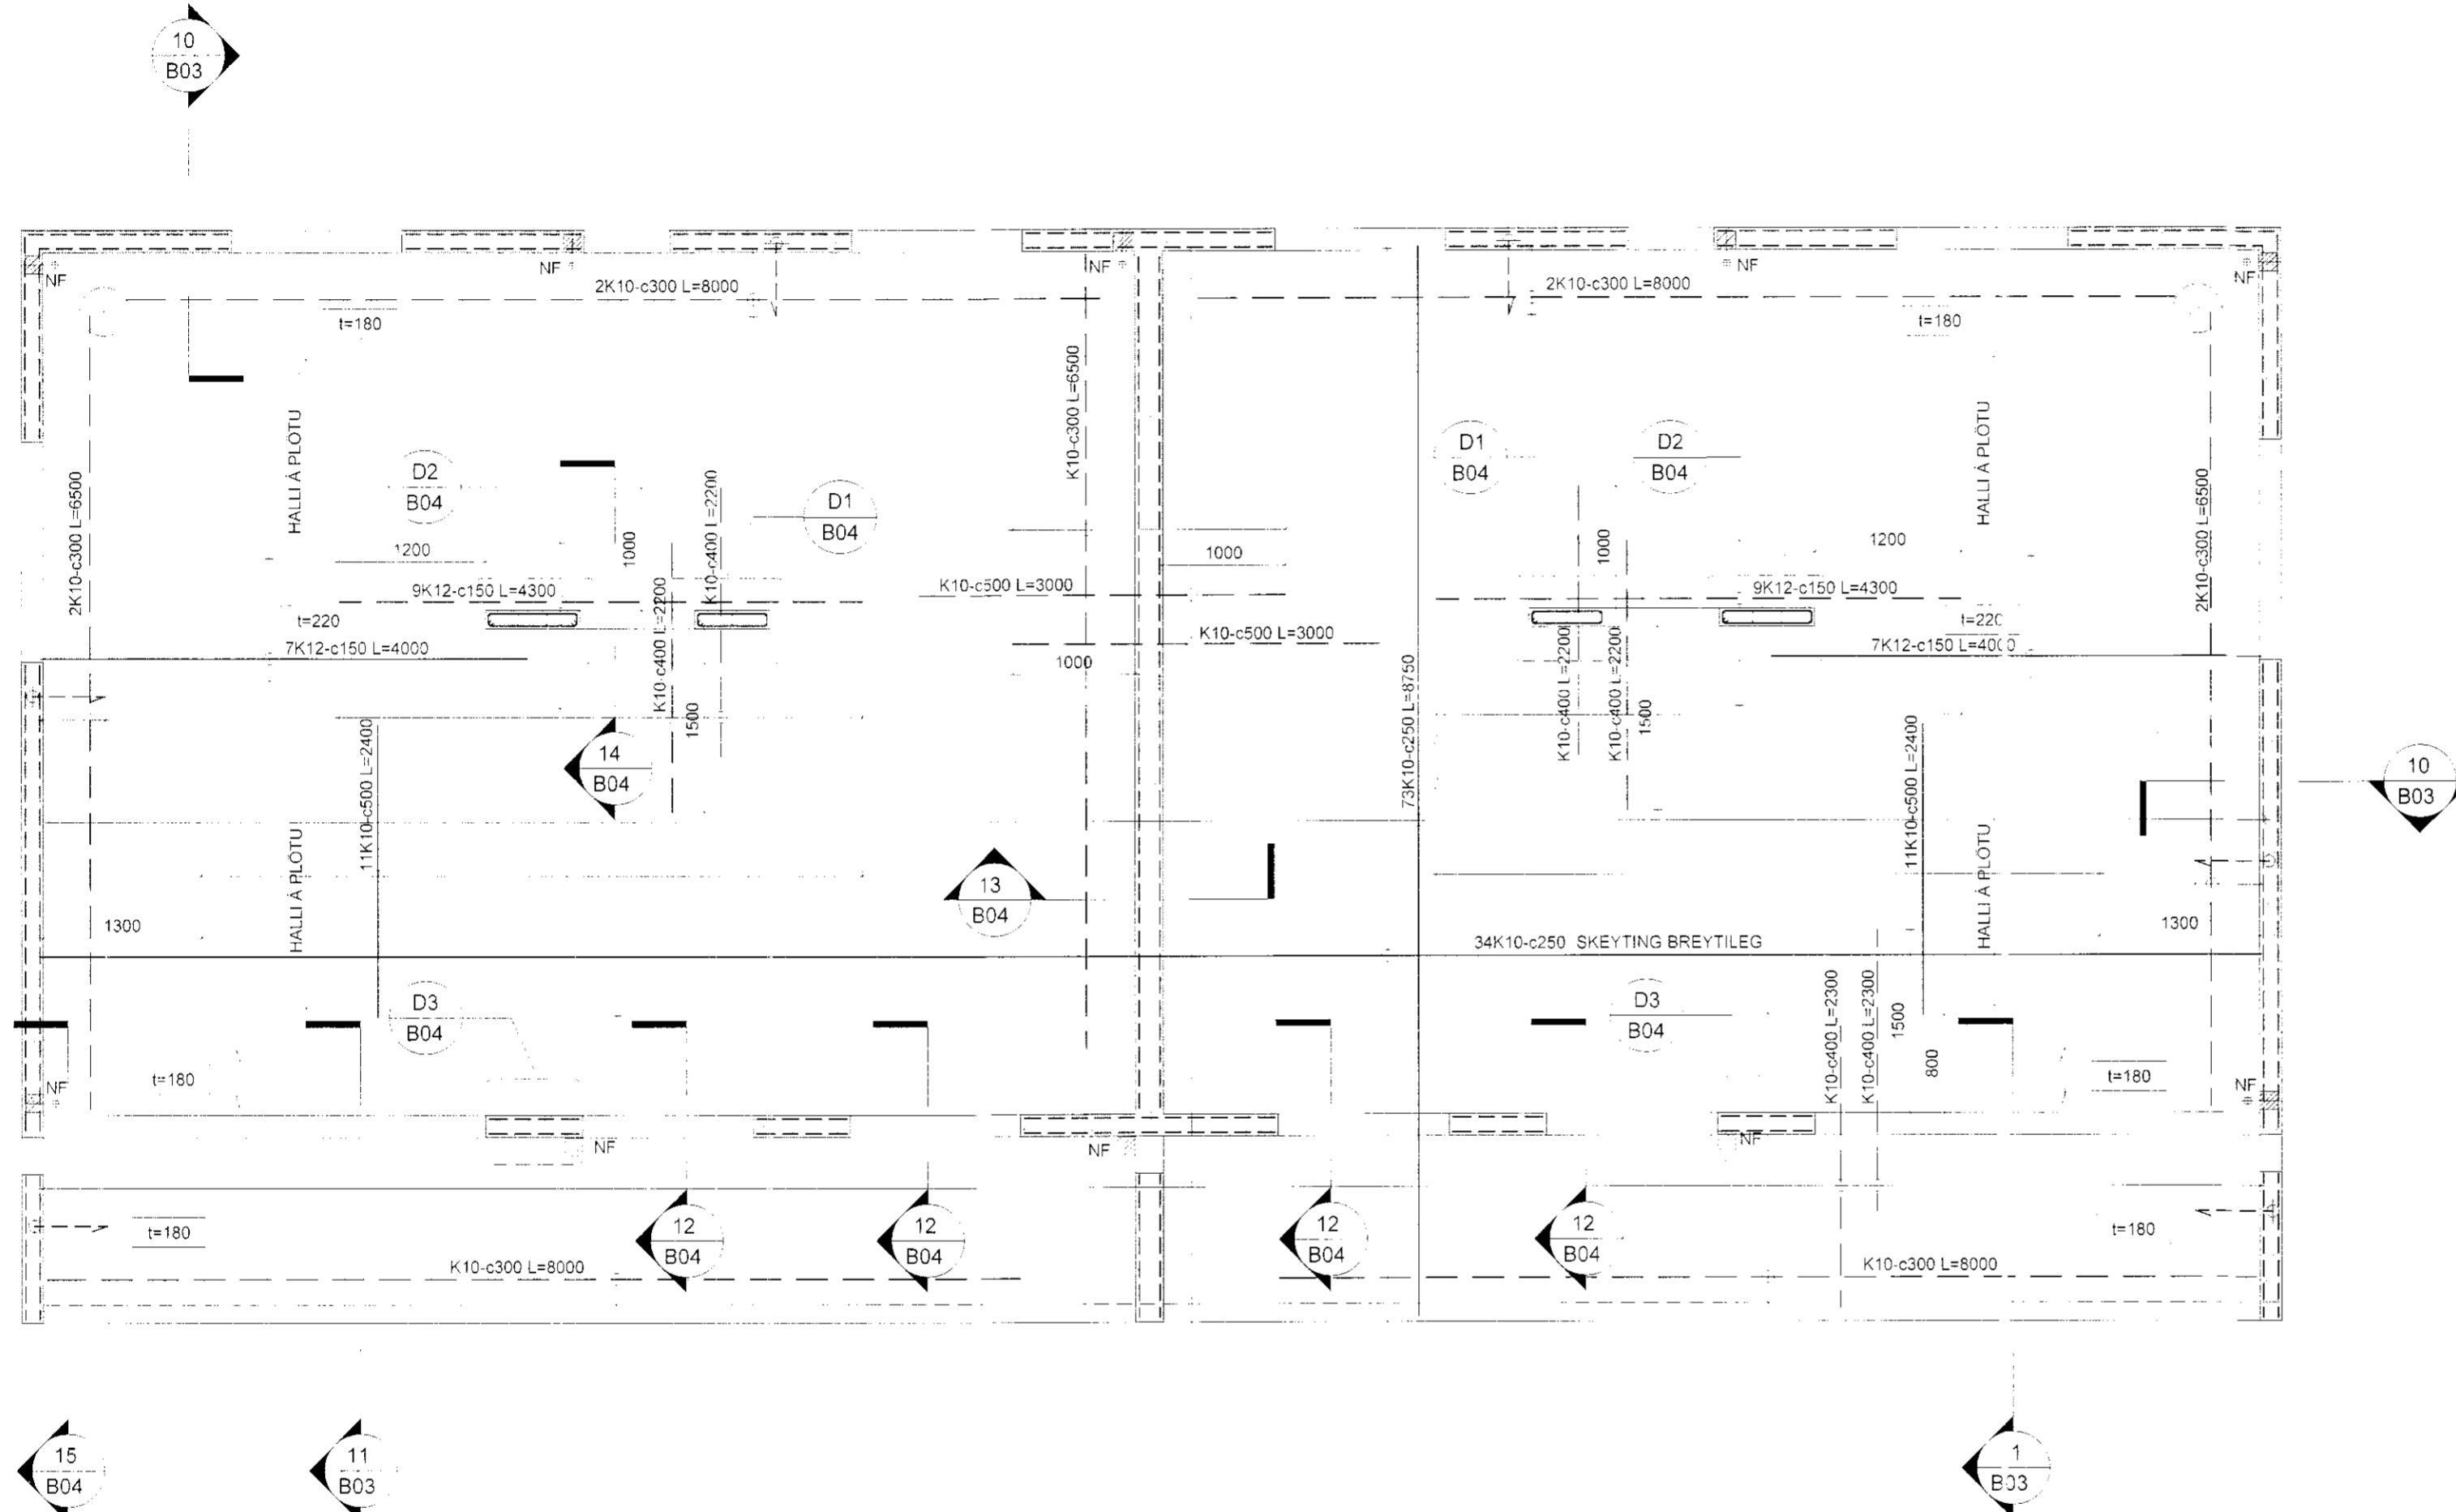

1 Grunnmynd veggja og þaks
1 : 50

A 3.7.2017 Útveggjapýkkir breytt úr 150 í 180mm BSJ

Útg. Dags. Breyting Br.af:

Verkefni:

Kirkjuvegur 1-2

Staður:

Dalvík

Teikniflokkur:

Burðarþol

Landnúmer: 210176 Staðgreinir: 6400-1-5063J010


runnmynd veggja og þaks

Teiknað af: BSJ. ÁÁ Mælikvarði: 1:50

Yfirfarið af: AOB Dagsetning: 08.05.2017

Hönnuður:

Hönnunarstjóri:

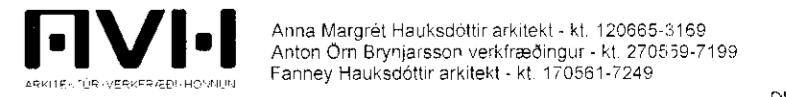

Anna Margrét Hauksdóttir arkitekt - kt. 120665-3169
Anton Órn Brynjarsson verkfræðingur - kt. 270559-7199
Fanney Hauksdóttir arkitekt - kt. 170561-7249

AVH ehf. - Arkitektúr-Verkfræði-Hönnun
Kauvangi - Míranvegi - 600 Akureyri / Sími: 460 4400
Birgðisstræti 27 - 101 Reykjavík / Sími: 561 4400
avh@avh.is - www.avh.is

Númer 10 B03 Útgáfa A

HÖNNUÐUR AÐILJUR SÉR ALLAN RÉTT Á TEIKNINGUM - FJÖLFOLDUN ER HÁÐ SKRIFLEGU SAMÞYKKI

Bláaustaró: A2