


Deili 1

1:5

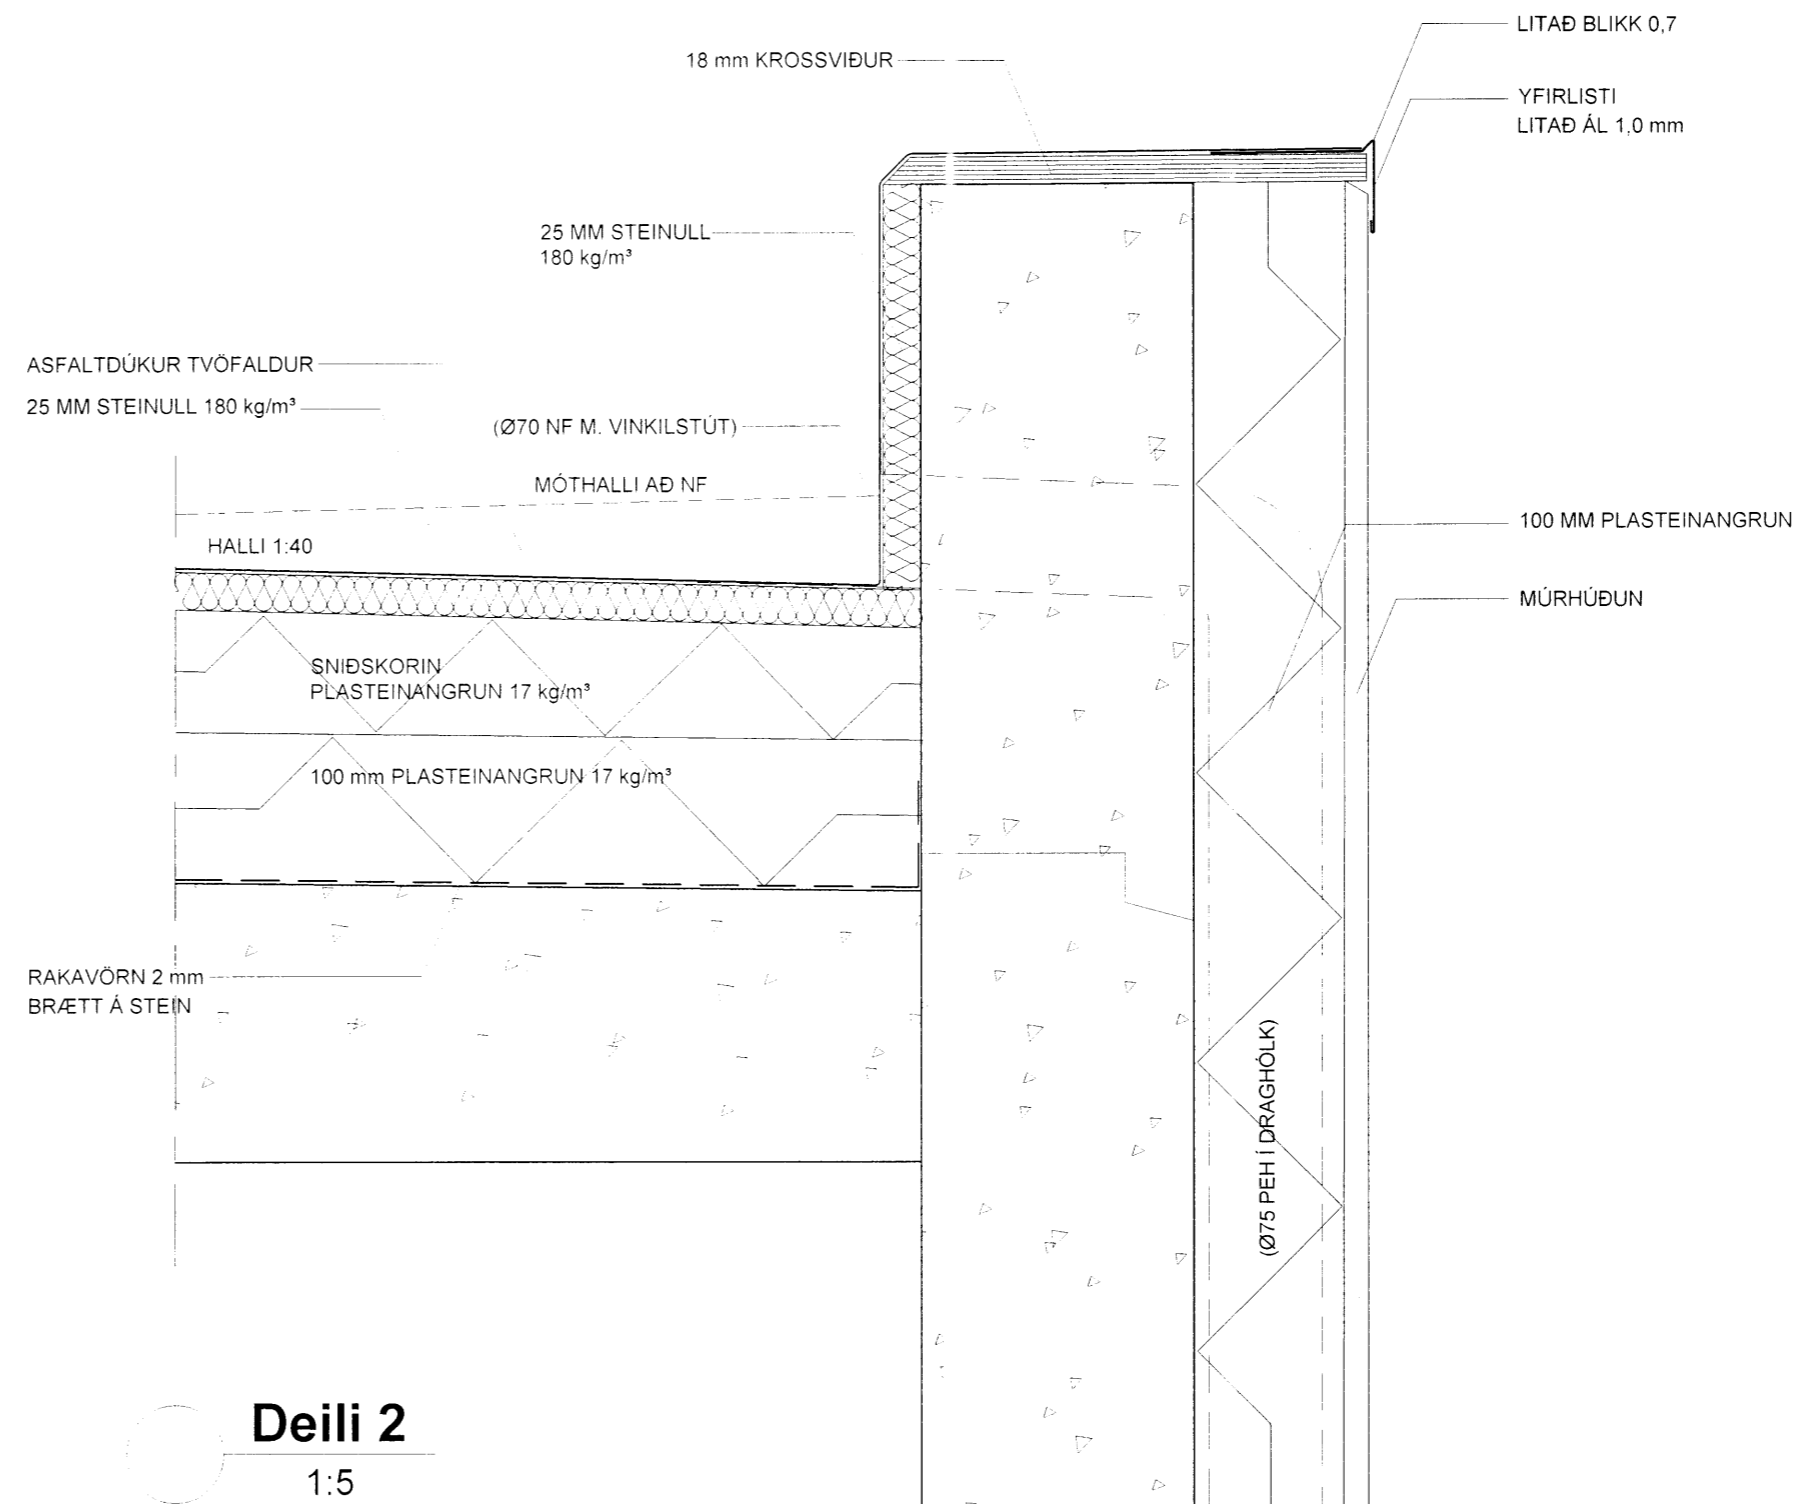

Deili 2

1:5

SKÝRINGAR:  
ÖLL MÁL Í mm OG ATHUGIST Á STAÐNUM.

Útg. Dags. Breyting Br.úf:

Verkefni:  
**KIRKJUVEGUR 1-2**

Heimilisfang:  
**KIRKJUVEGUR**

Teikniflokkur:  
**Verkteikning**

Landnúmer: Staðgreinir:

**Deili**

Teiknað af: KM Mælikvarði: 1:5

Yfirfarið af: AÖB Dagsetning: 20.10.2017

Hönnuður:

Hönnunarstjóri:

**AVH** Anna Margrét Hauksdóttir arkitekt - kt. 120665-3169  
Anton Örn Brynjarsson verkfræðingur - kt. 270559-7193  
Fannei Hauksdóttir arkitekt - kt. 170561-7249

**AVH ehf. - Arkitektúr-Verkfræði-Hönnun**  
Kaupangi - Mýrarvegi - 600 Akureyrn / Sími: 460 4400  
Þingholtsstræti 27 - 101 Reykjavík / Sími: 561 4400  
avh@avh.is - www.avh.is

**A710**  
Númer

Útgáfa

HÖNNUÐUR ÁSKILUR SÉR ALLAN RÉTT A TEIKNINGUM - FJÓLFÖLDUN ER HÁÐ SKRIFLEGU SAMÞYKKI