


Deili 1

1:5

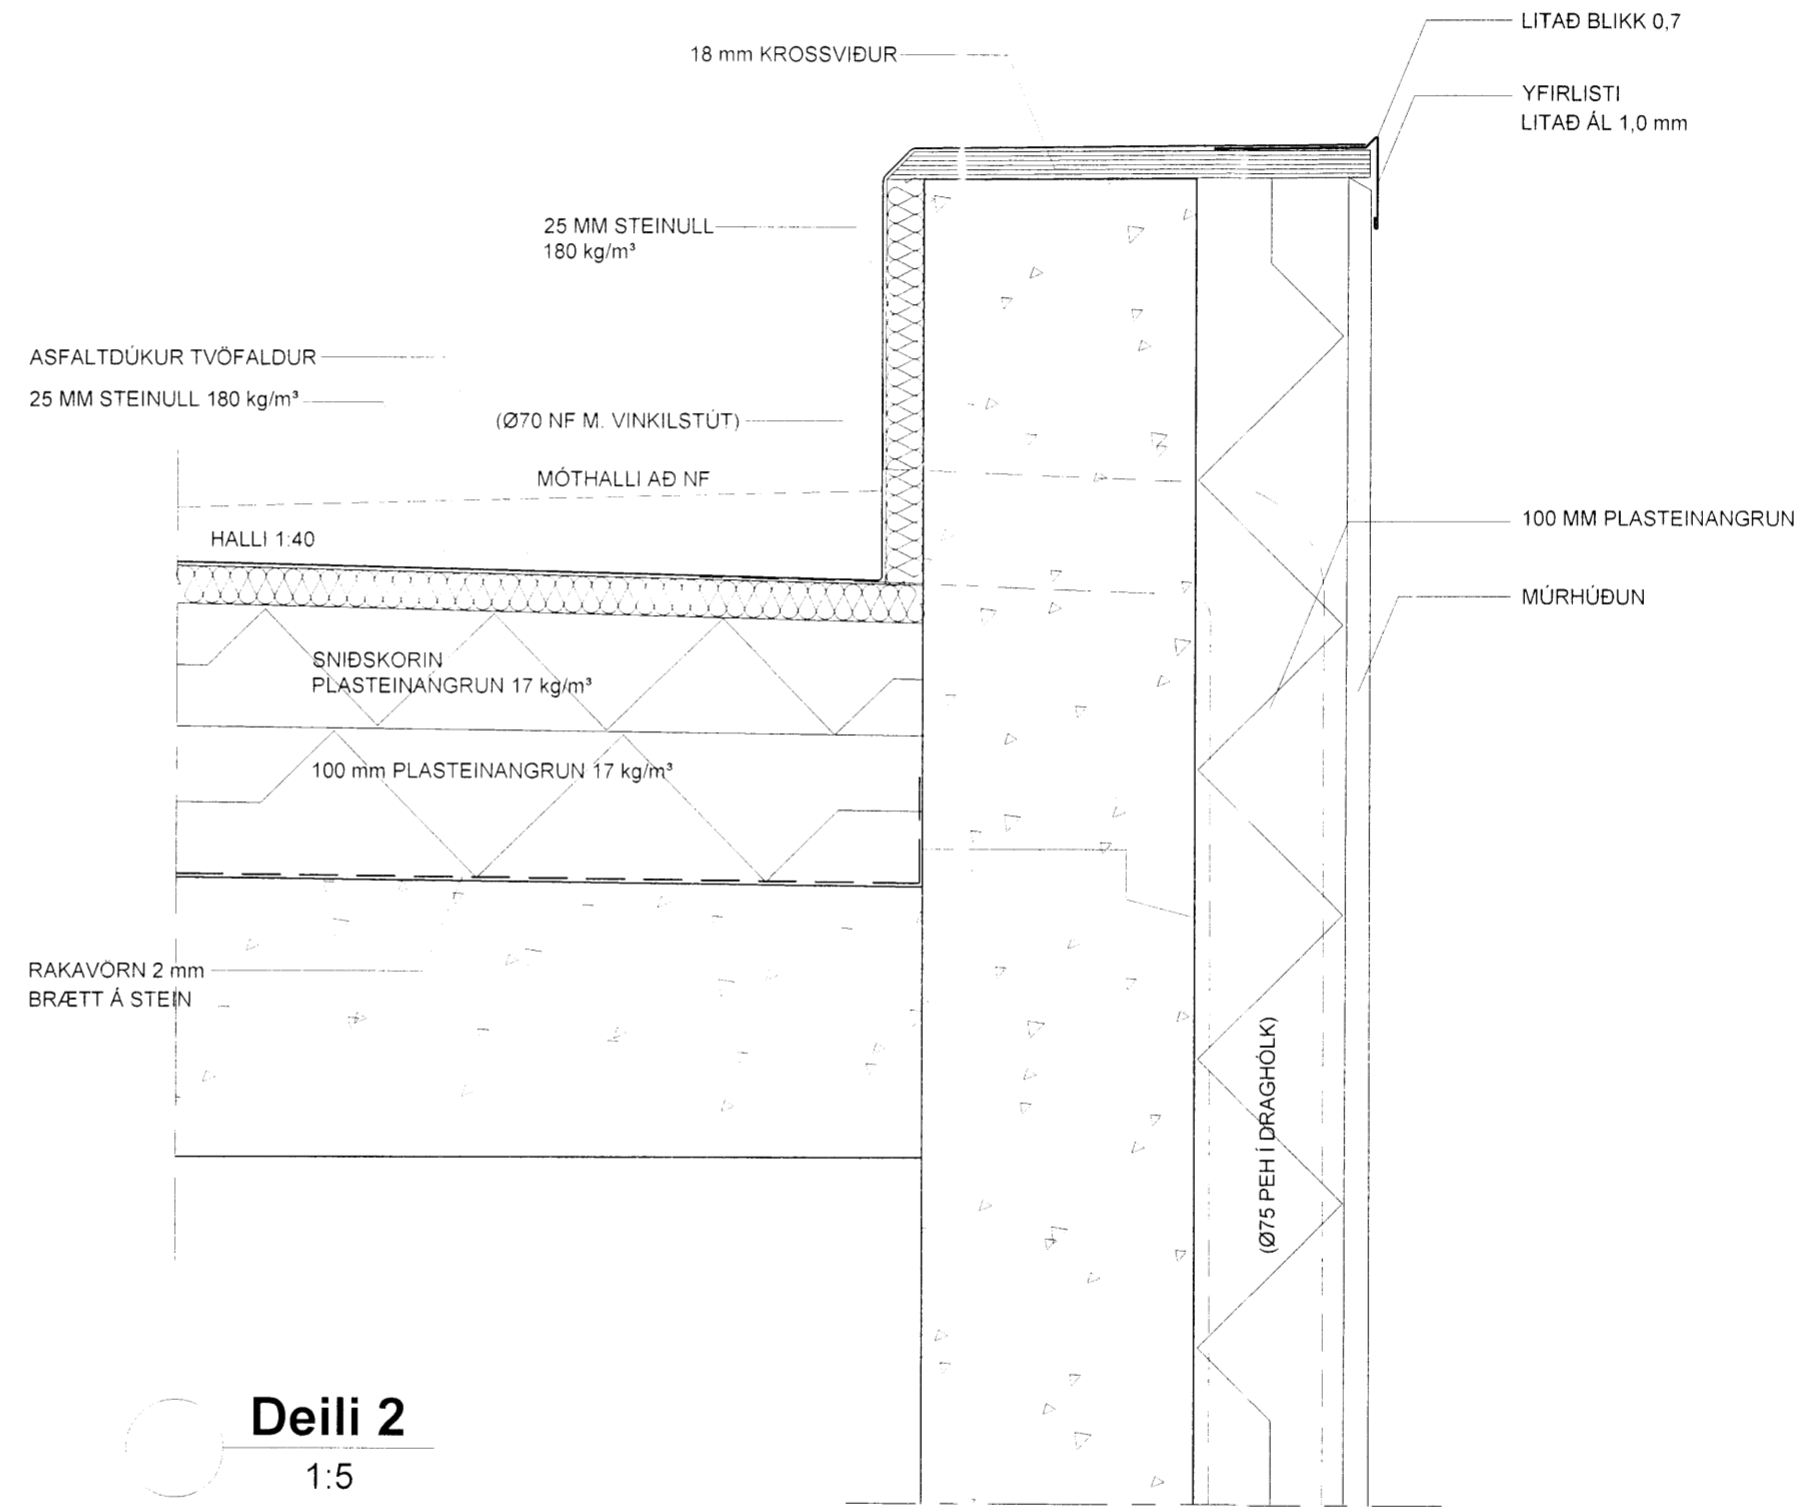

Deili 2

1:5

SKÝRINGAR:
ÖLL MÁL Í mm OG ATHUGIST Á STAÐNUM.

Útg.	Dags.	Breyting	Br.af.
------	-------	----------	--------

Verkefni:
KIRKJUVEGUR 3-5

Heimilisfang:
KIRKJUVEGUR

Teikniflokkur:
Verkeikning

Landnúmer:	Staðgreinir:
------------	--------------

Deili

Teiknað af: KM	Mælikvarði: 1:5
Yfirfarið af: AÖB	Dagsetning: 20.10.2017

Hönnuður:

Hönnunarstjóri:

AVH Anna Margrét Hauksdóttir arkitekt - kt. 120665-3169
Anton Örn Brynjarsson verkfræðingur - kt. 270559-7199
Fanney Hauksdóttir arkitekt - kt. 170561-7249

AVH ehf. - Arkitektúr-Verkfræði-Hönnun
Kaupang. - Mýrarvegur - 600 Akureyri / Sími: 460 4400
bingholtstræti 27 - 101 Reykjavík / Sími 561 4400
avh@avh.is - www.avh.is

A710
Númer Útgáfa

HÖNNUÐUR ÁSKILUR SER ALLAN RETTÁ TEIKNINGUM - FJÓLFÖLDUN ER HÁÐ SKRIFLEGU SAMBANDI KKI