




Snið 1:10 SL-1 83\_01

Sogristar í vegg SS-1, 2 stk.

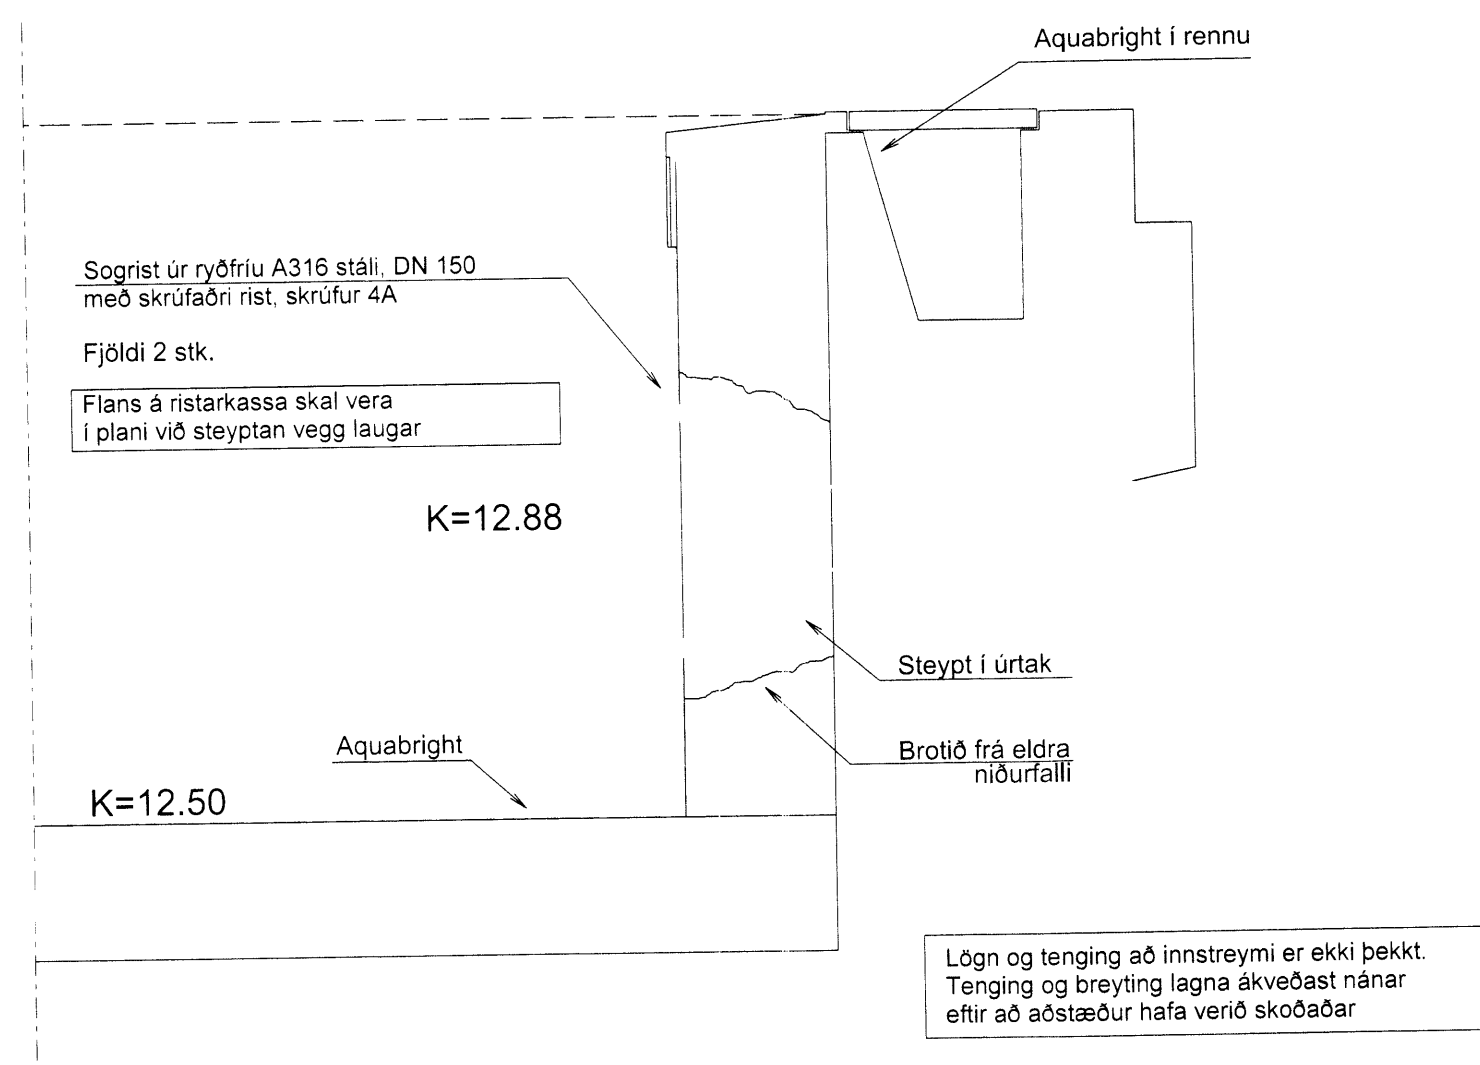


Snið 1:10 SL-2 83\_01

Rennuniðurföll RS-1, 12 stk.

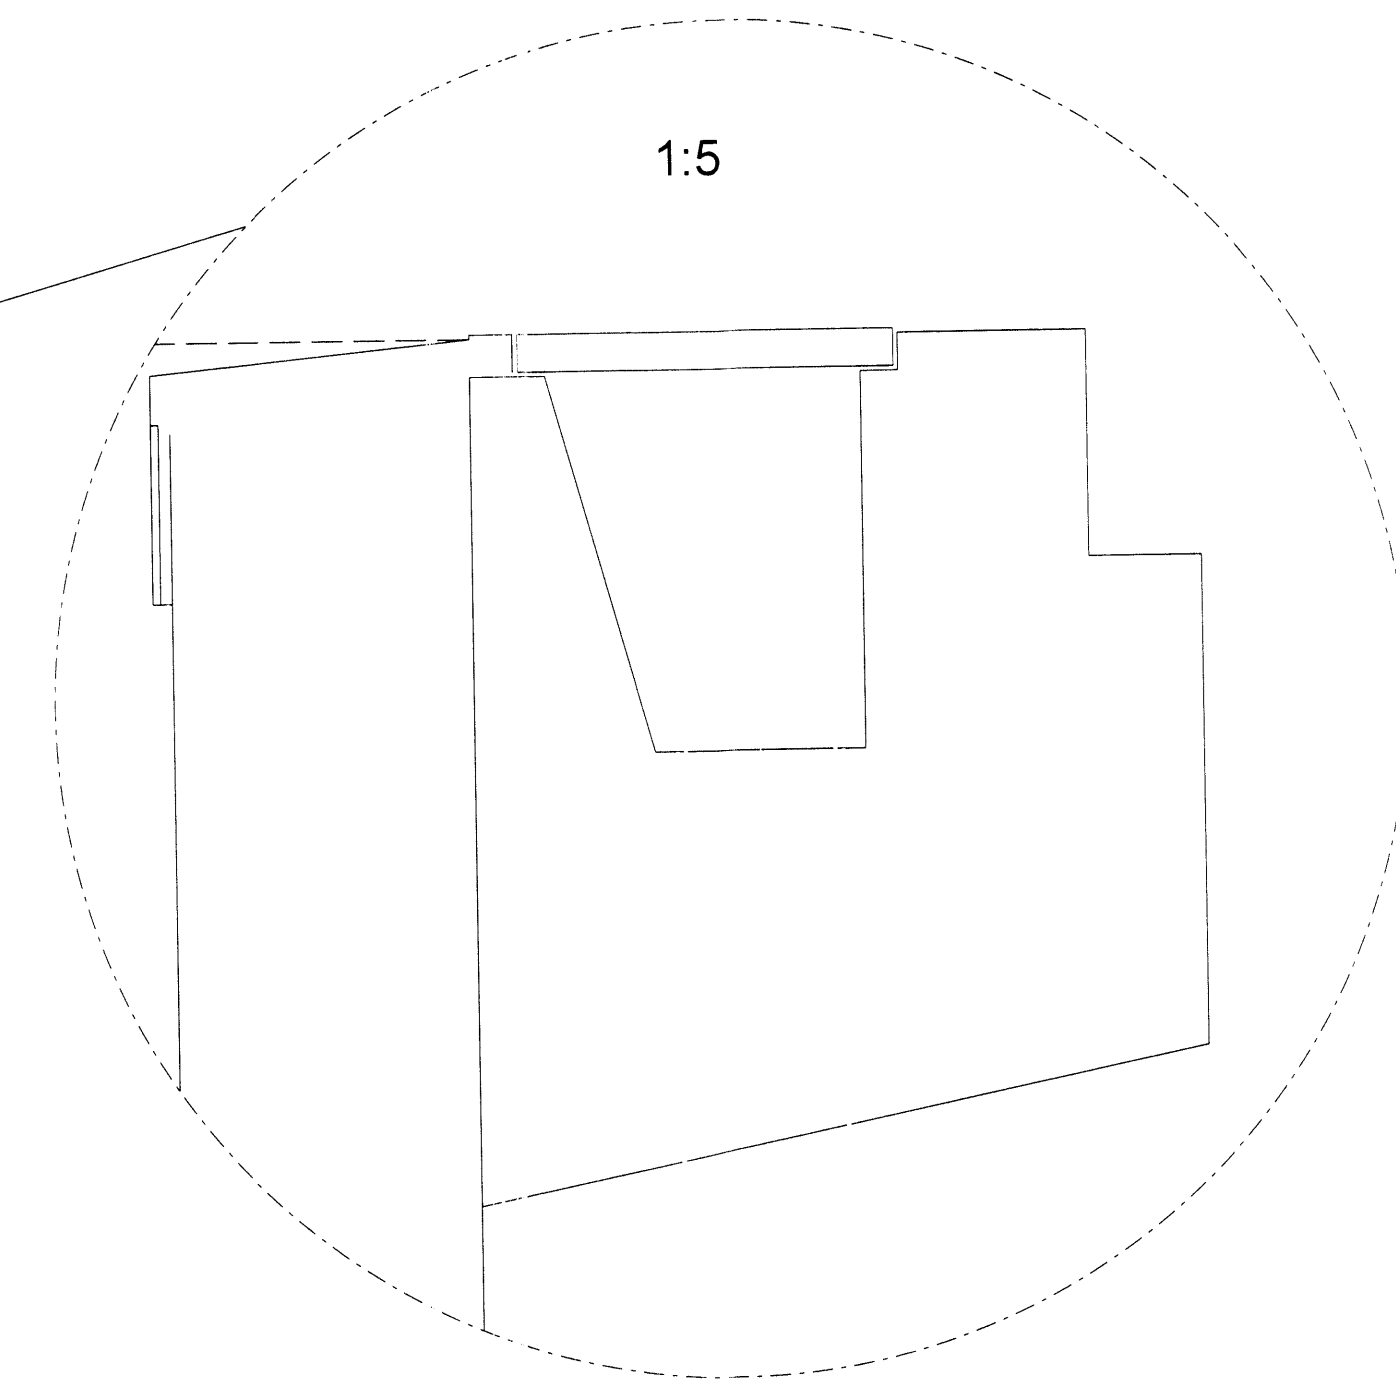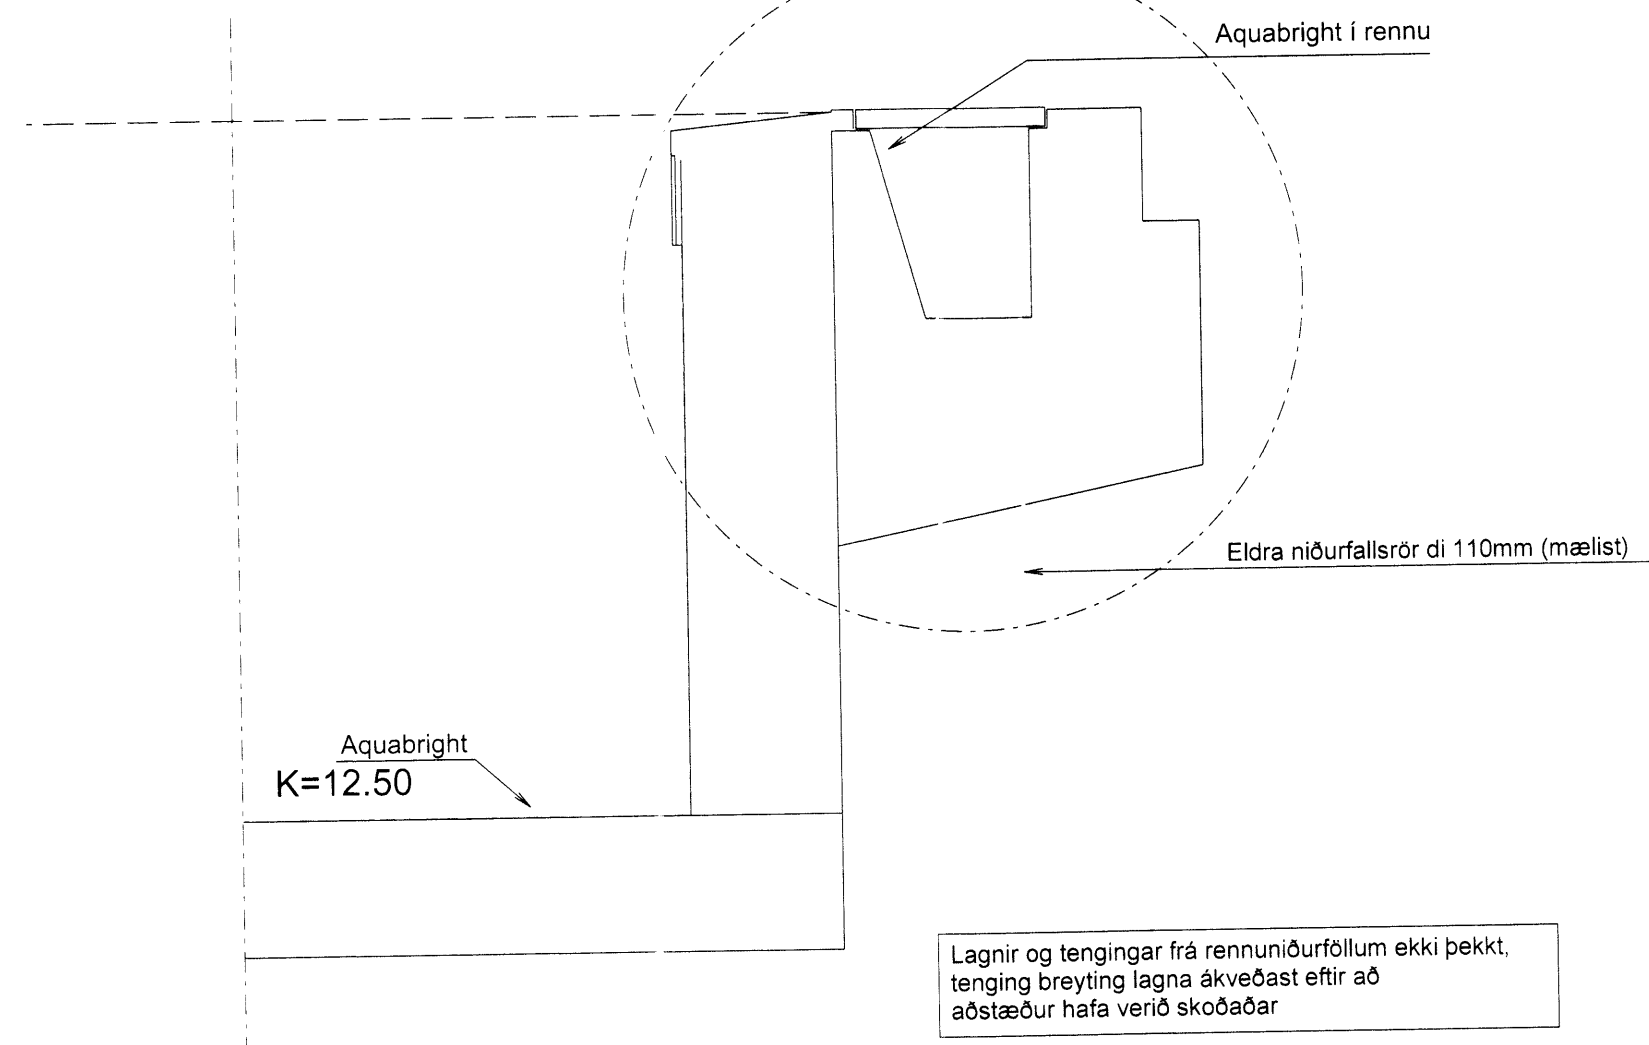

Setja skal hlífðaríok úr stáli yfir rörenda til að verja rör gegn hita við lagningu Aquabright-ufnis.

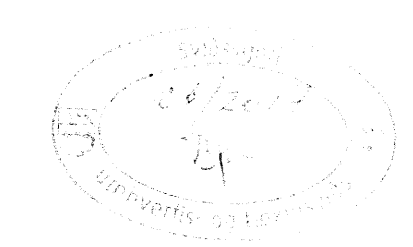


ADALHÖNNUNDIR / HÖNNUNARSJÓRI

UTG.	DAGS.	ÚTGÁFUERILL	HANNAÐ	TEKN.	YFIRF.
###					###
###					###
###					###
###					###
###					###
###					###
###					###
###					###
###					###
###					###


Snið 1:10 SL-3 83\_01

Botnrásarniðurföll BS-1, 3 stk

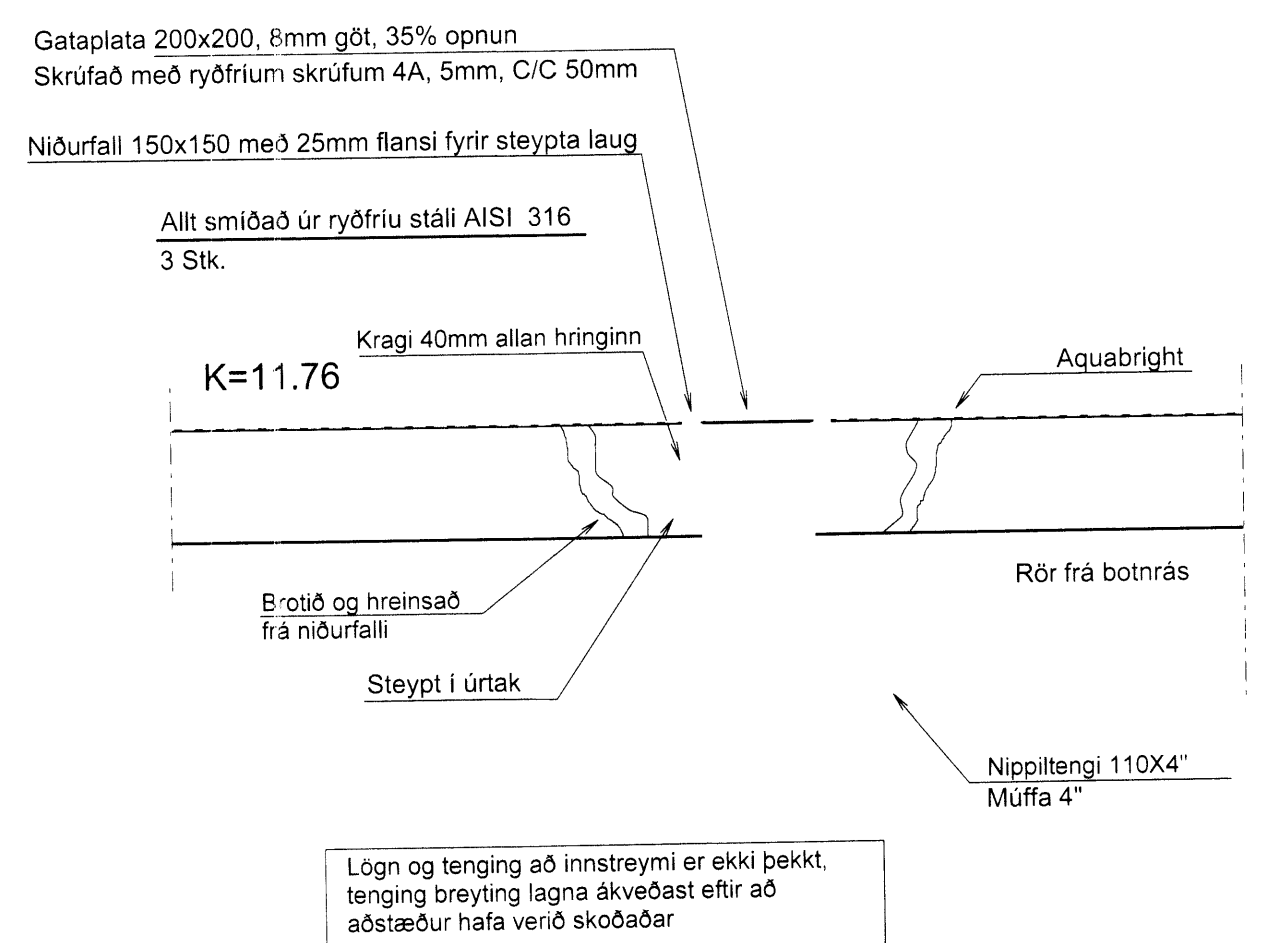


Snið 1:10 SL-4 83\_01

Innstreymi í botni IS-1, 16 stk.

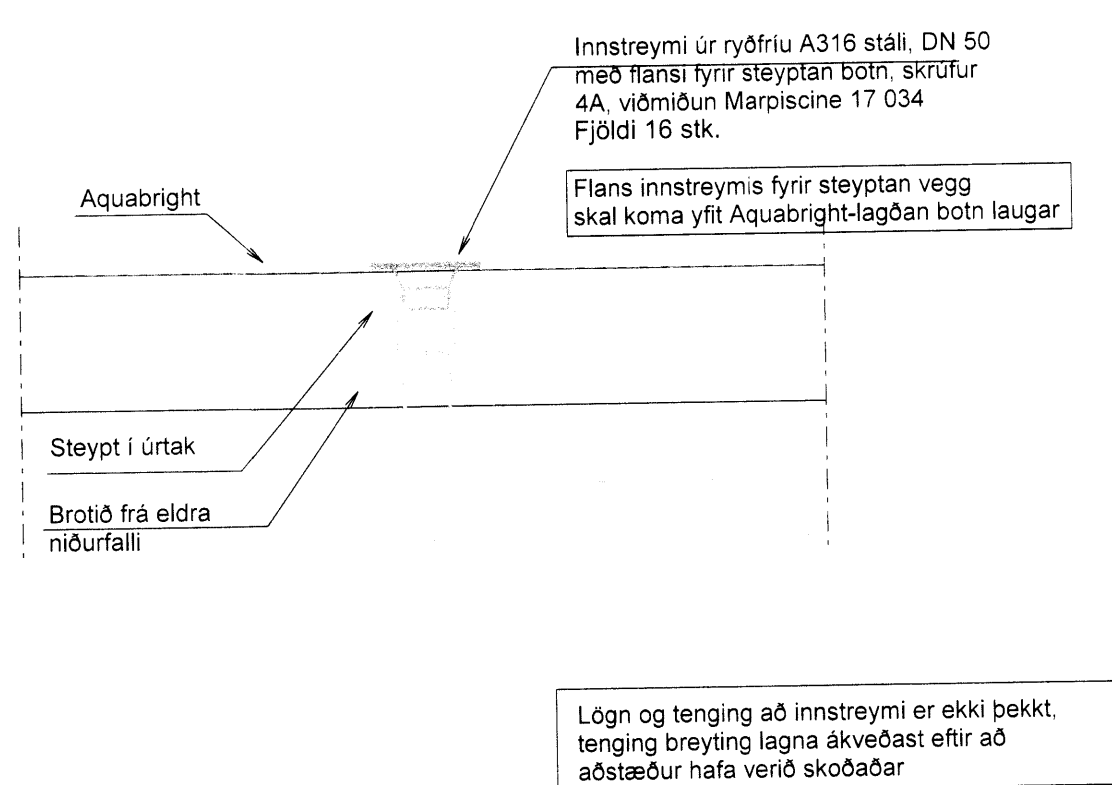

Snið 1:10 SL-5 83\_01

Mælivatnsstútur í vegg MS-1, 2 stk./ ryksugustútur US-1 í vegg, 1 stk.

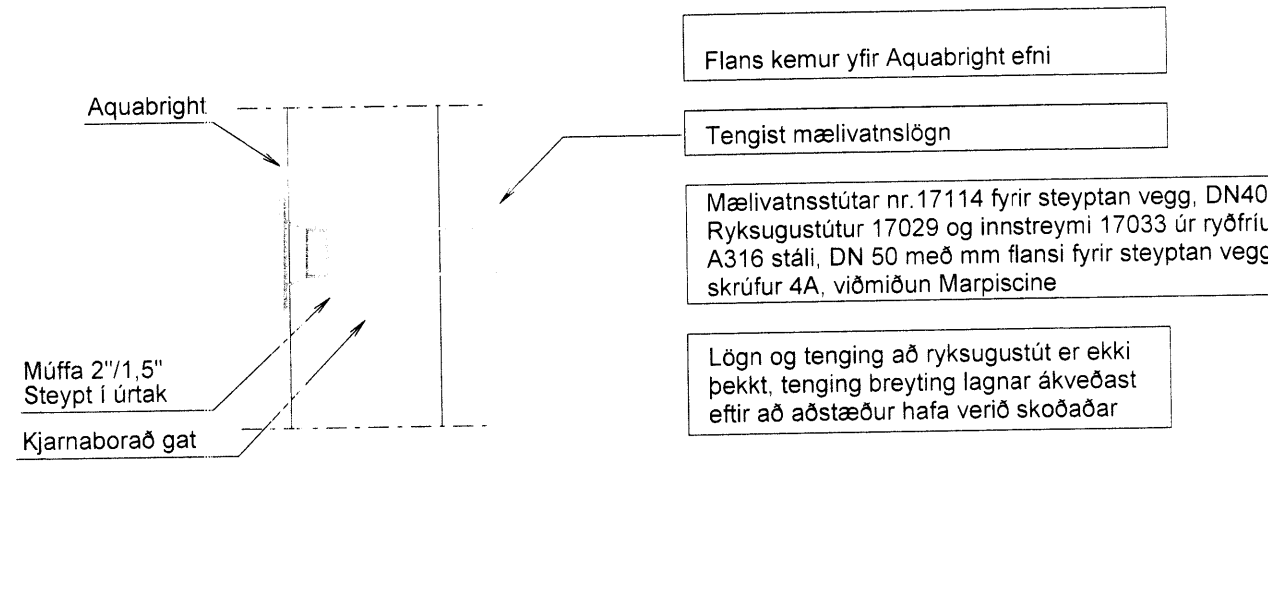

Sundlaug Dalvíkur  
Svarfaðarbraut 34  
620 Dalvík

Sundlaugarlagir  
Sundlaug, innstreymi og niðurföll  
Snið

TEIKNINGUR	BLAÐSTJÓRN	HANNAÐ	GG
4160-006	A1	TEIKNAD:	LGB
01_2_85_01		YFIRFARID:	HHJ
DAGS.	MELKVARÐI	ÚTGÁFA	
15.03.2017	1:10, 1:5	A	

SAMÞYKKT: Kennitala: