


ADALHÖNNUBUR / HÖNNUNARSJÓRI

ÚTG.	DAGS.	ÚTGÁFUERILL	HANNAÐ	TEKNI.	YFIRF.
###					###
###					###
###					###
###					###
###					###
###					###
###					###
###					###
###					###
###					###

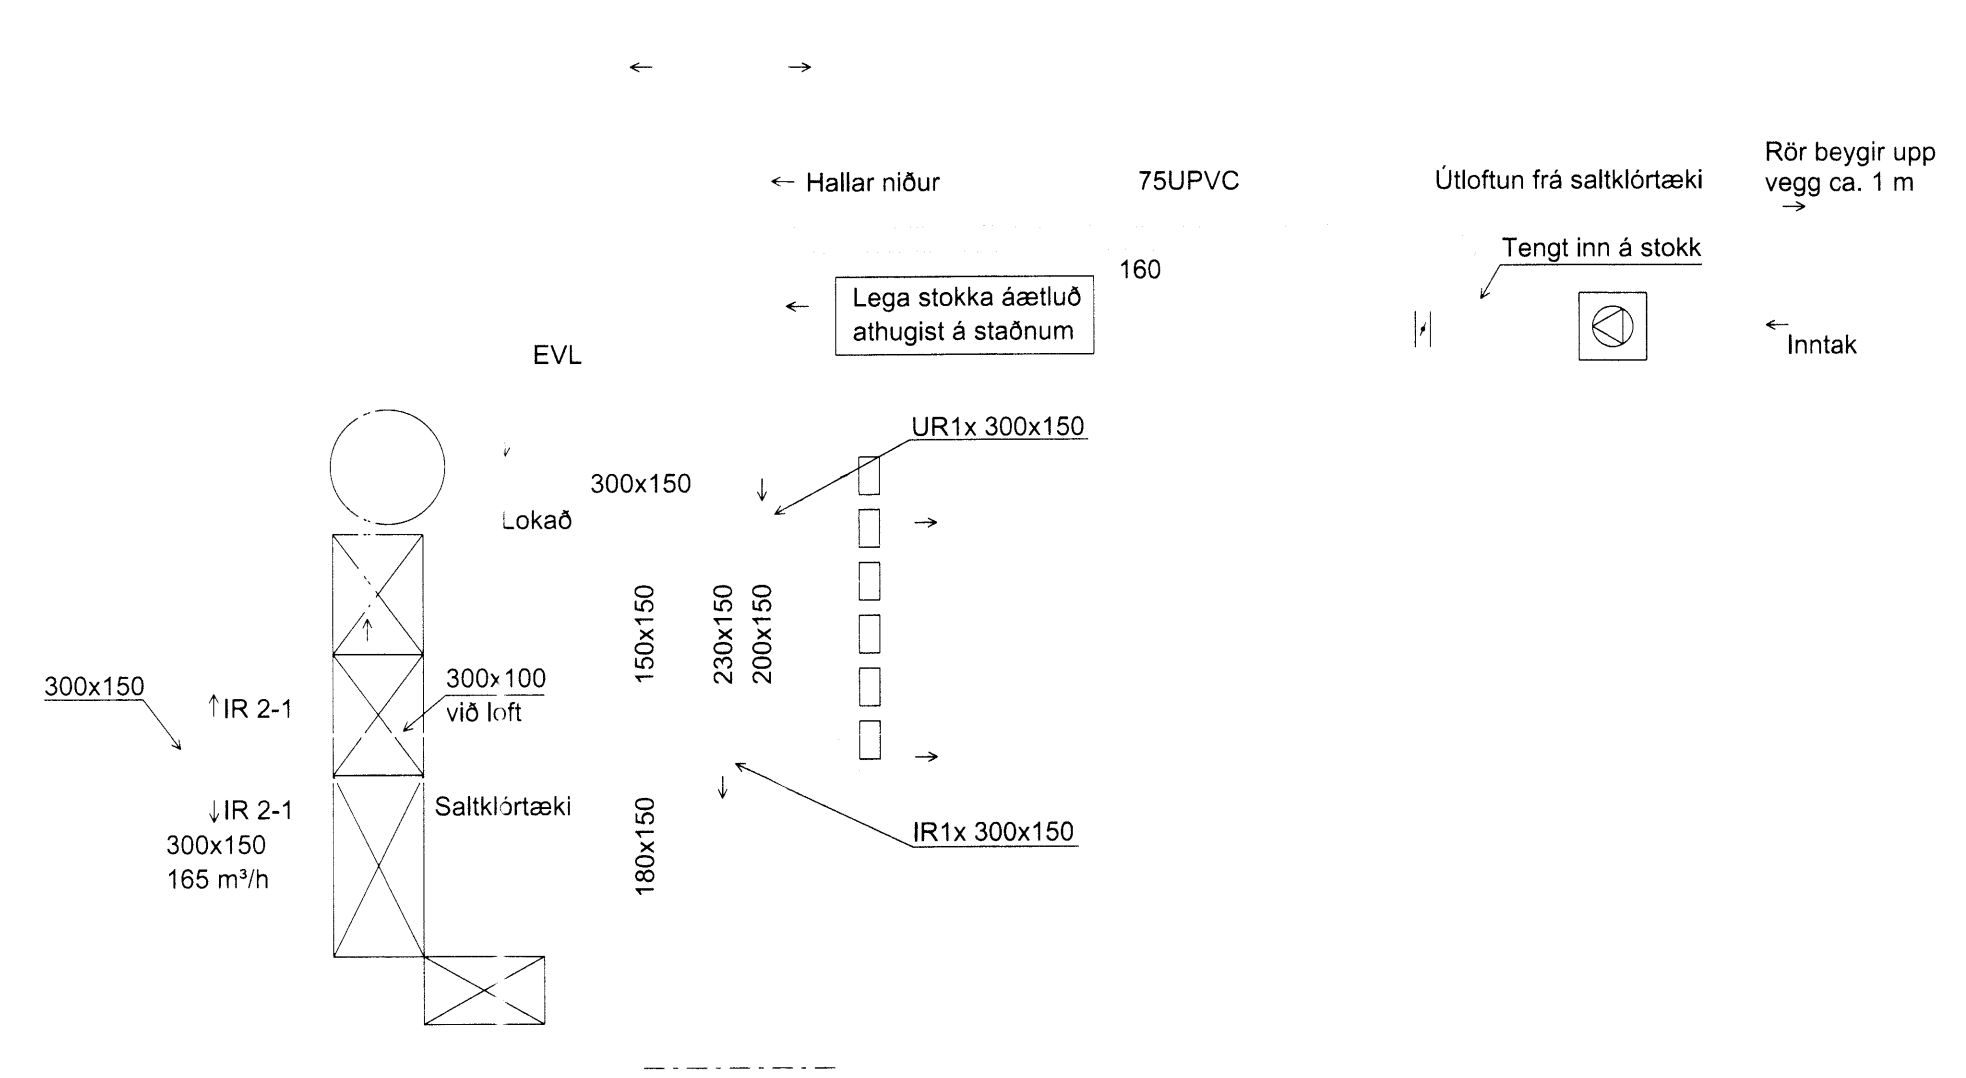

Sundlaug Dalvíkur
Svarfaðarbraut 34
620 Dalvík

Loftræsing
Loftræsing í saltklórklefa
Grunnmynd

TEIKNUNÚMÉR	BLAÐSTJÆRD	HANNAÐ	GG
4160-006	A1	TEIKNAD	LGB
01_2_53_01		YFIRFARID	##
DAGS	MÆLIKVARDI	ÚTGÁFA	
15.03.2017	1:50	A	
SAMBYRKT:			
Kennitala:			

