SETJA SKAL SJÁLFVIRKAN LOKUNAR BÚNAÐ Á ALLAR HURIR.

SAMANLAGÐUR BIRTUFLÖTUR Í ÞAKI OG VEGGJUM SKAL VERA A.M.K. 25 % AF GÓLFFLETI.

MÁLA SKAL Á BÁÐA ÞAKFLETI HVÍTAN JAFNARMA ÞRÍHYRNING, INNAN Í ÞRÍHYRNINGIN SKAL MÁLA STÓRT RAUTT P

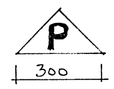

STÆRÐIR:

4595 M²

17.443 . M³

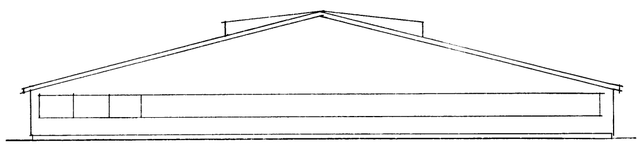

GAFLAR 1:200

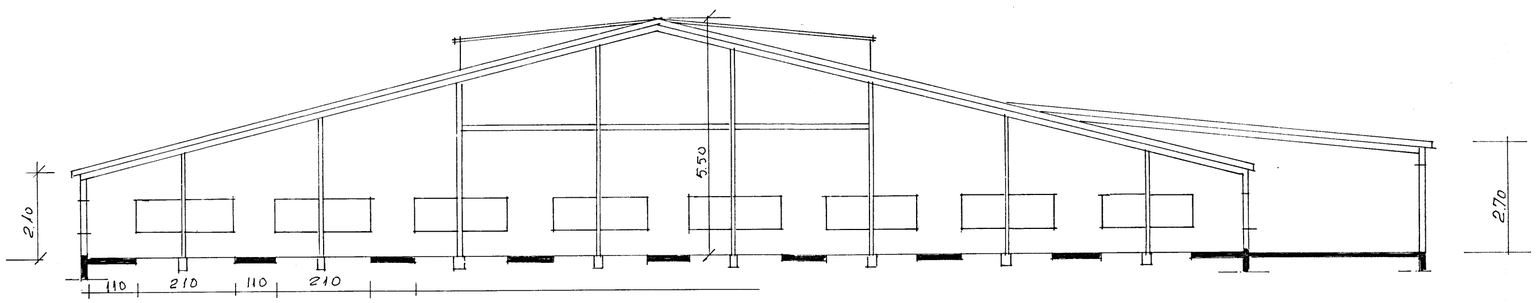

SNIÐ. 1:100

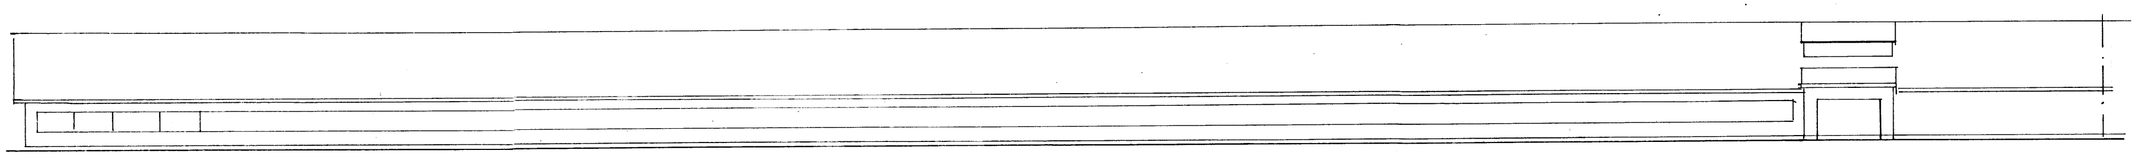

HLIÐAR 1:200

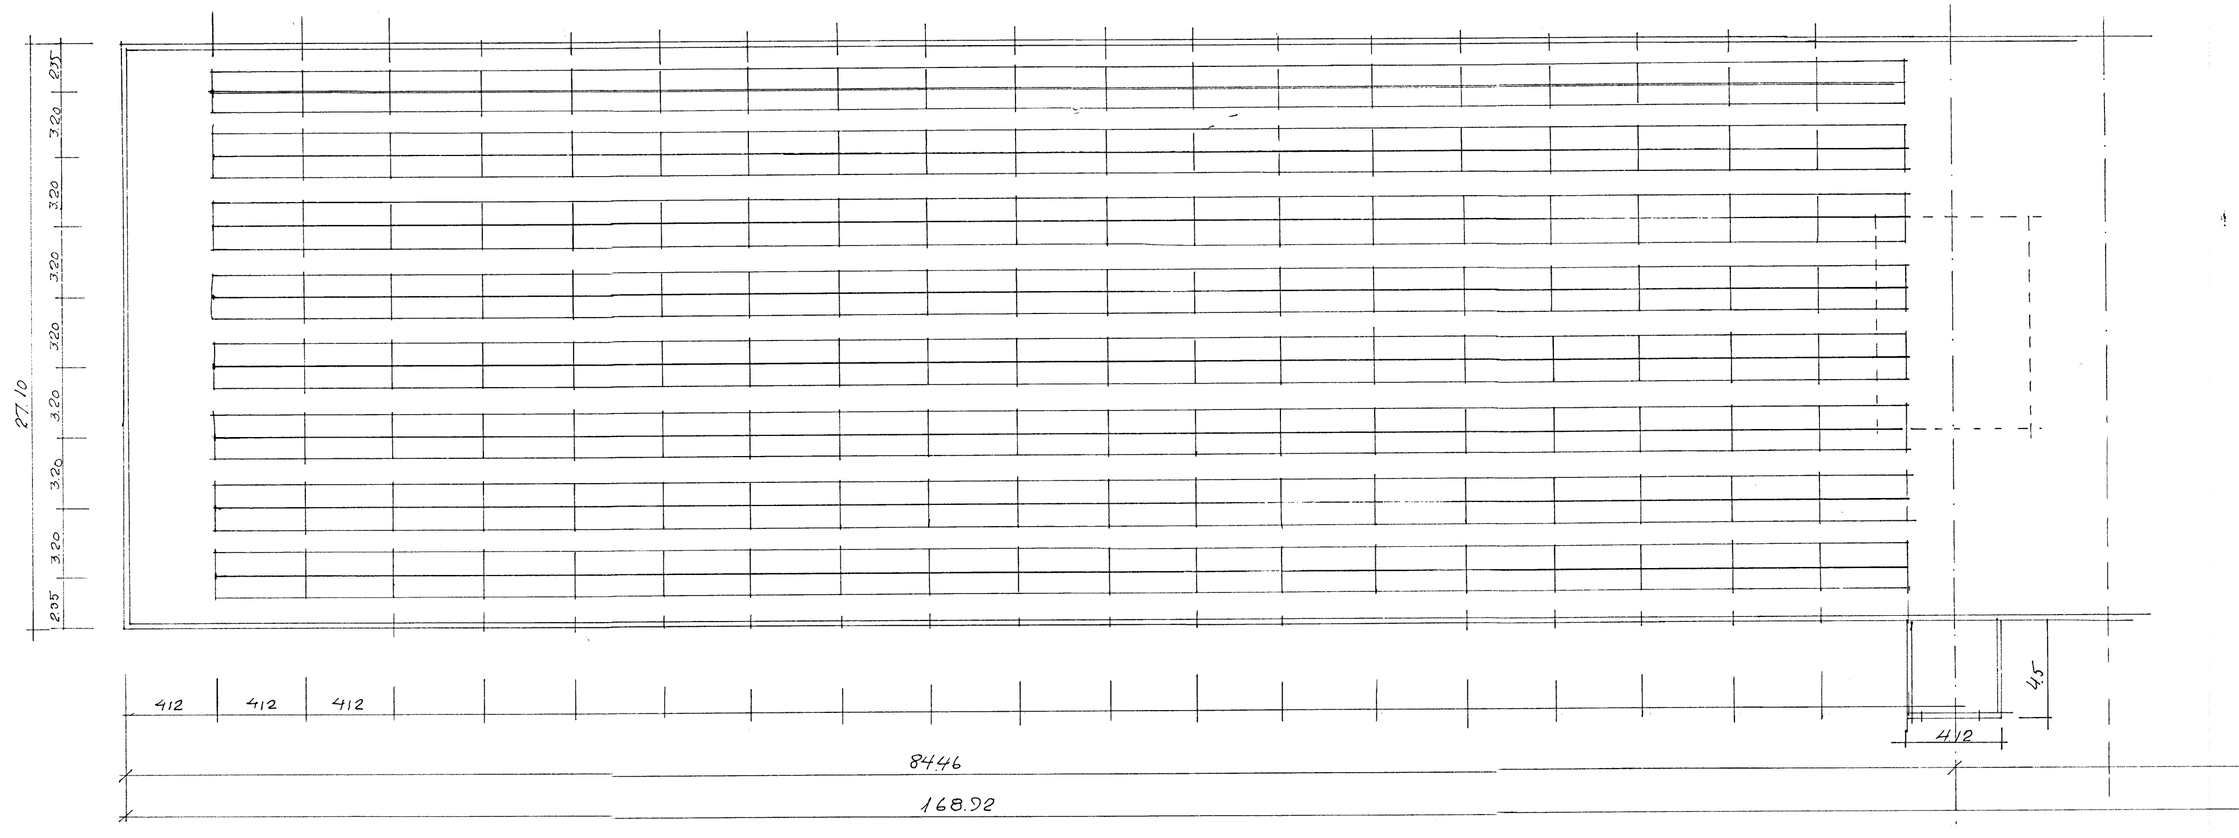

GRUNNM. 1:200

REFASKÁLI YTRA-HOLTI. OKT '85. Teikn. bj. Steingrímsson