




AUSTUR

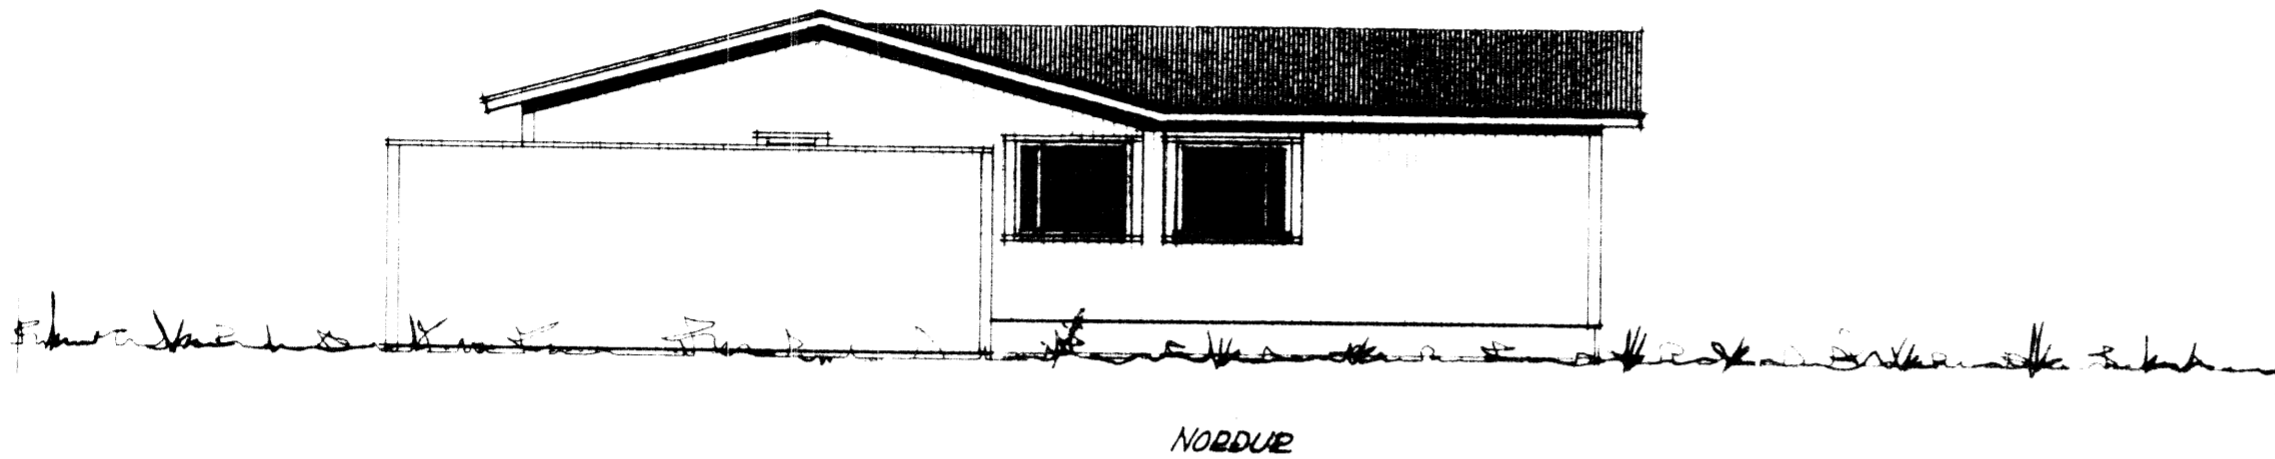


NORÐUR

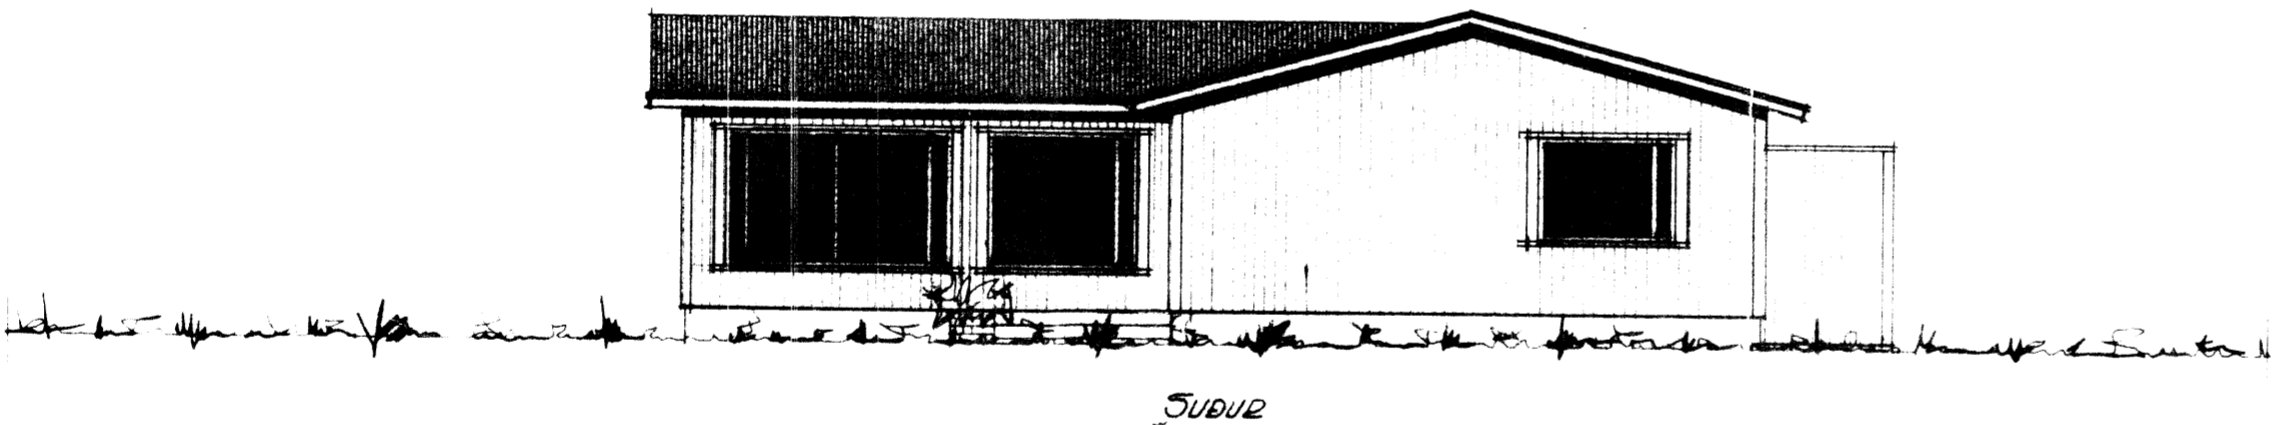

SUDUR

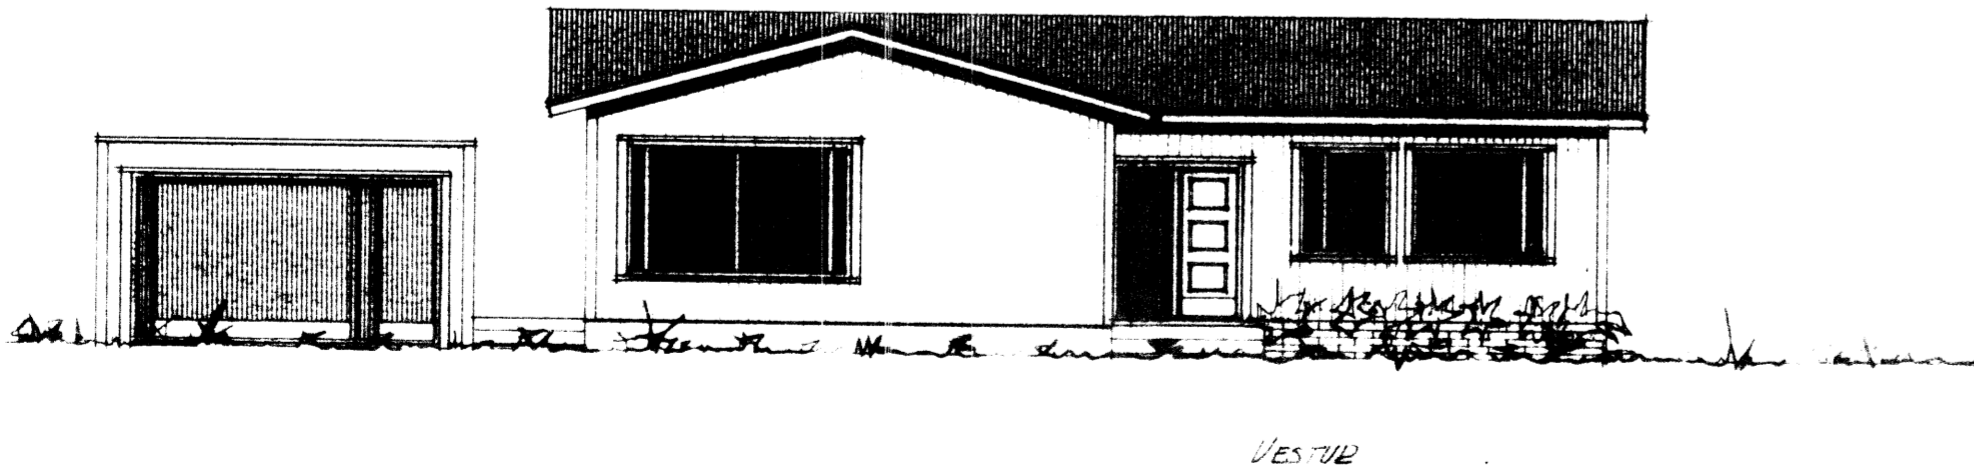

VESTUR

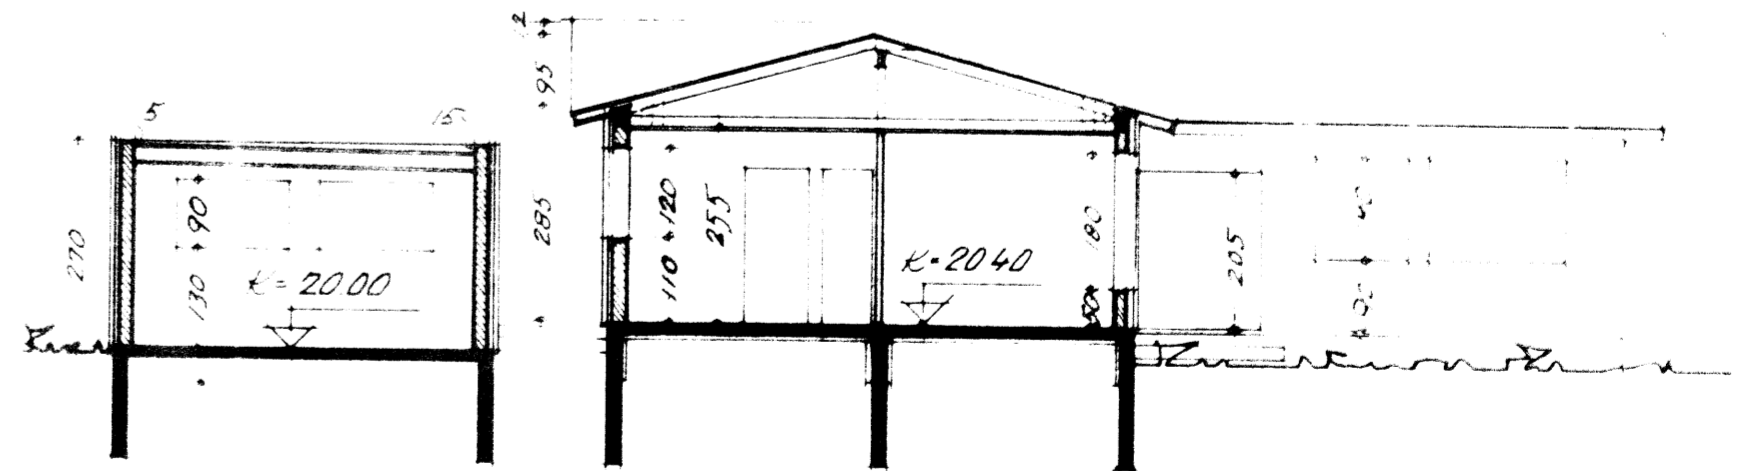

SKURÐUR "A-A"

ÍBÚÐARHÚS	151,45 M <sup>2</sup>
BÍLSKUR	40,00 M <sup>2</sup>
SAMTALS	191,45 M <sup>2</sup>
NETTOSTAÐPÍBÚÐAR	134,77 m <sup>2</sup>

<b>BÖGGVISBRAUT</b> <sup>21</sup> DALVIÐ		MÆLIKVARDI
ÚTLIT, SKURÐUR		1:100
BÆYTT Í ÁGÚST 1978. V.M.H.		VERKEFNI NR.
		<b>78026-2</b>
TEIKNISTOFAN EYRARLANDSVEGI 20 S.F.	AKUREYRI	ÁKVEYRI Í JÚLÍ 1978
	SÍMI 11140	<i>[Signature]</i>