



ÍSTEYPTIR GLUGGAR
Á NEÐRI HÆÐ

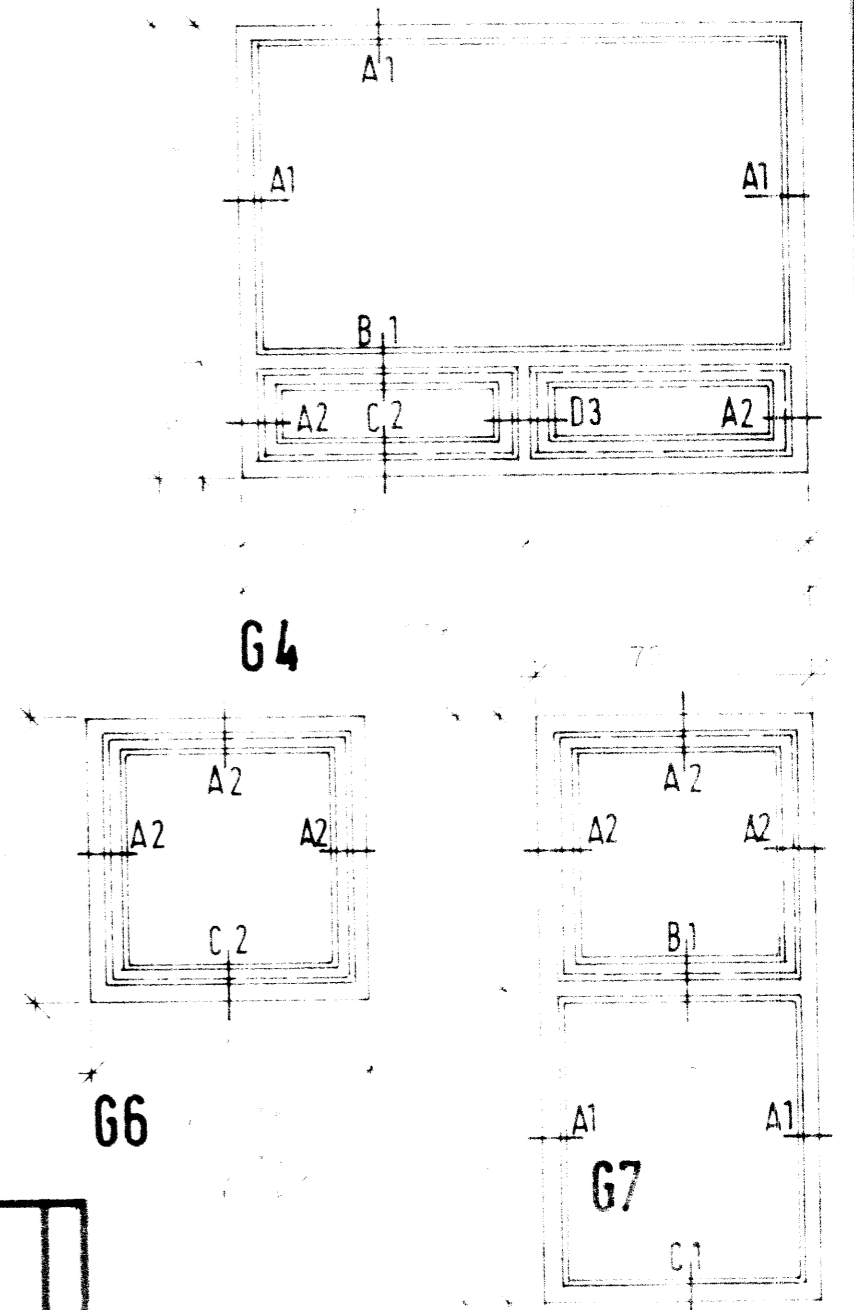


H1
ÍSETTIR GLUGGAR OG HURÐIR Á NEÐRI HÆÐ -
MÁL TAKIST Á STAÐNUM ÁÐUR EN SMÍÐI HEFST.






ÍSETTIR GLUGGAR OG HURÐIR Á EFRI HÆÐ - MÁL TAKIST Á STAÐNUM ÁÐUR EN SMÍÐI HEFST.

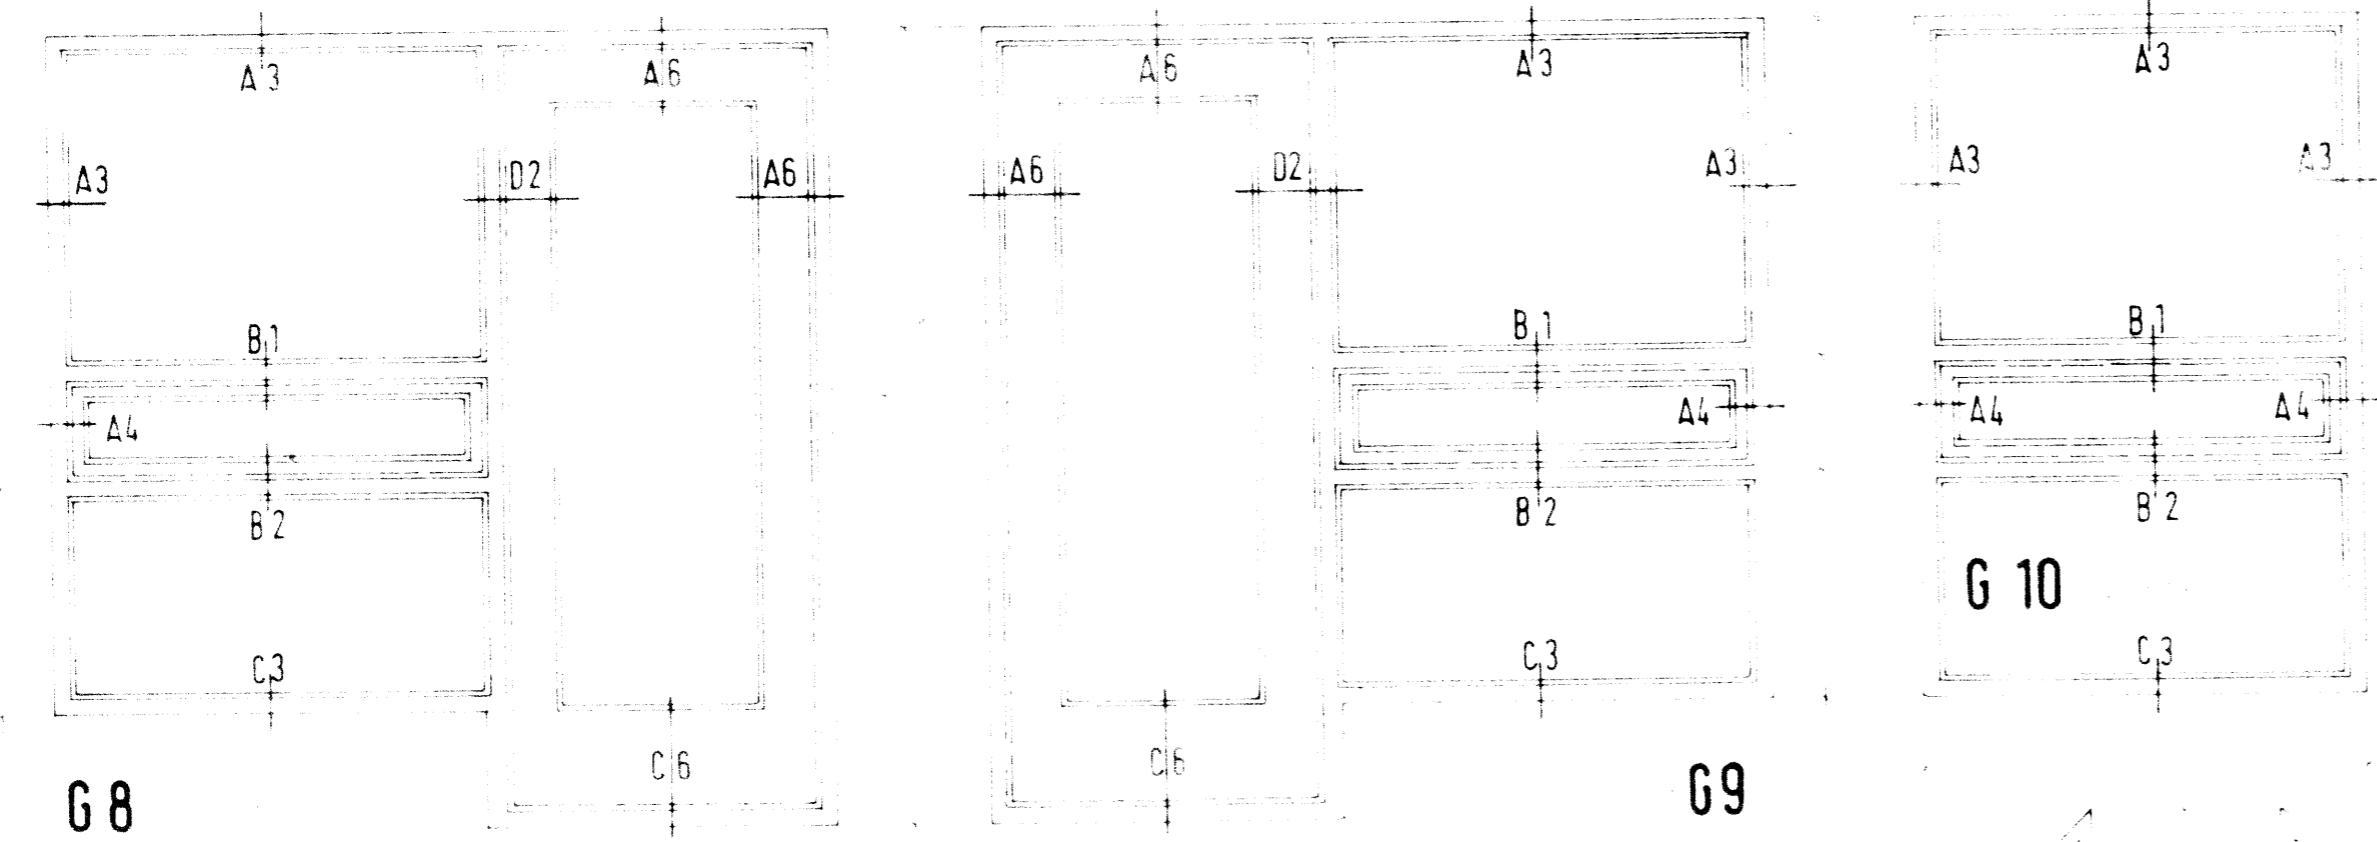

G 13

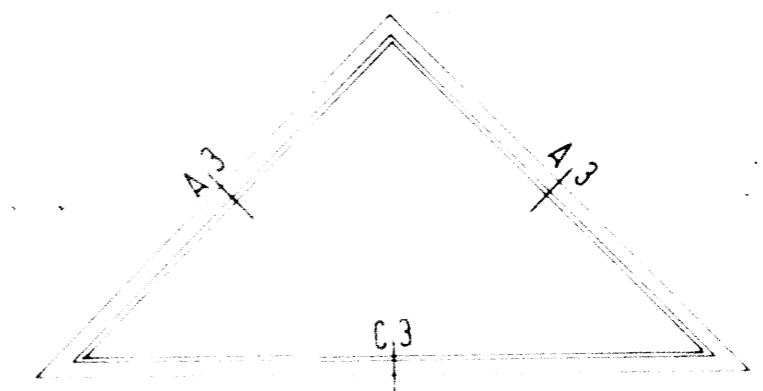

G 14

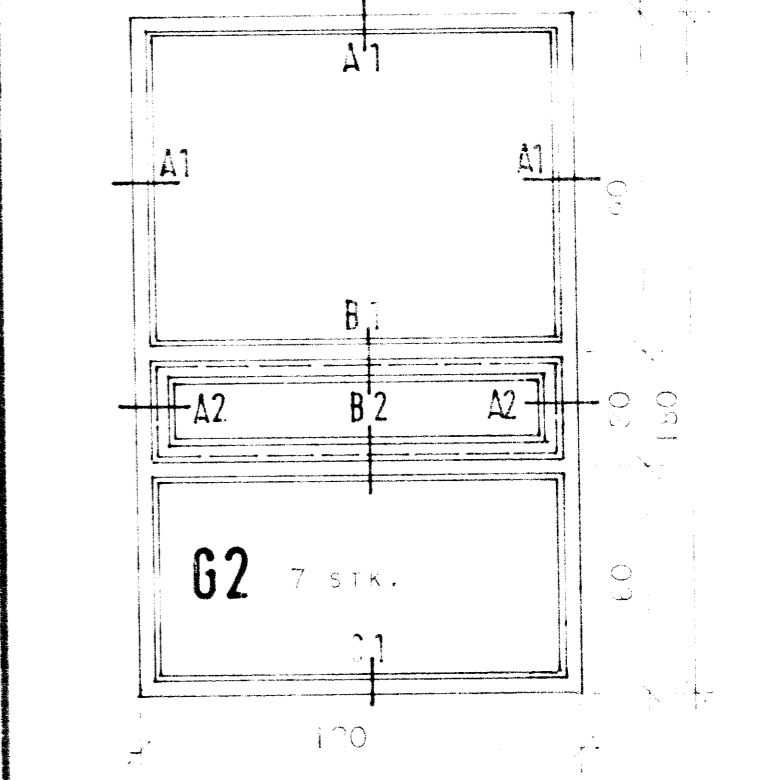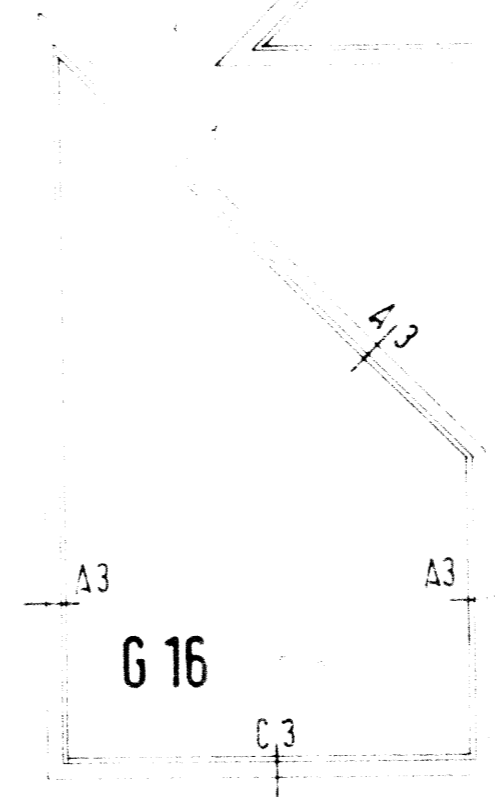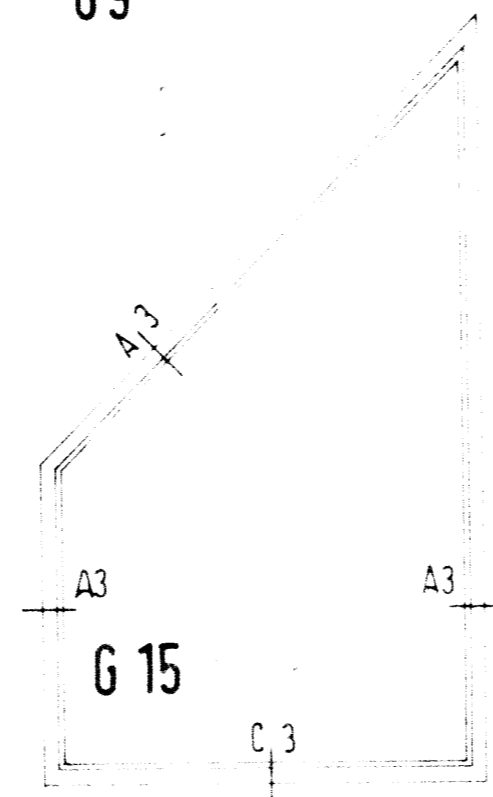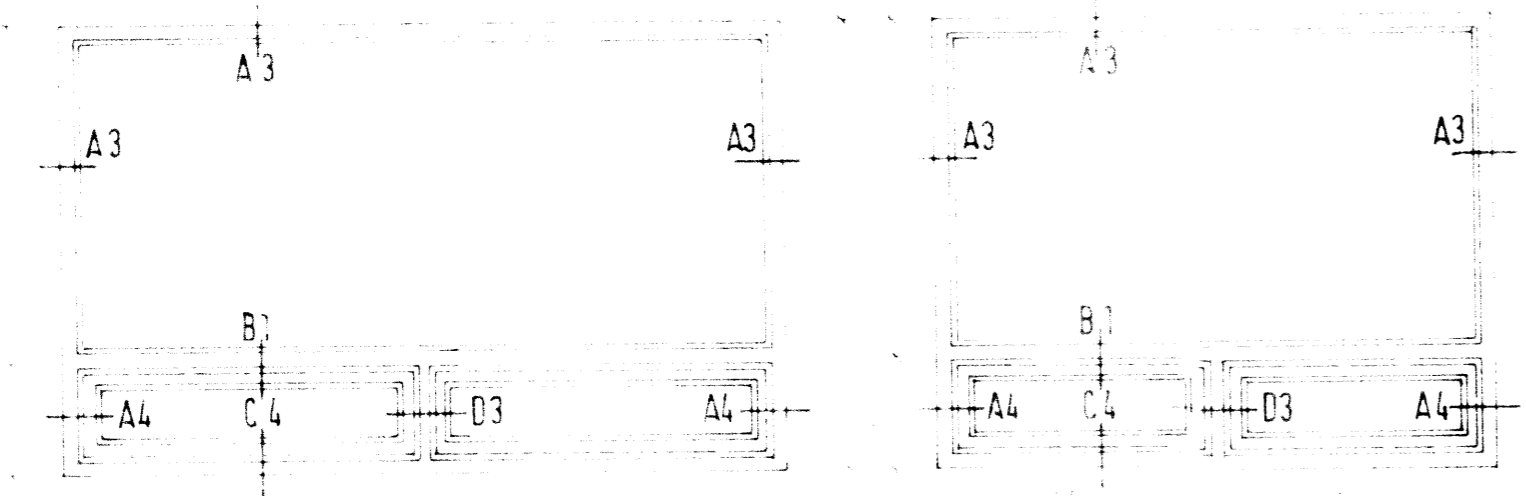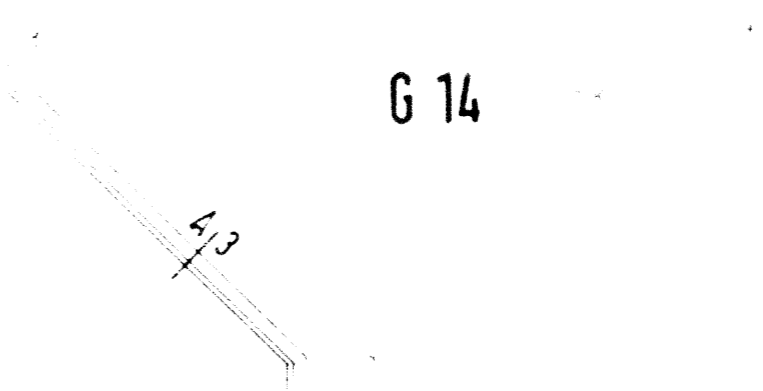

HÜSNÆÐISSTOFNUN RÍKISINS
LAUGAVEGI 77 REYKJAVÍK
SÍMI 28500

VERK NR. **21020 B** TEIKN NR. **1.401**

HANNAÐ REIKNAD TEIKNAD KVARD!

STADFERT YFIRFARIÐ