


2STK. KROSSVIÐSLASKI EÐA BMF HULPLADE
NEGLING 2x4 STK. 28/65, 2 1/2" HVORU MEGIN

VALKOSTUR 1

2 STK. 1"x4" LASKAR
2x4STK. 28/65 2 1/2"
HVORU MEGIN

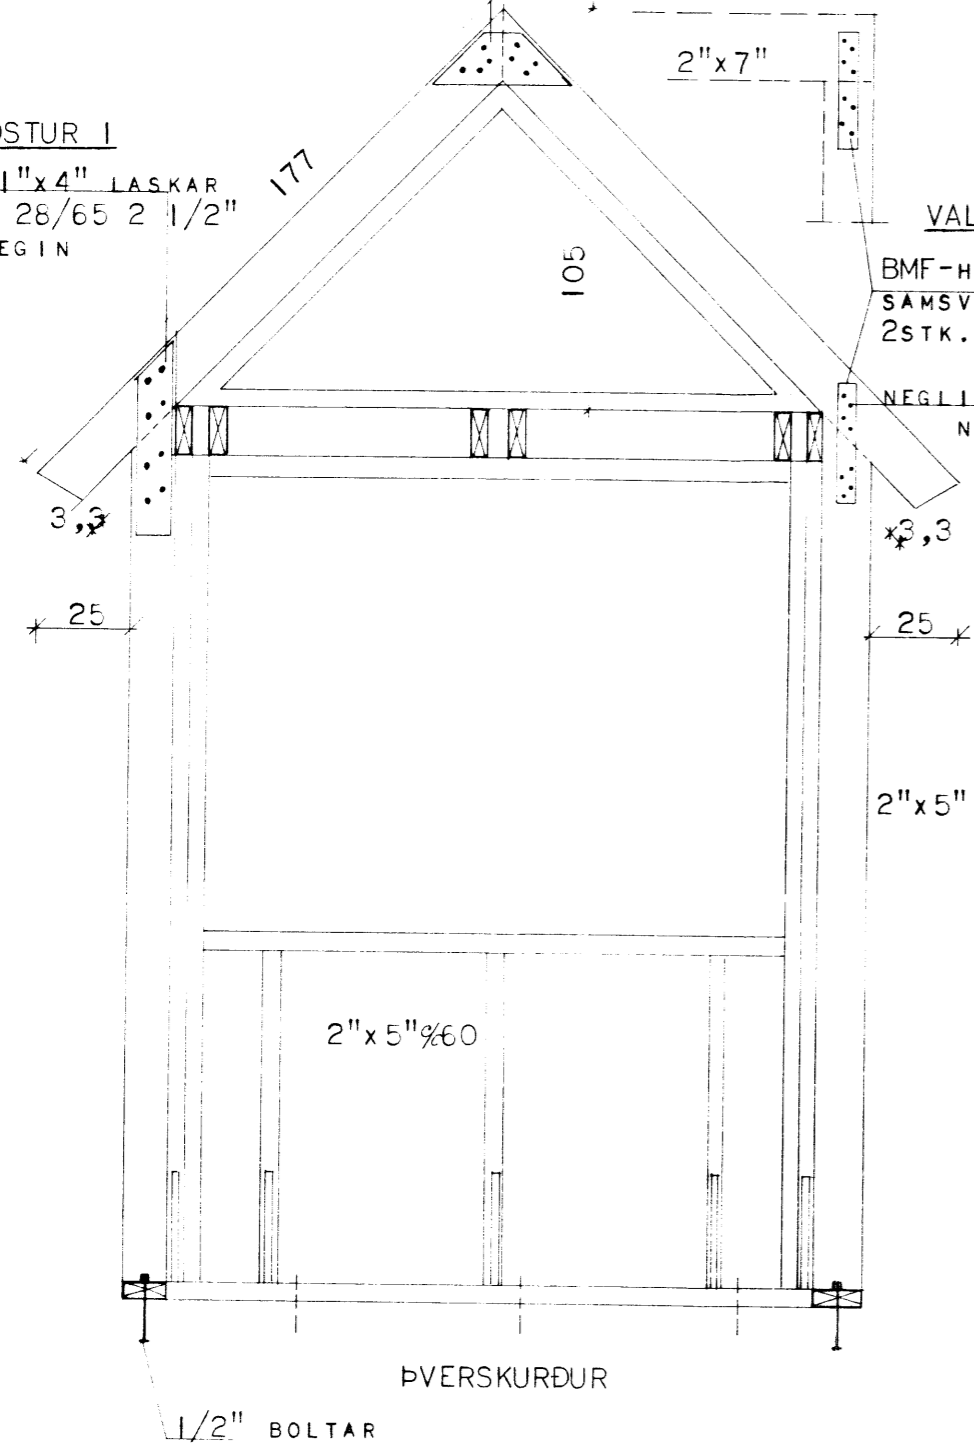


VALKOSTUR 2

BMF-HULPLADER (EÐA ANNAD
SAMSVARANDT) 60x300x1,5
2STK.

NEGLING 2x4STK. 40/40
NAGLAR.

SJÁ FRÁGANG VIÐ
KVIST BL 2.304

HLIÐARMYND AF KVISTI


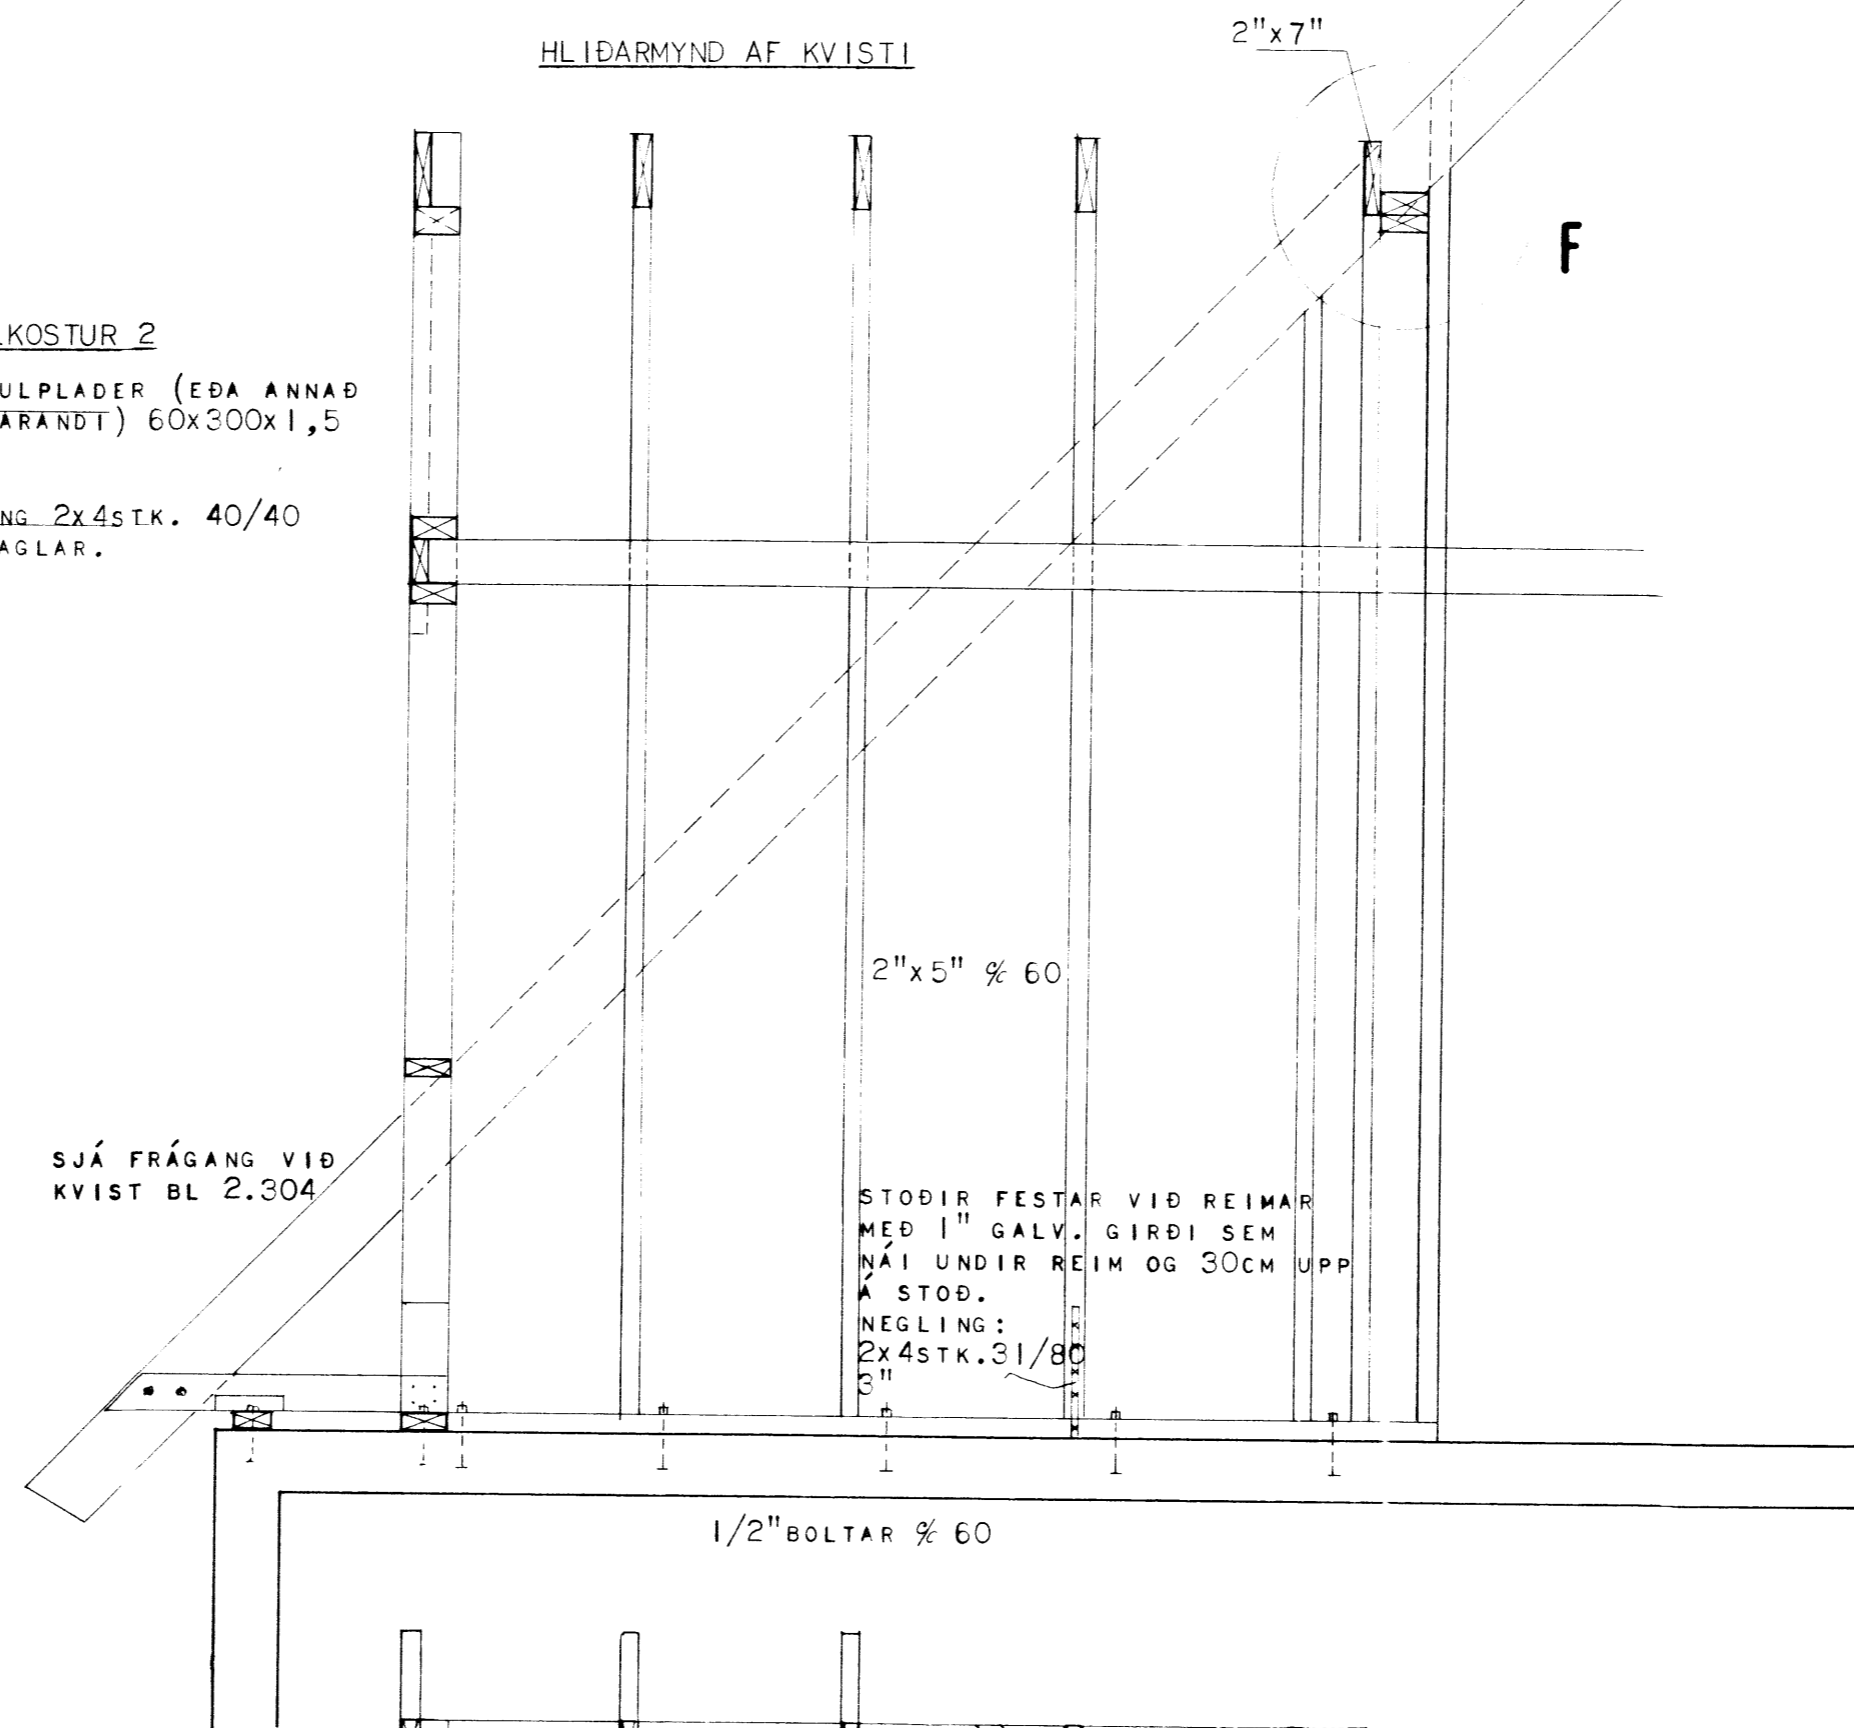


STODIR FESTAR VIÐ REIMAR
MEÐ 1" GALV. GIRÐI SEM
NÁI UNDIR REIM OG 30CM UPP
Á STOD.
NEGLING:
2x4STK. 31/80
3"

DEILI F

BMF "BJELKESKO" STÆÐ 51/105
EÐA ANNAD TILSVARANDI.
NEGLING 2x5STK. 40/50
KAMBSAUMUR

NEGLING 5STK.
40/50 KAMBSAUMUR

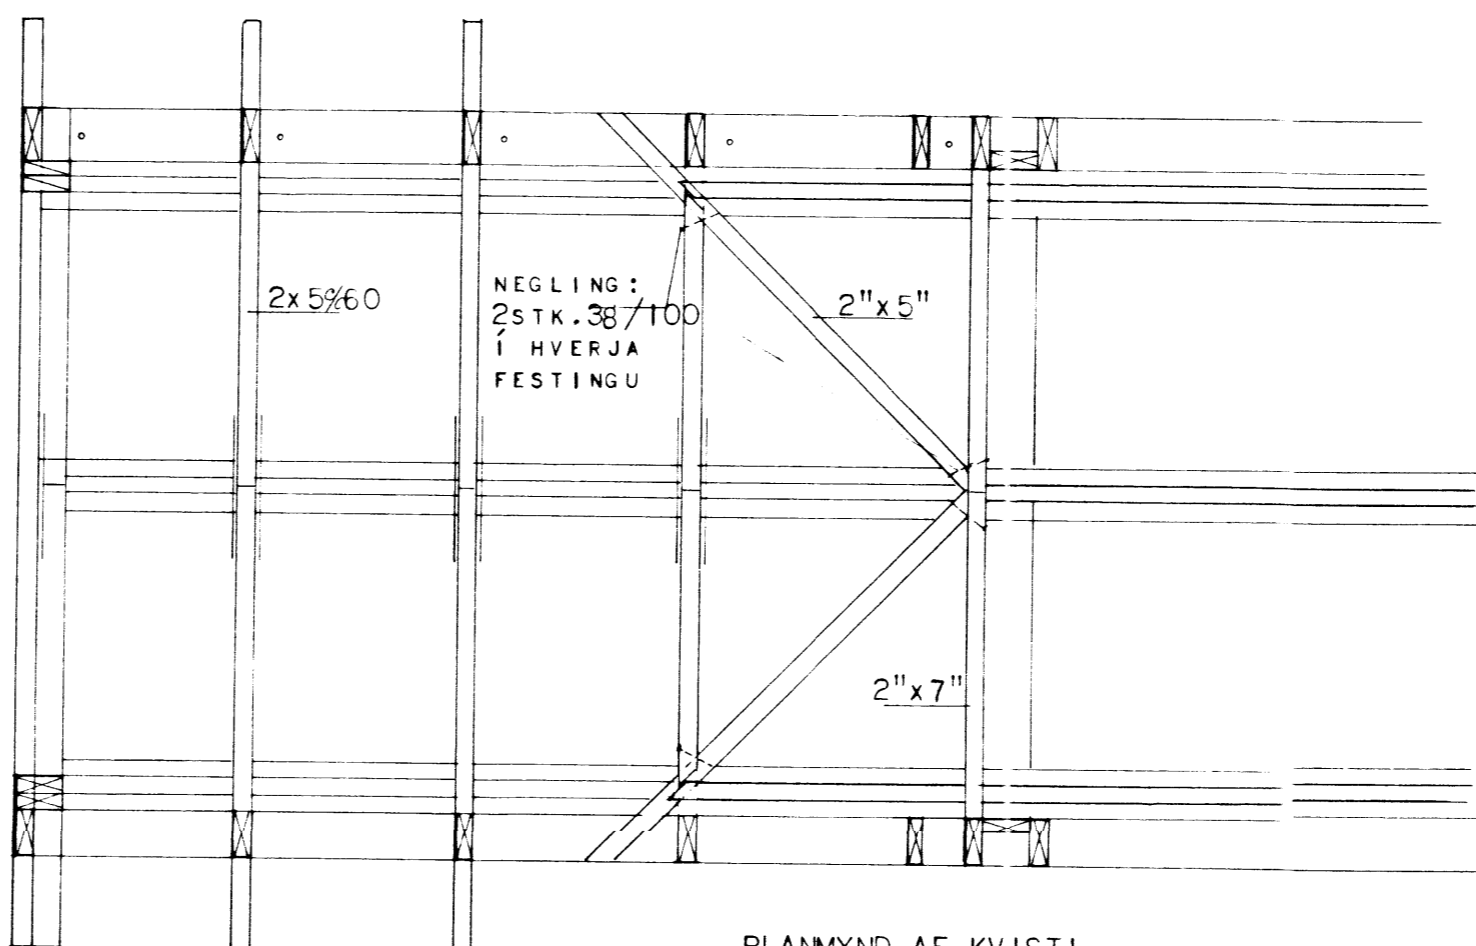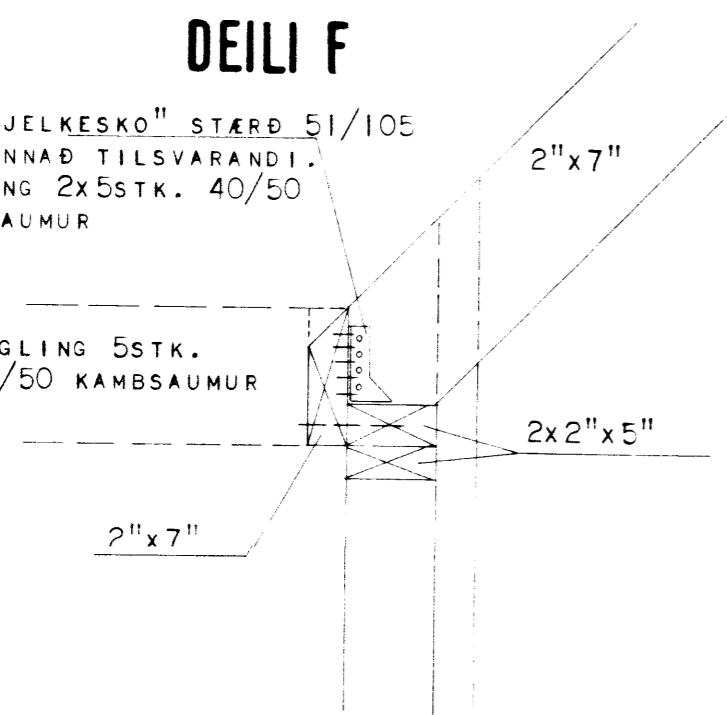

PLANMYND AF KVISTI

**HÚSNÆÐISMÁLASTOFNUN
RÍKISINS** LAUGAVEGI 77 REYKJAVÍK
SÍMI 28500

VERKNR. **B.02.11.** BLAÐNR. **2.305**

ÞAKVIÐIR OG FESTINGAR
KVISTUR YFIR BAÐI

HANNAD	HH MARS '80	STAÐFERT	
REIKNAD	HH MARS '80	VFIRFARID	25.4.80 LG
TEIKNAD	IF	BREYTT	
KVARDI	1:20, 1:10		

Gudm. Gunnarsson