

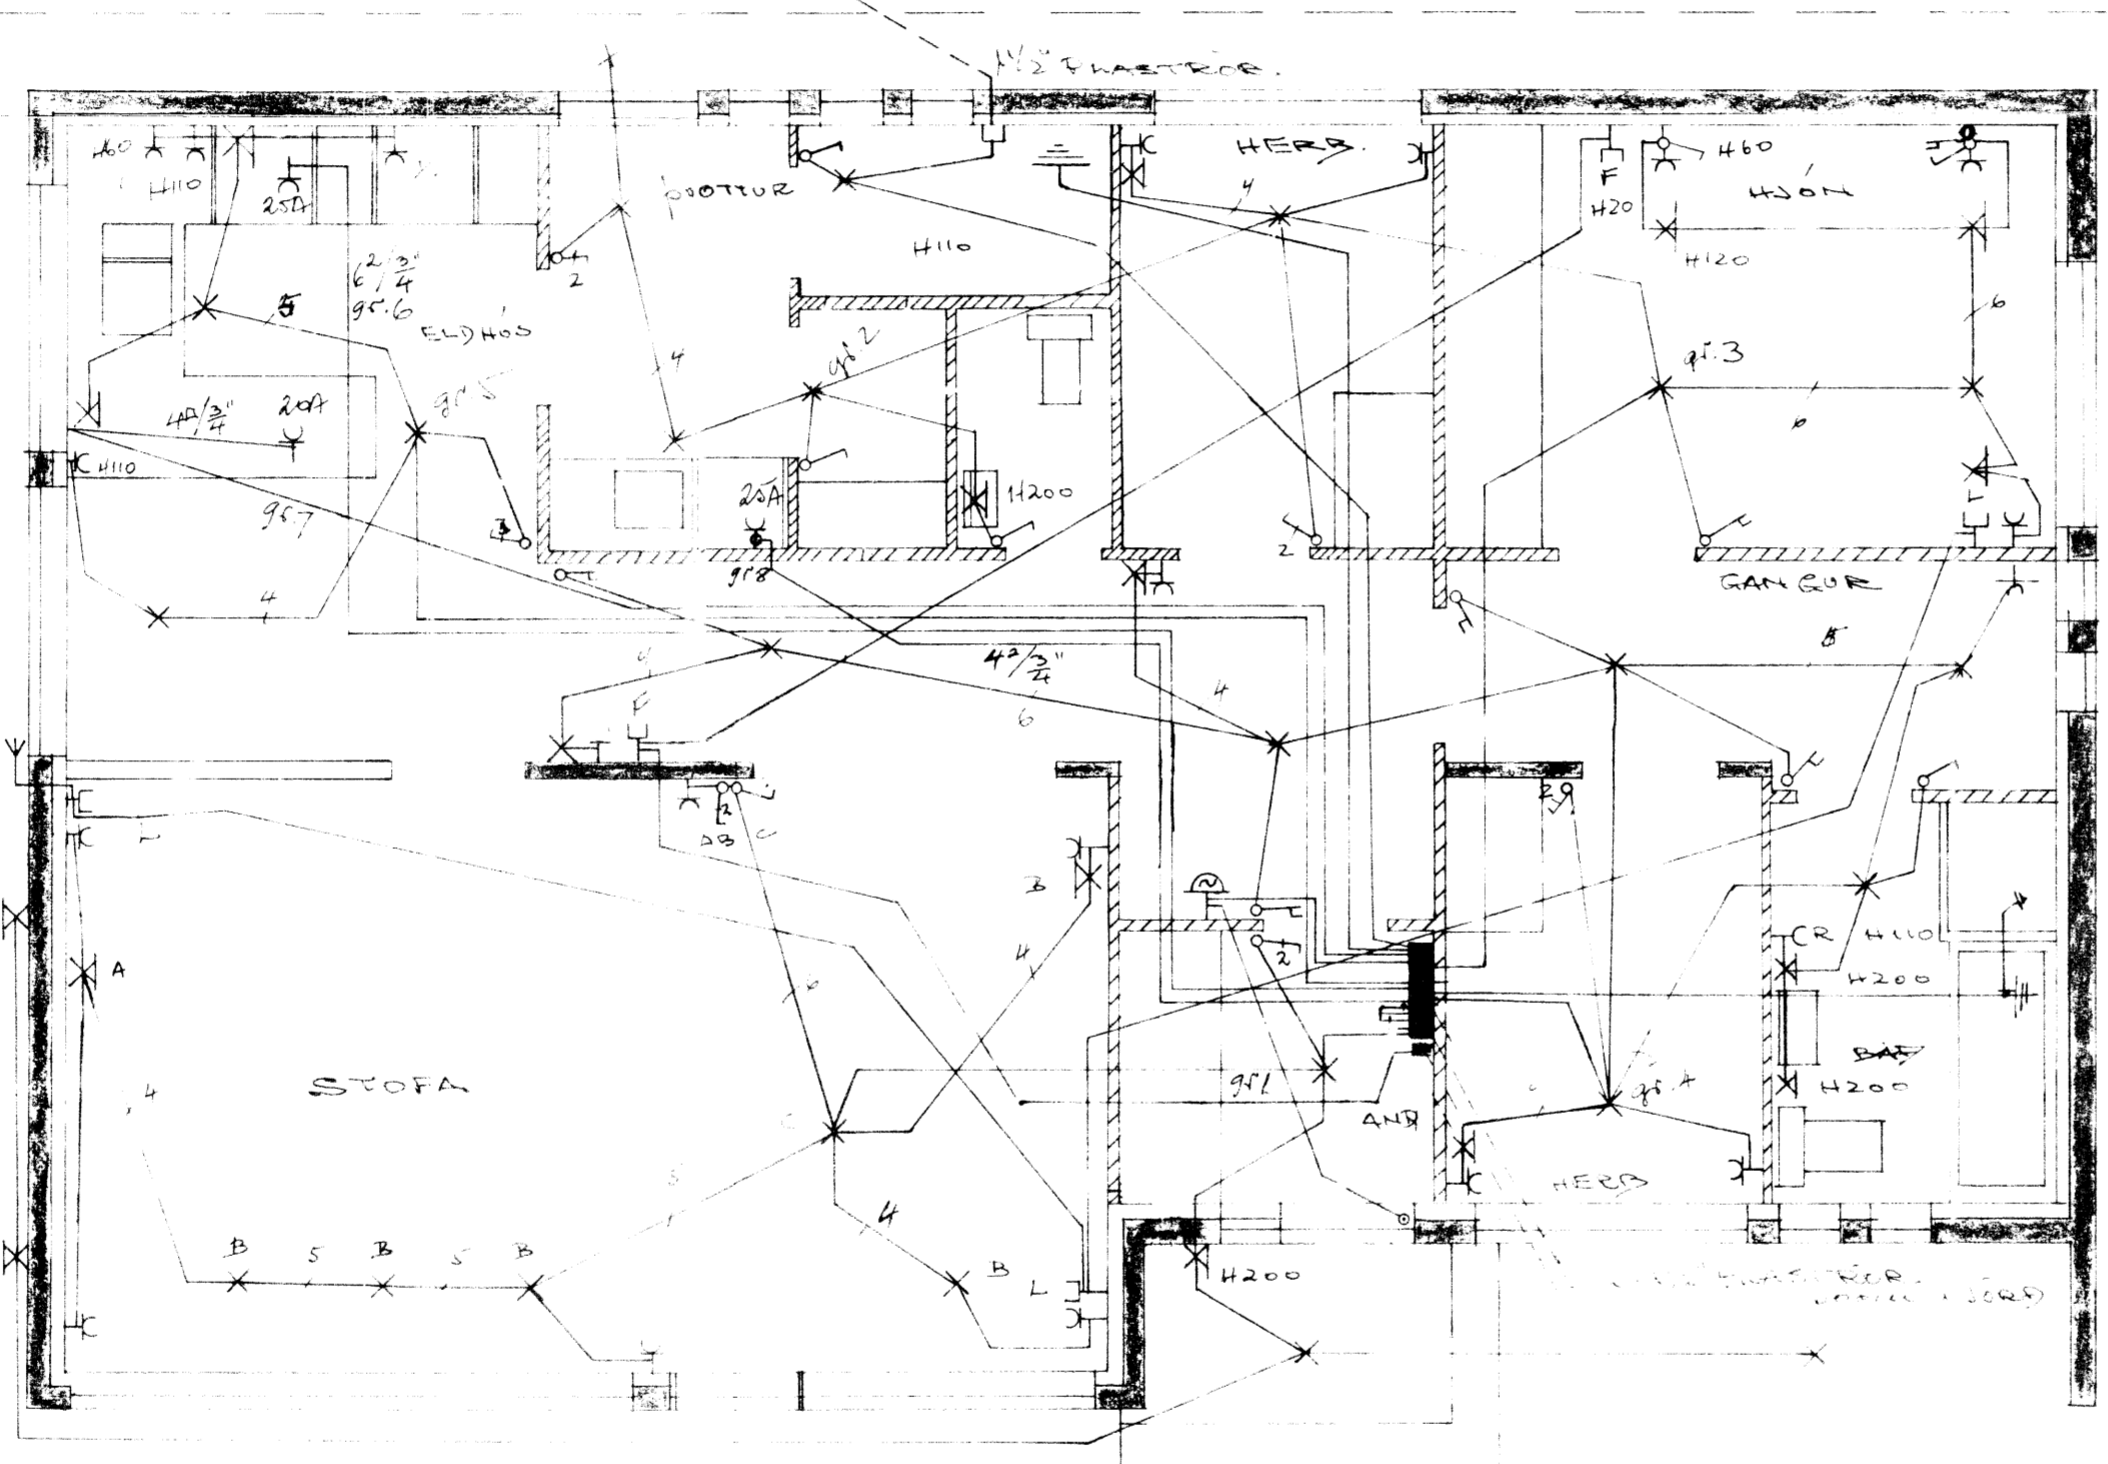
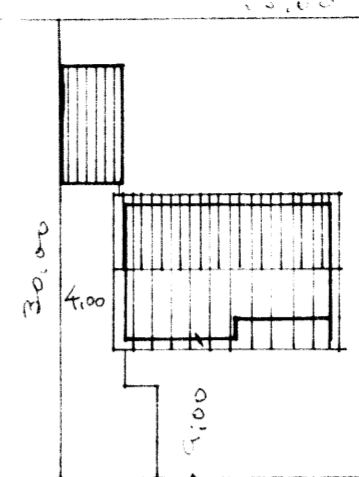
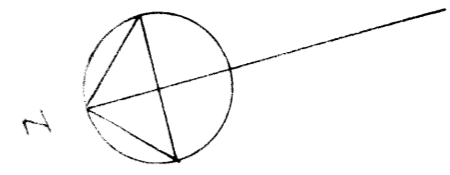


1/2 PLASTRÖR  
60cm x 100cm


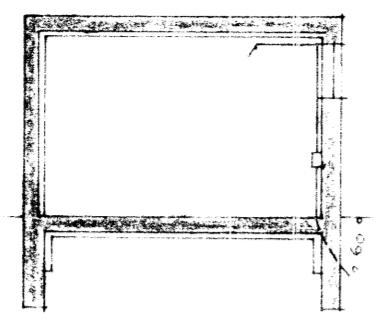


DALBRAUT  
M: 1:500

- AND-STOFA
- REYMSKA-BILSKUR
- HAÖN-HELD-ÞVOTTUR
- HEYS-ÍSAÐ-GANGLUR
- ELDHÖS
- ELDANIEL
- UPPÖN-VÉL
- ÞVOTTAVÉL (ÞORRARI)

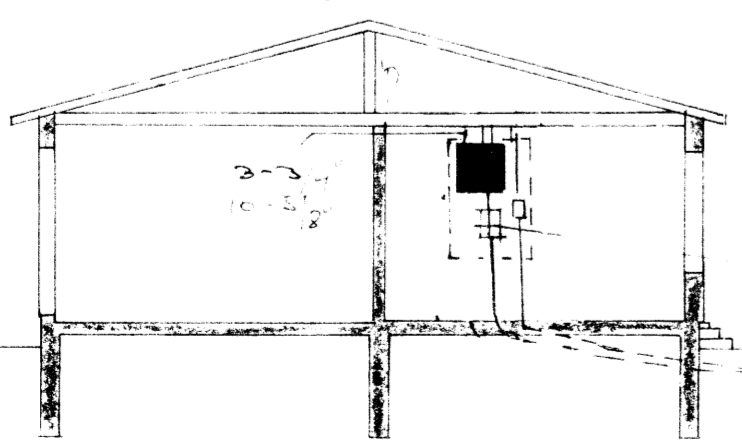

ÞEYR ERU ÖVIAR EYRI HEYR.  
SÖÐURHÖND FALI HANN NÍÐUR  
ÖÐURHÖND TILHÖFUR  
FANNA VORLUGAÐA.

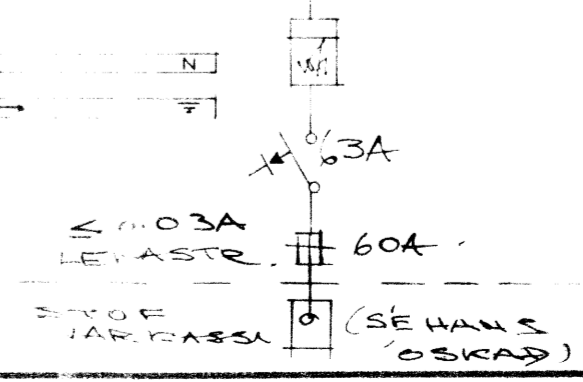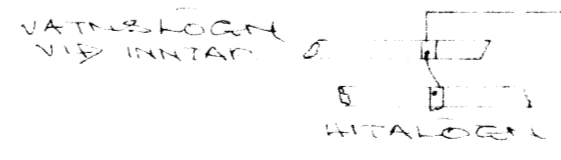

- SKÝRINGAR.
1. ROFAR: 110cm FRÁ GÓLFU
  2. TENGLAR: 20cm --- NEMA
  3. --- F. TERN I ELDH.
  4. --- ÞVOTTI-YFIR ELDH BORDI.  
110cm FRÁ GÓLFU
  5. VEGELVÖS: 165cm ---  
NEMA ANNARS SE SÝNT
  6. LOFTNETI: L: 20cm ---
  7. HITALÖGLI: 135cm ---
  8. SÍMA F: 20cm ---
  9. ÞÓSIK F. SÍMA HRING-  
LAGA MEGSKRUFESTINGU
  10. VÍR: 3x1,5 2; 5cm NEMA  
ANNARS SE GETIÐ
  11. TÖFLU FYRIR ROMULAG AÐ  
ÖÐRU LERTI I SAMRÁÐI  
VIÐ RAFVEITU SER.  
FUGLEBLAÐ NR. 666
  12. MALTRAVHUR RAFBUNADAR  
Í DA. NEMA ANNARS SE GETIÐ

**HÚSNÆÐISMÁLASTOFNUN  
RIKISINS**  
LAUGAVEGI 77 REYKJAVÍK  
SÍMI 28500

VERKNR 10702  
ST. NR. 49  
BLAÐNR 4.001  
1 af 1

DALBRAUT 5 DALVIK  
RAFLÖGN

HANNAÐ *Dez* YFIRFARIÐ JUNI 75 ÖT.  
REIKNAD STADFERT 16.01.76 180  
TEIKNAD *DT30* BREYTT  
KVARNI M: 1:50 - 1:100 - 1:500

*Halgrímur Árnason*