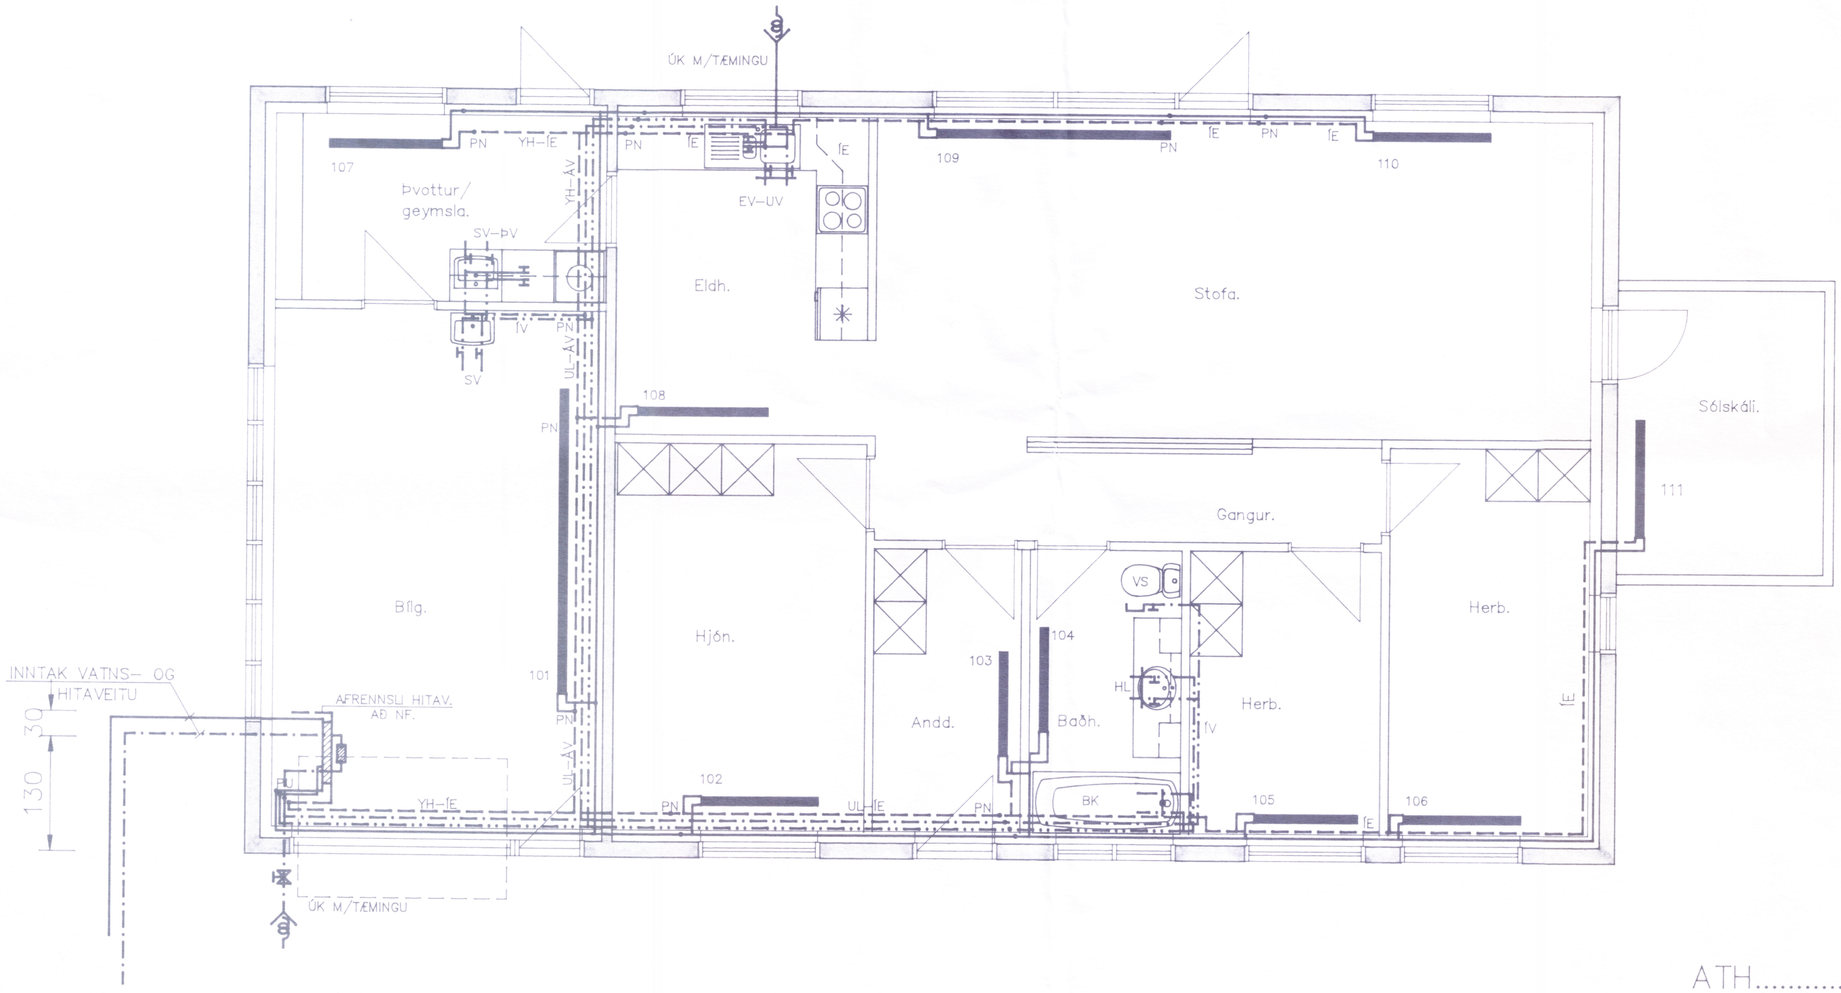

ATH.....

Sjá almennar skýringar á teikningu nr. 1800

Rúmmynd vatns– og hitalagna – sjá teikningu nr. 1920–02

H.S.Á. TEIKNISTOFA / HARALDUR ÁRNASON
KT: 120149–2530
DALSBRAUT 1 – 603 AKUREYRI – SÍMI 462–5777

VERKHEITI: Drafnarbraut 4, Dalvík.				
HEITI TEIKNINGAR: Grunnm. vatns– og hitalagna				VERK NR. 95–302
				TEIKNING NR. 1920–01
HANNAÐ: HÁ	TEIKNAÐ: HÁ	YFIRFARIÐ:	DAGS: Júní '95	KVARÐI: 1:50
BREYTT:	1	2	3	4