



16.11.1999
 Húsnáms- og byggingar-
 ráðgjafi

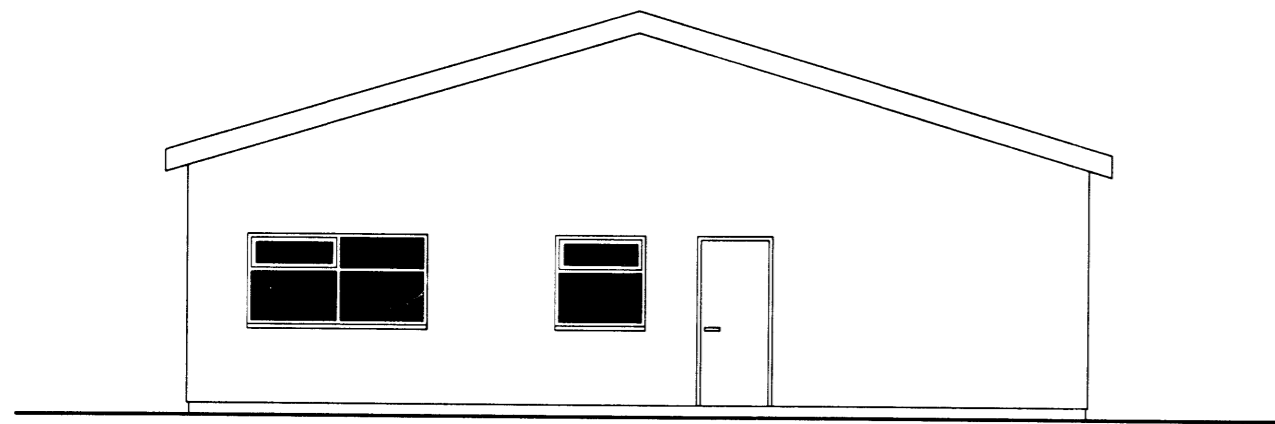


Vesturhlið





Austurhlið

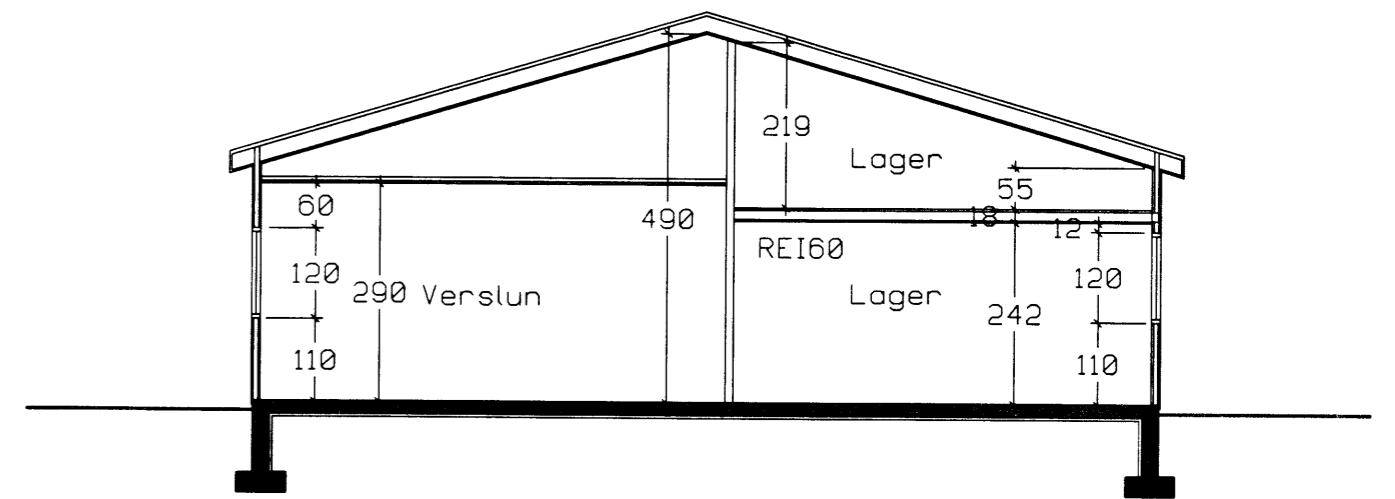

Snið A-A

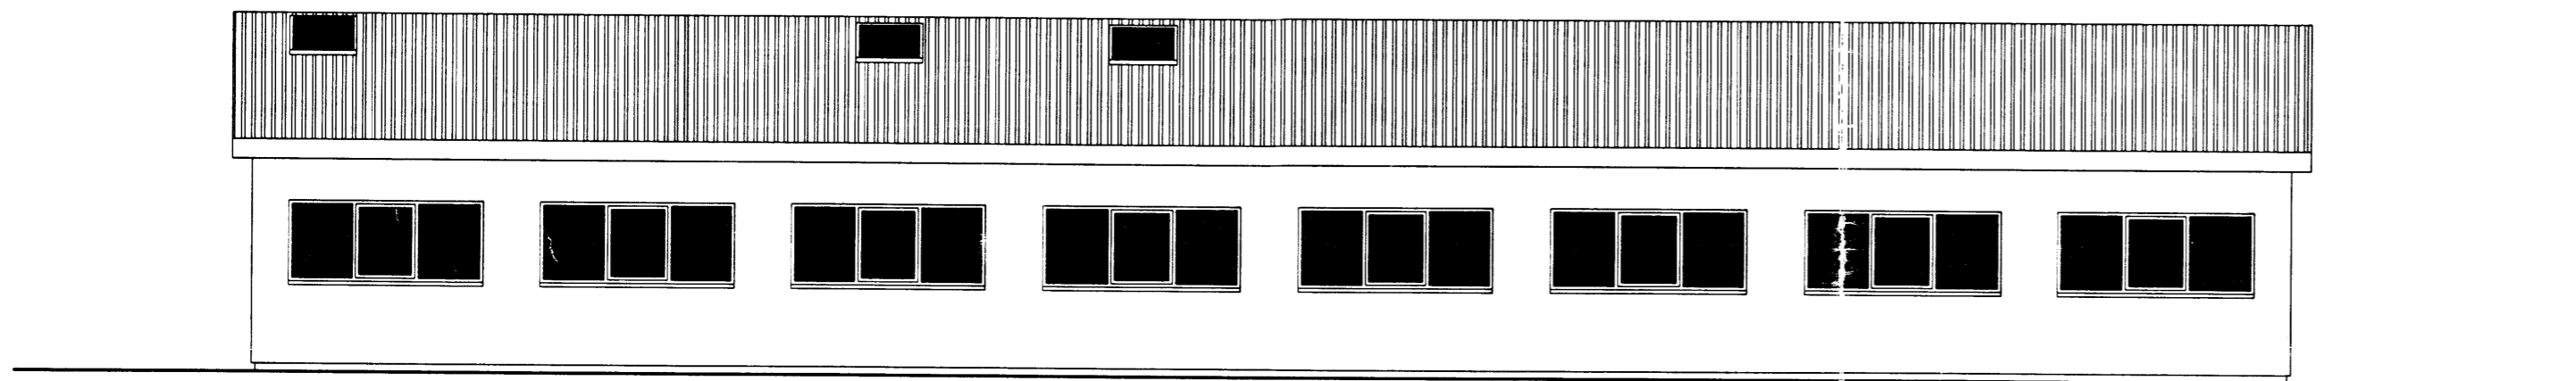

Norðurhlið

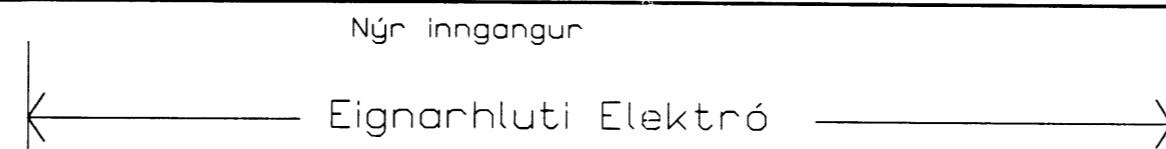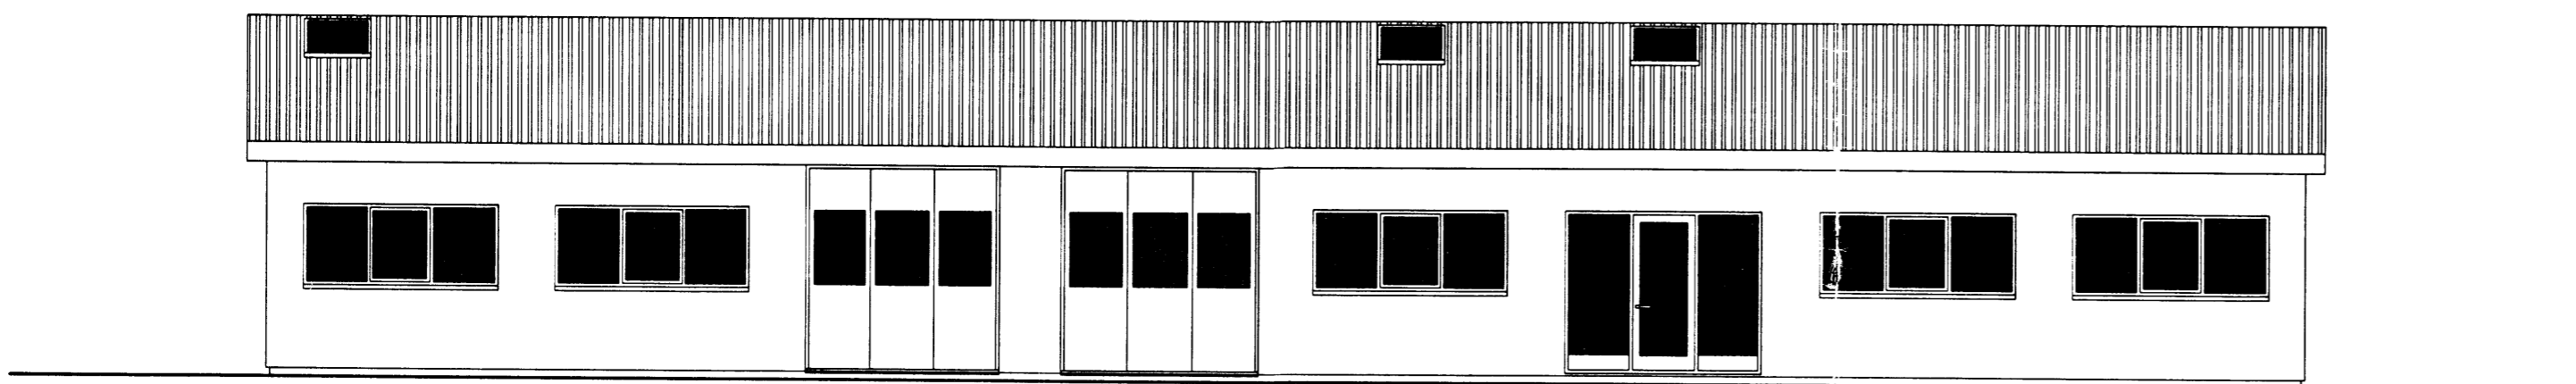

Suðurhlið

ELEKTRÓ GRUNDARGÖTU 11

DALVÍK

EFNI: ÚTLIT OG SNID.

KVARDI: 1:100

DAGS: 05.11.1999

a:

b:

c:

BLAD: 102

ÁGÚST HAFSTEINSSON ARKITEKT FAI

SÍMI: 462 6099, 891 7970