




18.11.1999  
 BYGGINGULLYFIRN  
 Dalvíkbyggð

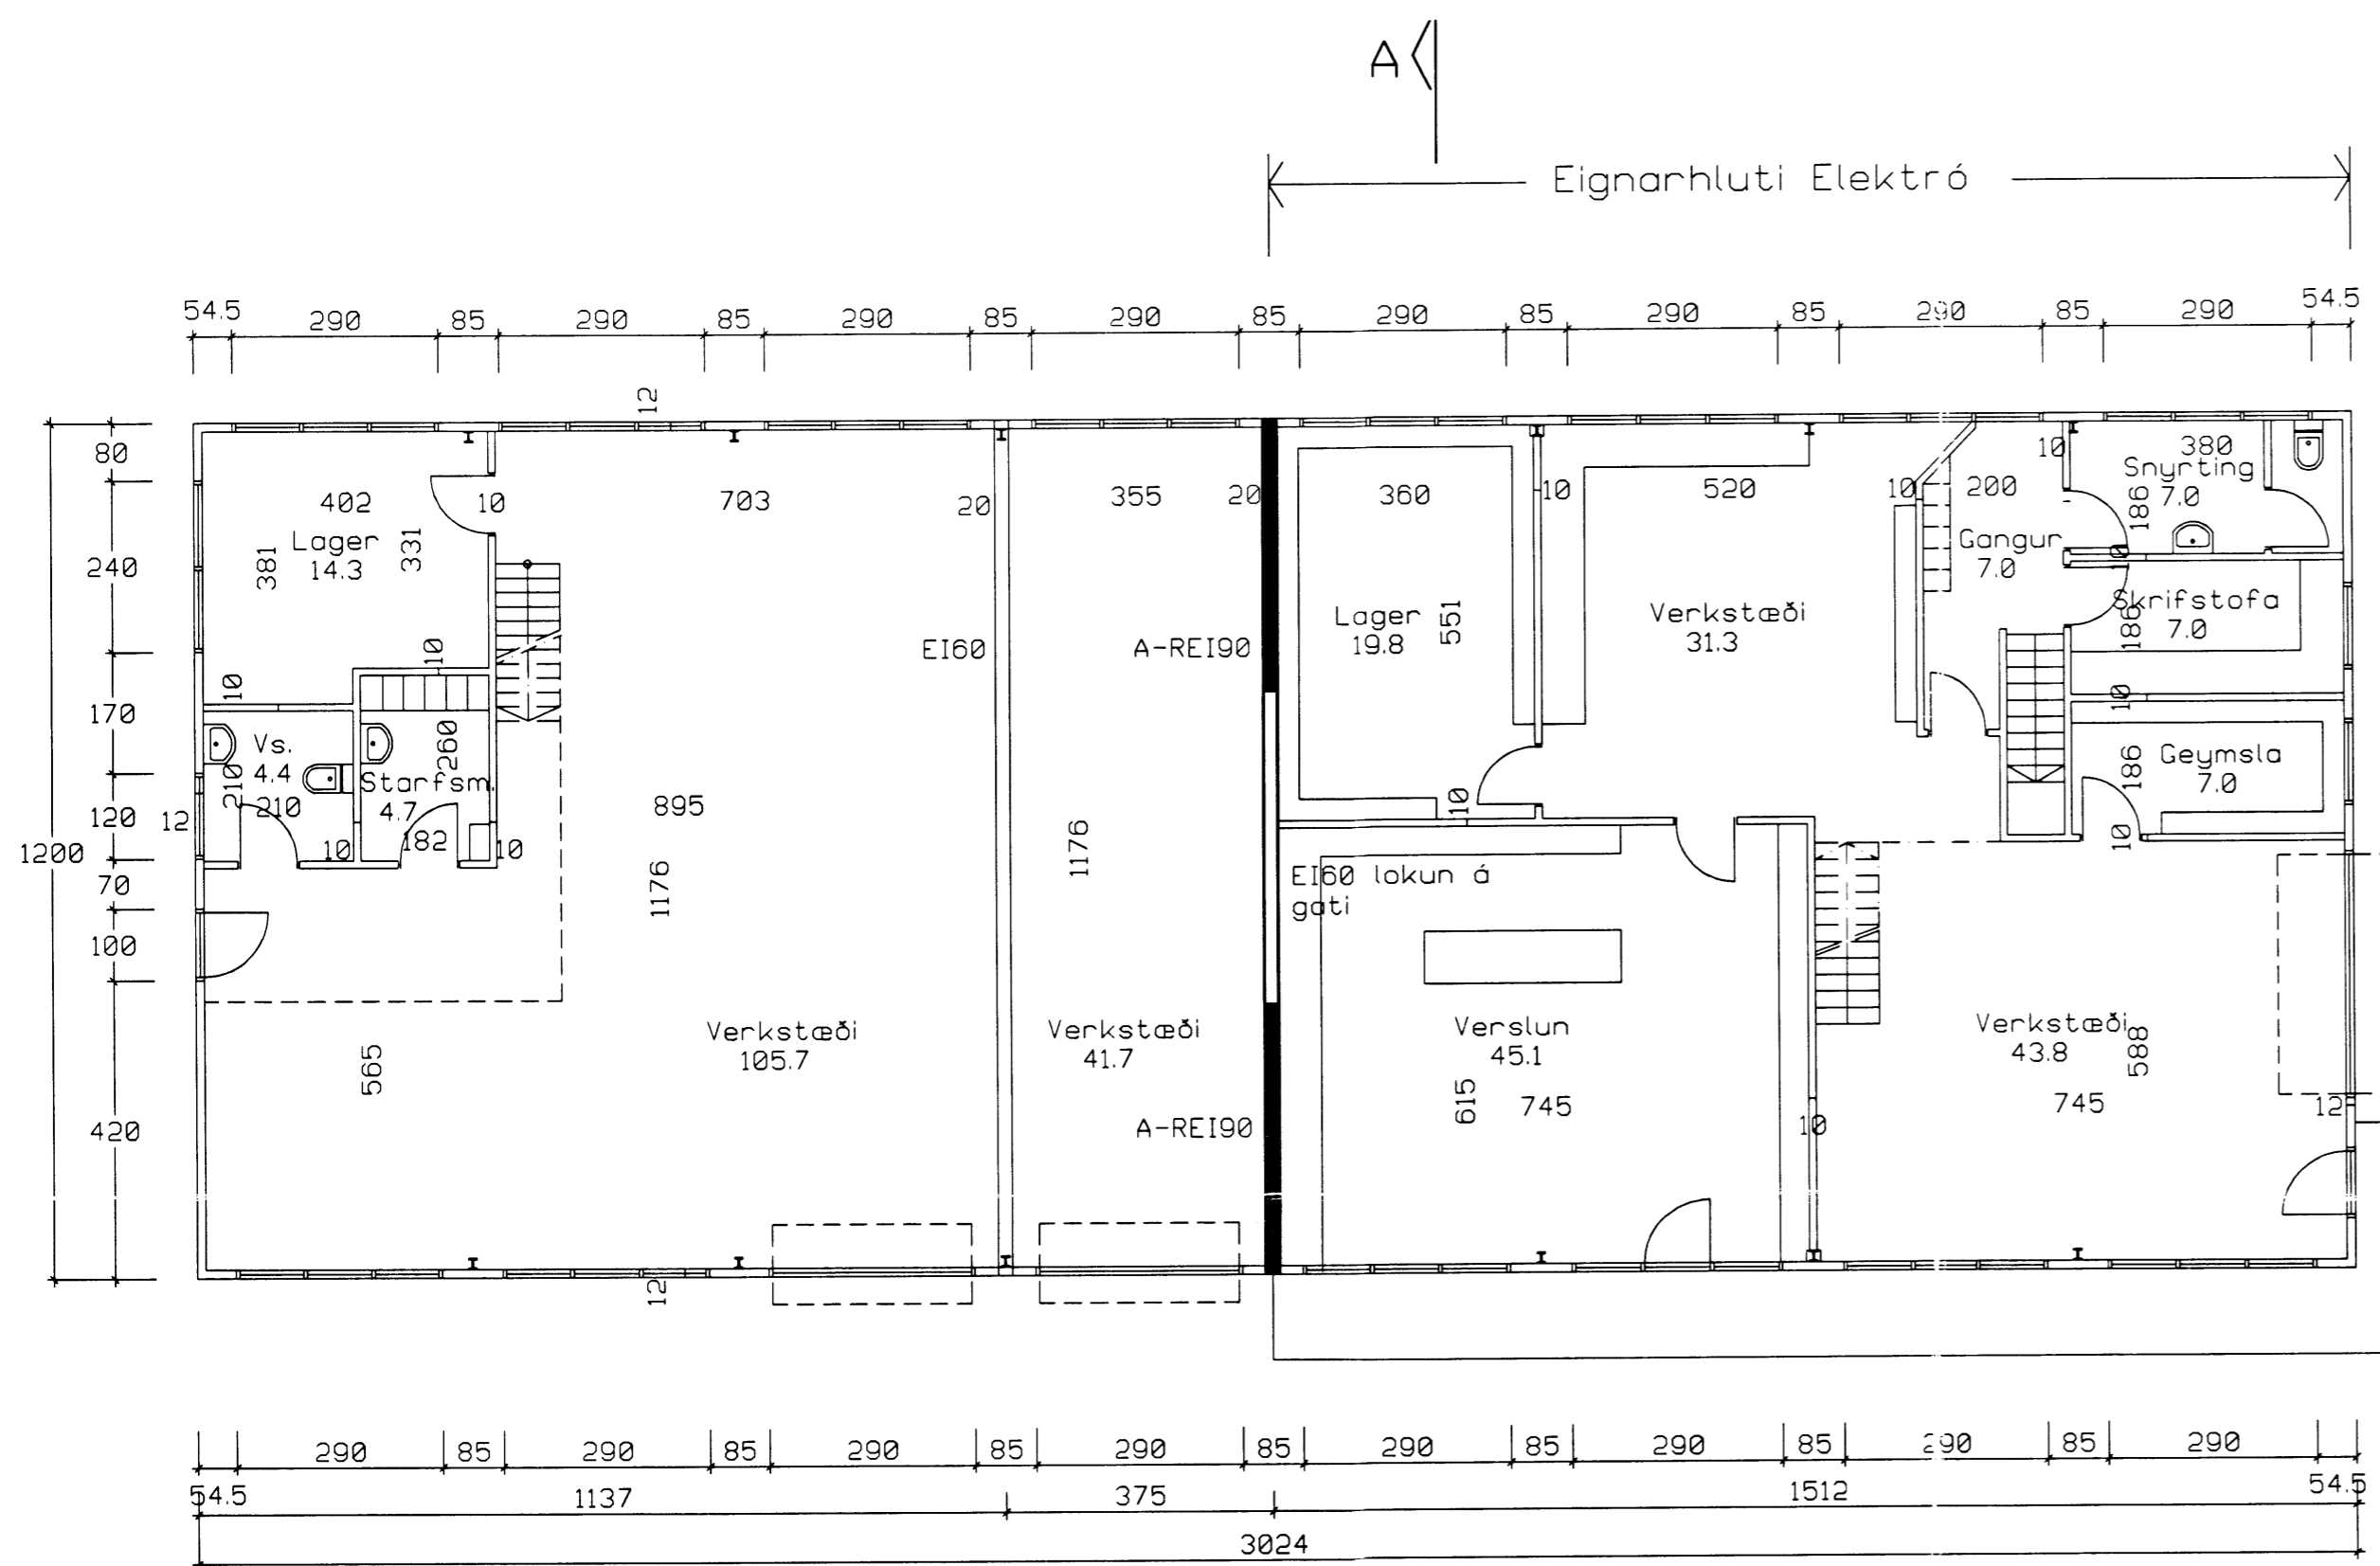

Grunnmynd jarðhæð

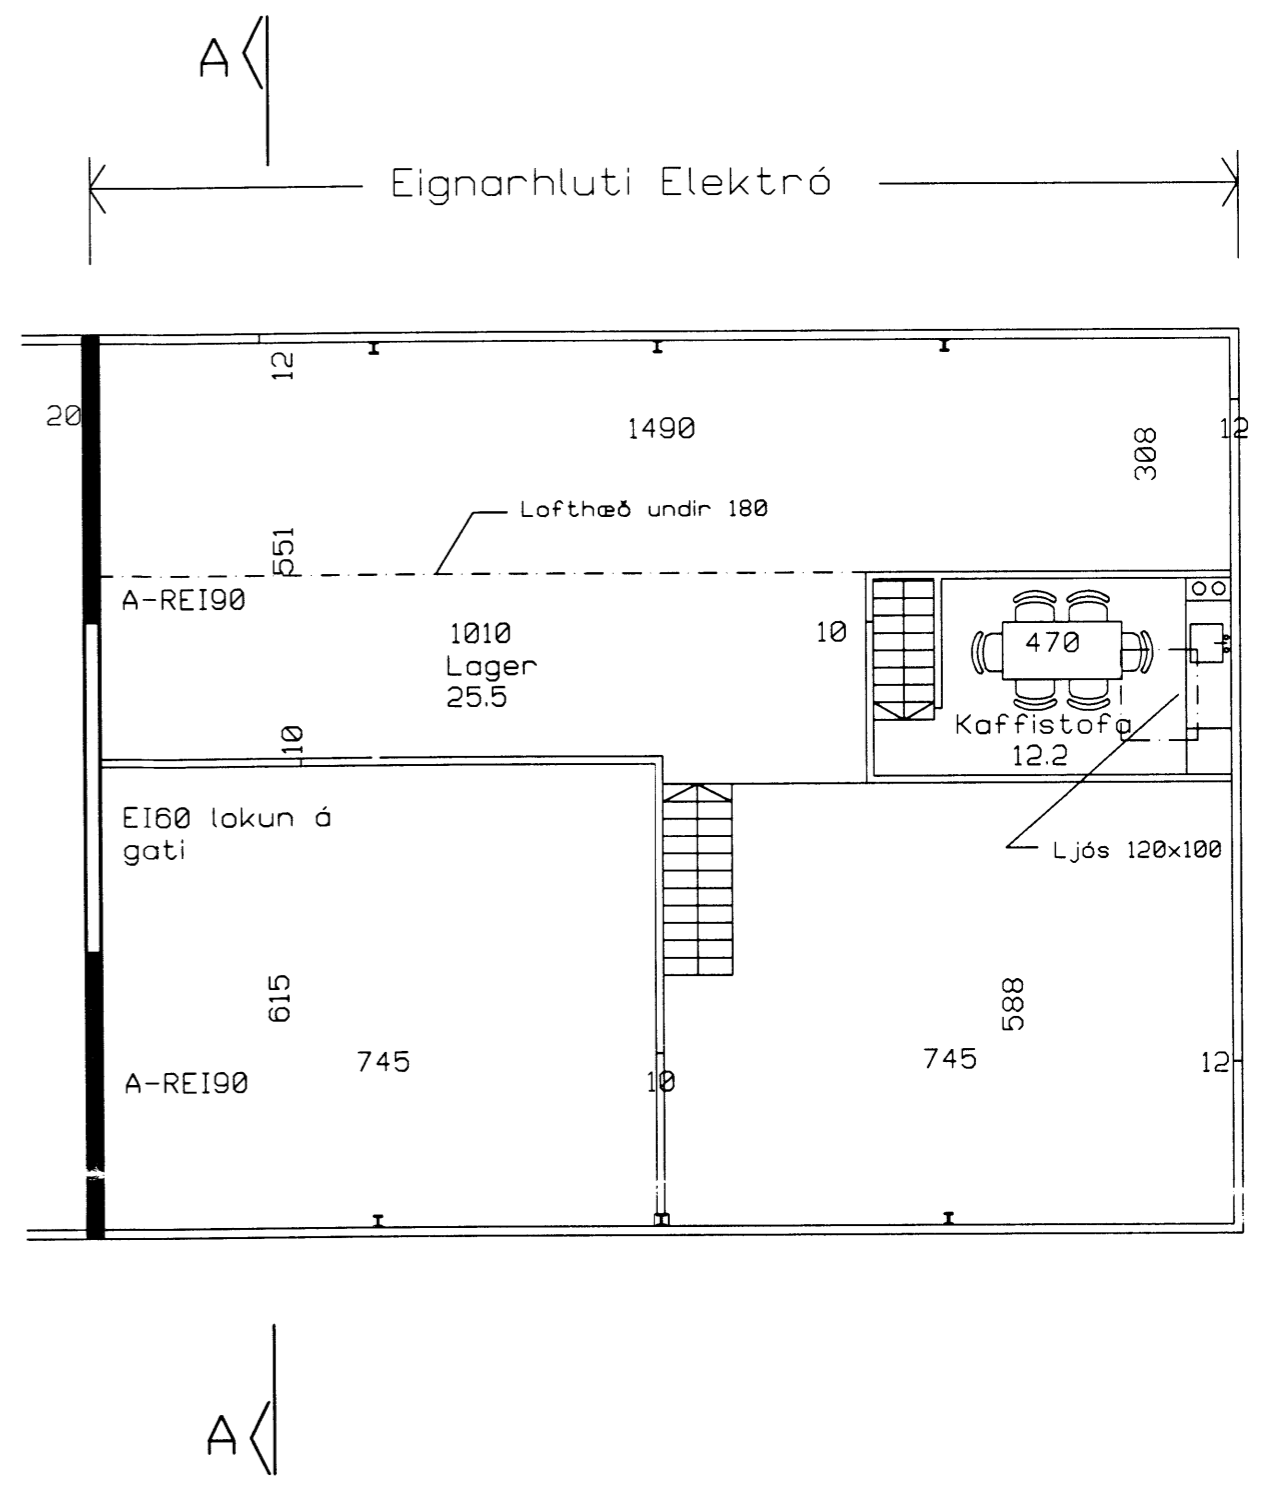

Grunnmynd efrihæð

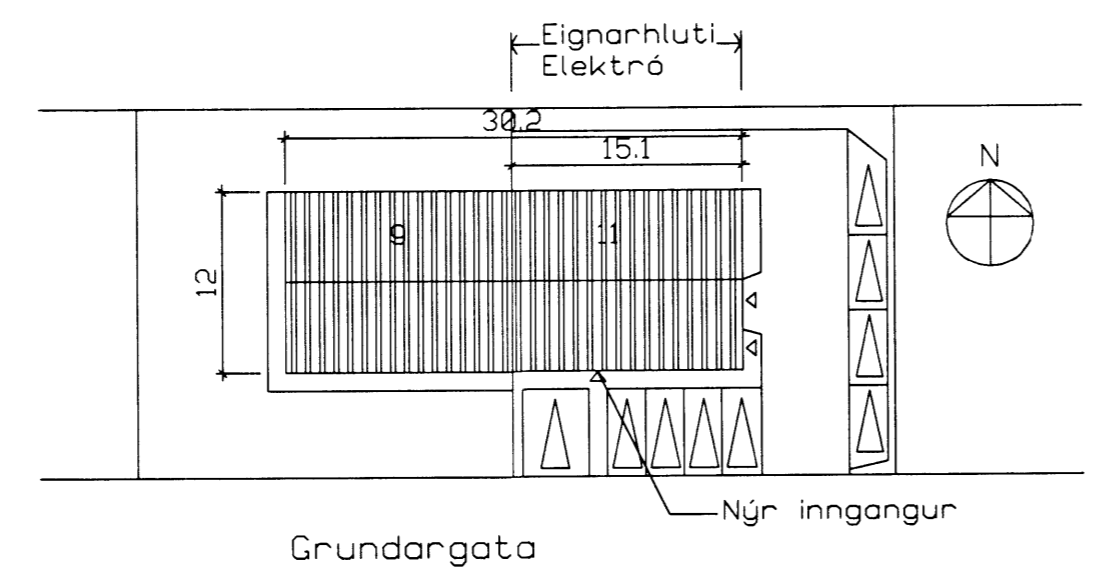

Afstöðumynd m.kv. 1:500

Skýringar

Elektró kemur fyrir verkslun í eignarhluta sínum og gerir nýjan inngang til suðurs.

ELEKTRÓ GRUNDARGÖTU 11 DALVÍK