



*Þwar*

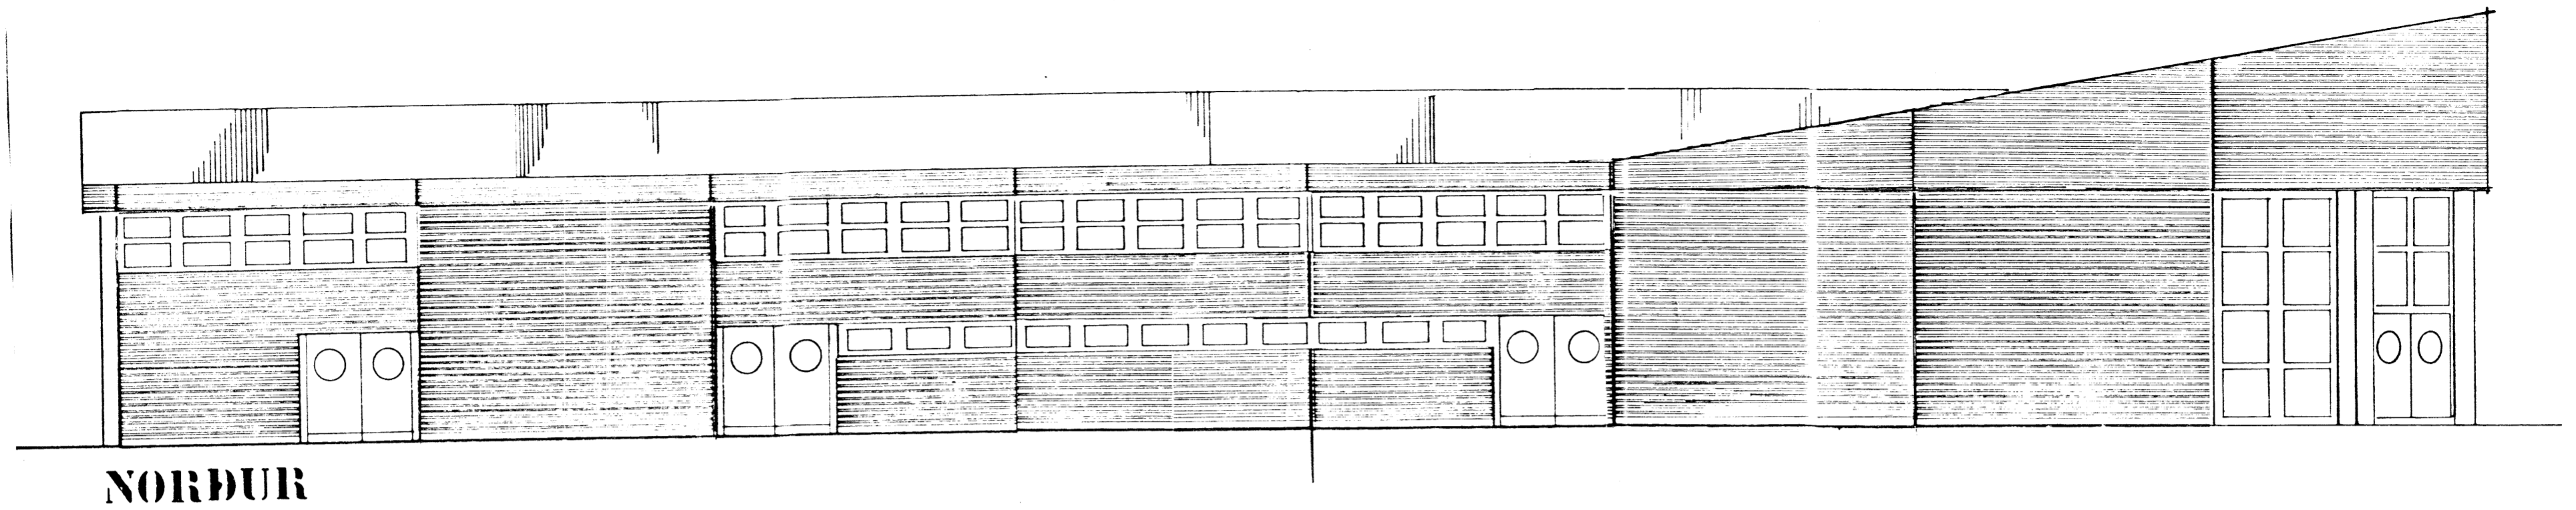

**NORÐUR**

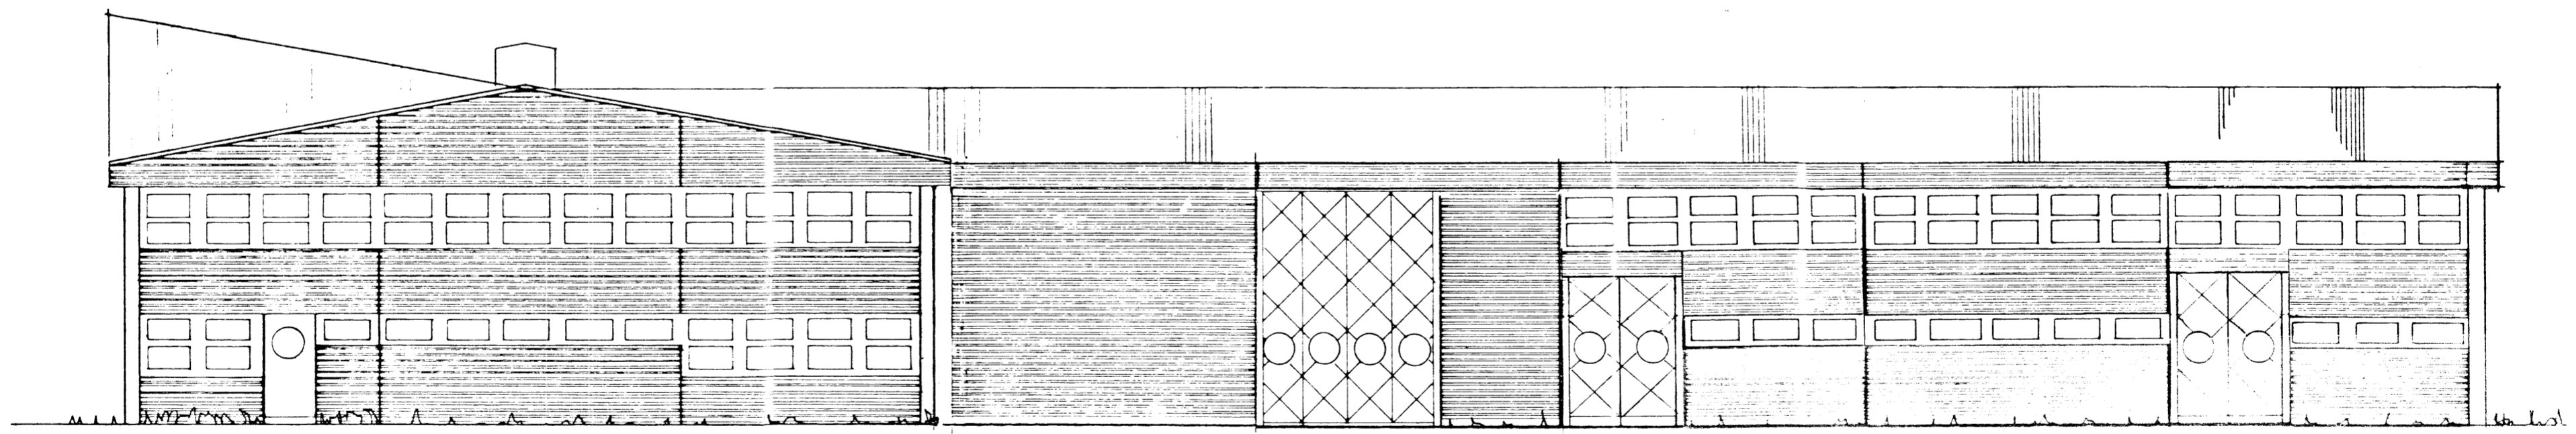

**SUÐUR**

**SÆPLAST**

**DALVÍK**

verk: 2 • 04  
efni: Alangi 2, íbúð  
dags: 1. fe. 1967

teiknað: ER  
kvarði: 1:100

a: b: c: blaði: 113

**form**

*Þvarnir*

ARNI ARNASON húsgagna- og innanhússarkitekt FHI  
BJARNI REYKJALIN arkitekt og byggingatæknifr. FAI - FTI  
KALDANGLI MYNDARFREG. 600 AKUREYRI TEL. 22 20 00