




VESTURHLID

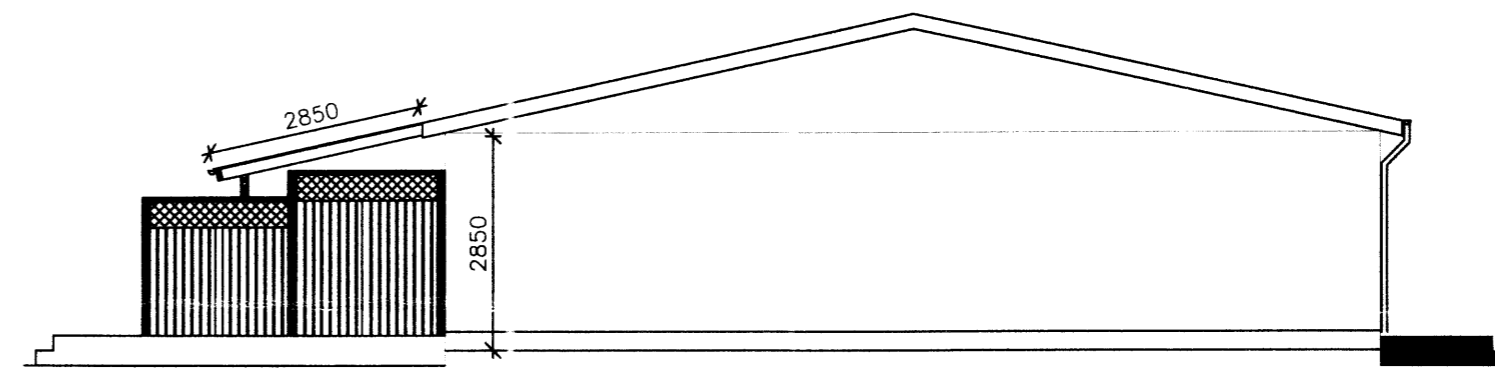


AUSTURHLID

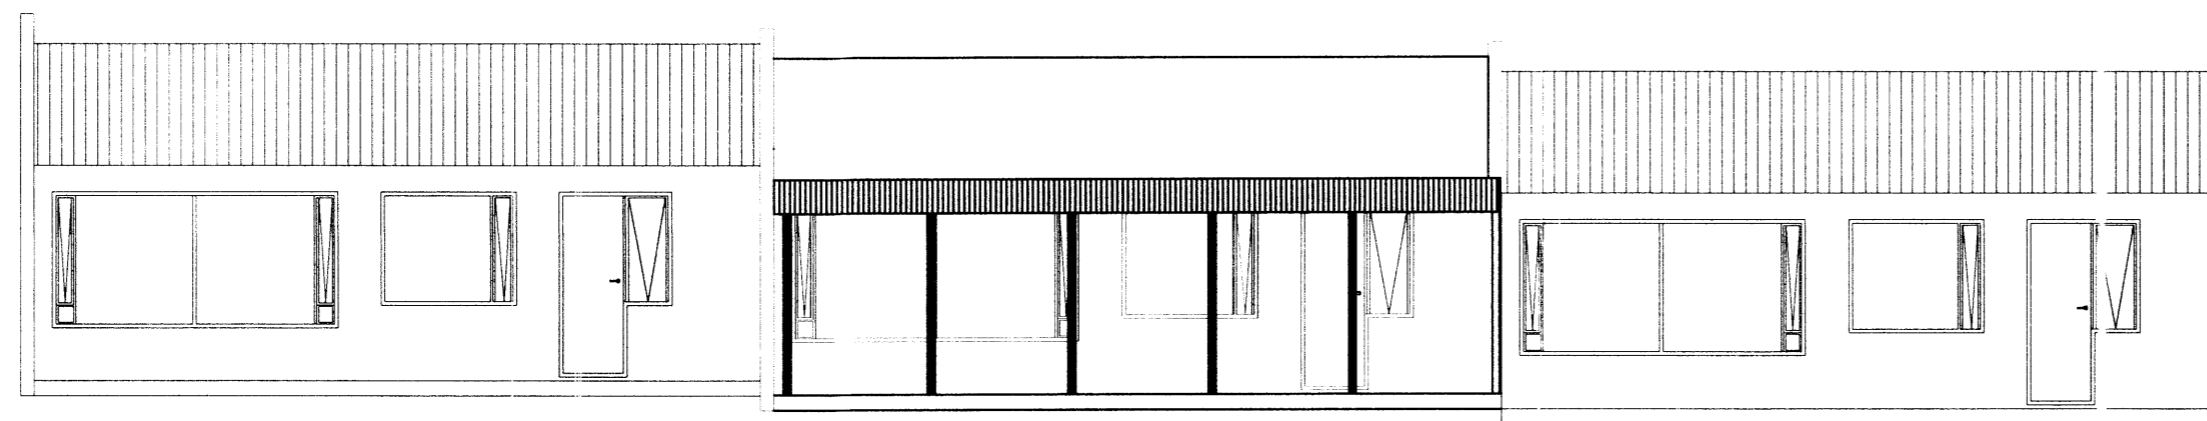


SUDURHLID

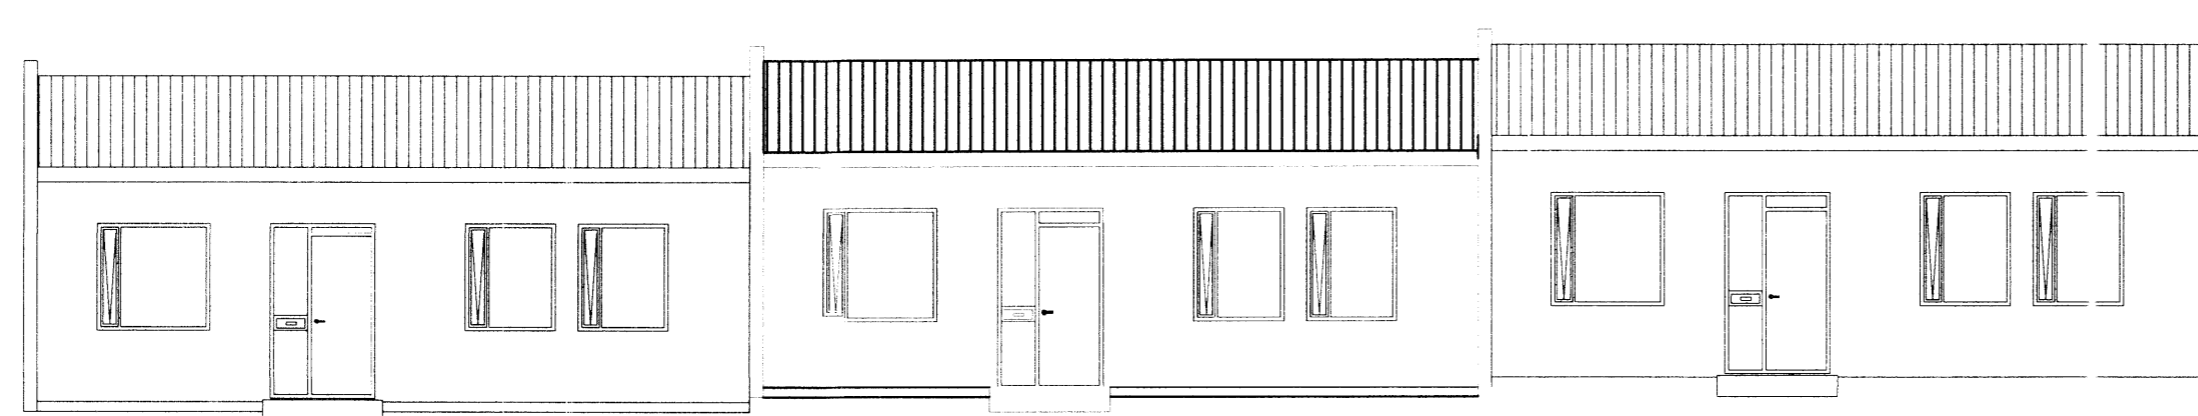

NORDURHLID

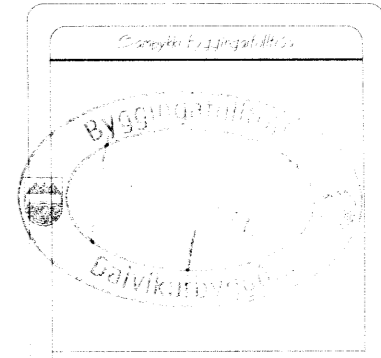

Sólskýli við suðurhlíð ásamt timbur sólpalli á steypum undirstöðum. Burðargrind úr 98x98, sperrur 48x150 cc 931 og langbönd 48x48 cc 600 sem festast milli sperra með vinklum. Allar festingar BMF skór og vinklar af viðurkenndri gerð. Festingar stólpa í jörðu með viðurkenndum festingum. Þakfni trapízu plastplötur 1 mm þykkar sem skulu skrúfast í samræmi við RB (47) og skal skrúfast í hverja bára á útköntum. Við núverandi þak skal trapízan ganga 15 cm undir og skrúfast í 2 legtur í aðra hverja hágaru.

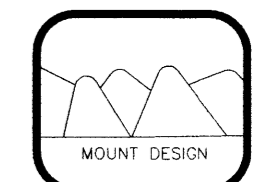

Þórunnarstræti 115
600 Akureyri
Sími: 4612106
Email: ottosson@internet.is

Hjarðarslóð 3c
Dalvík
Landnr. 151537
MHL 01

Sálfelagi við er Árvahlia
Grunnmynd og útlit

Teikni Börkur Þór 060872-4229	Bl. 1
Dagur 29.11.2009	Skala 1:100
Markaður 1:100	