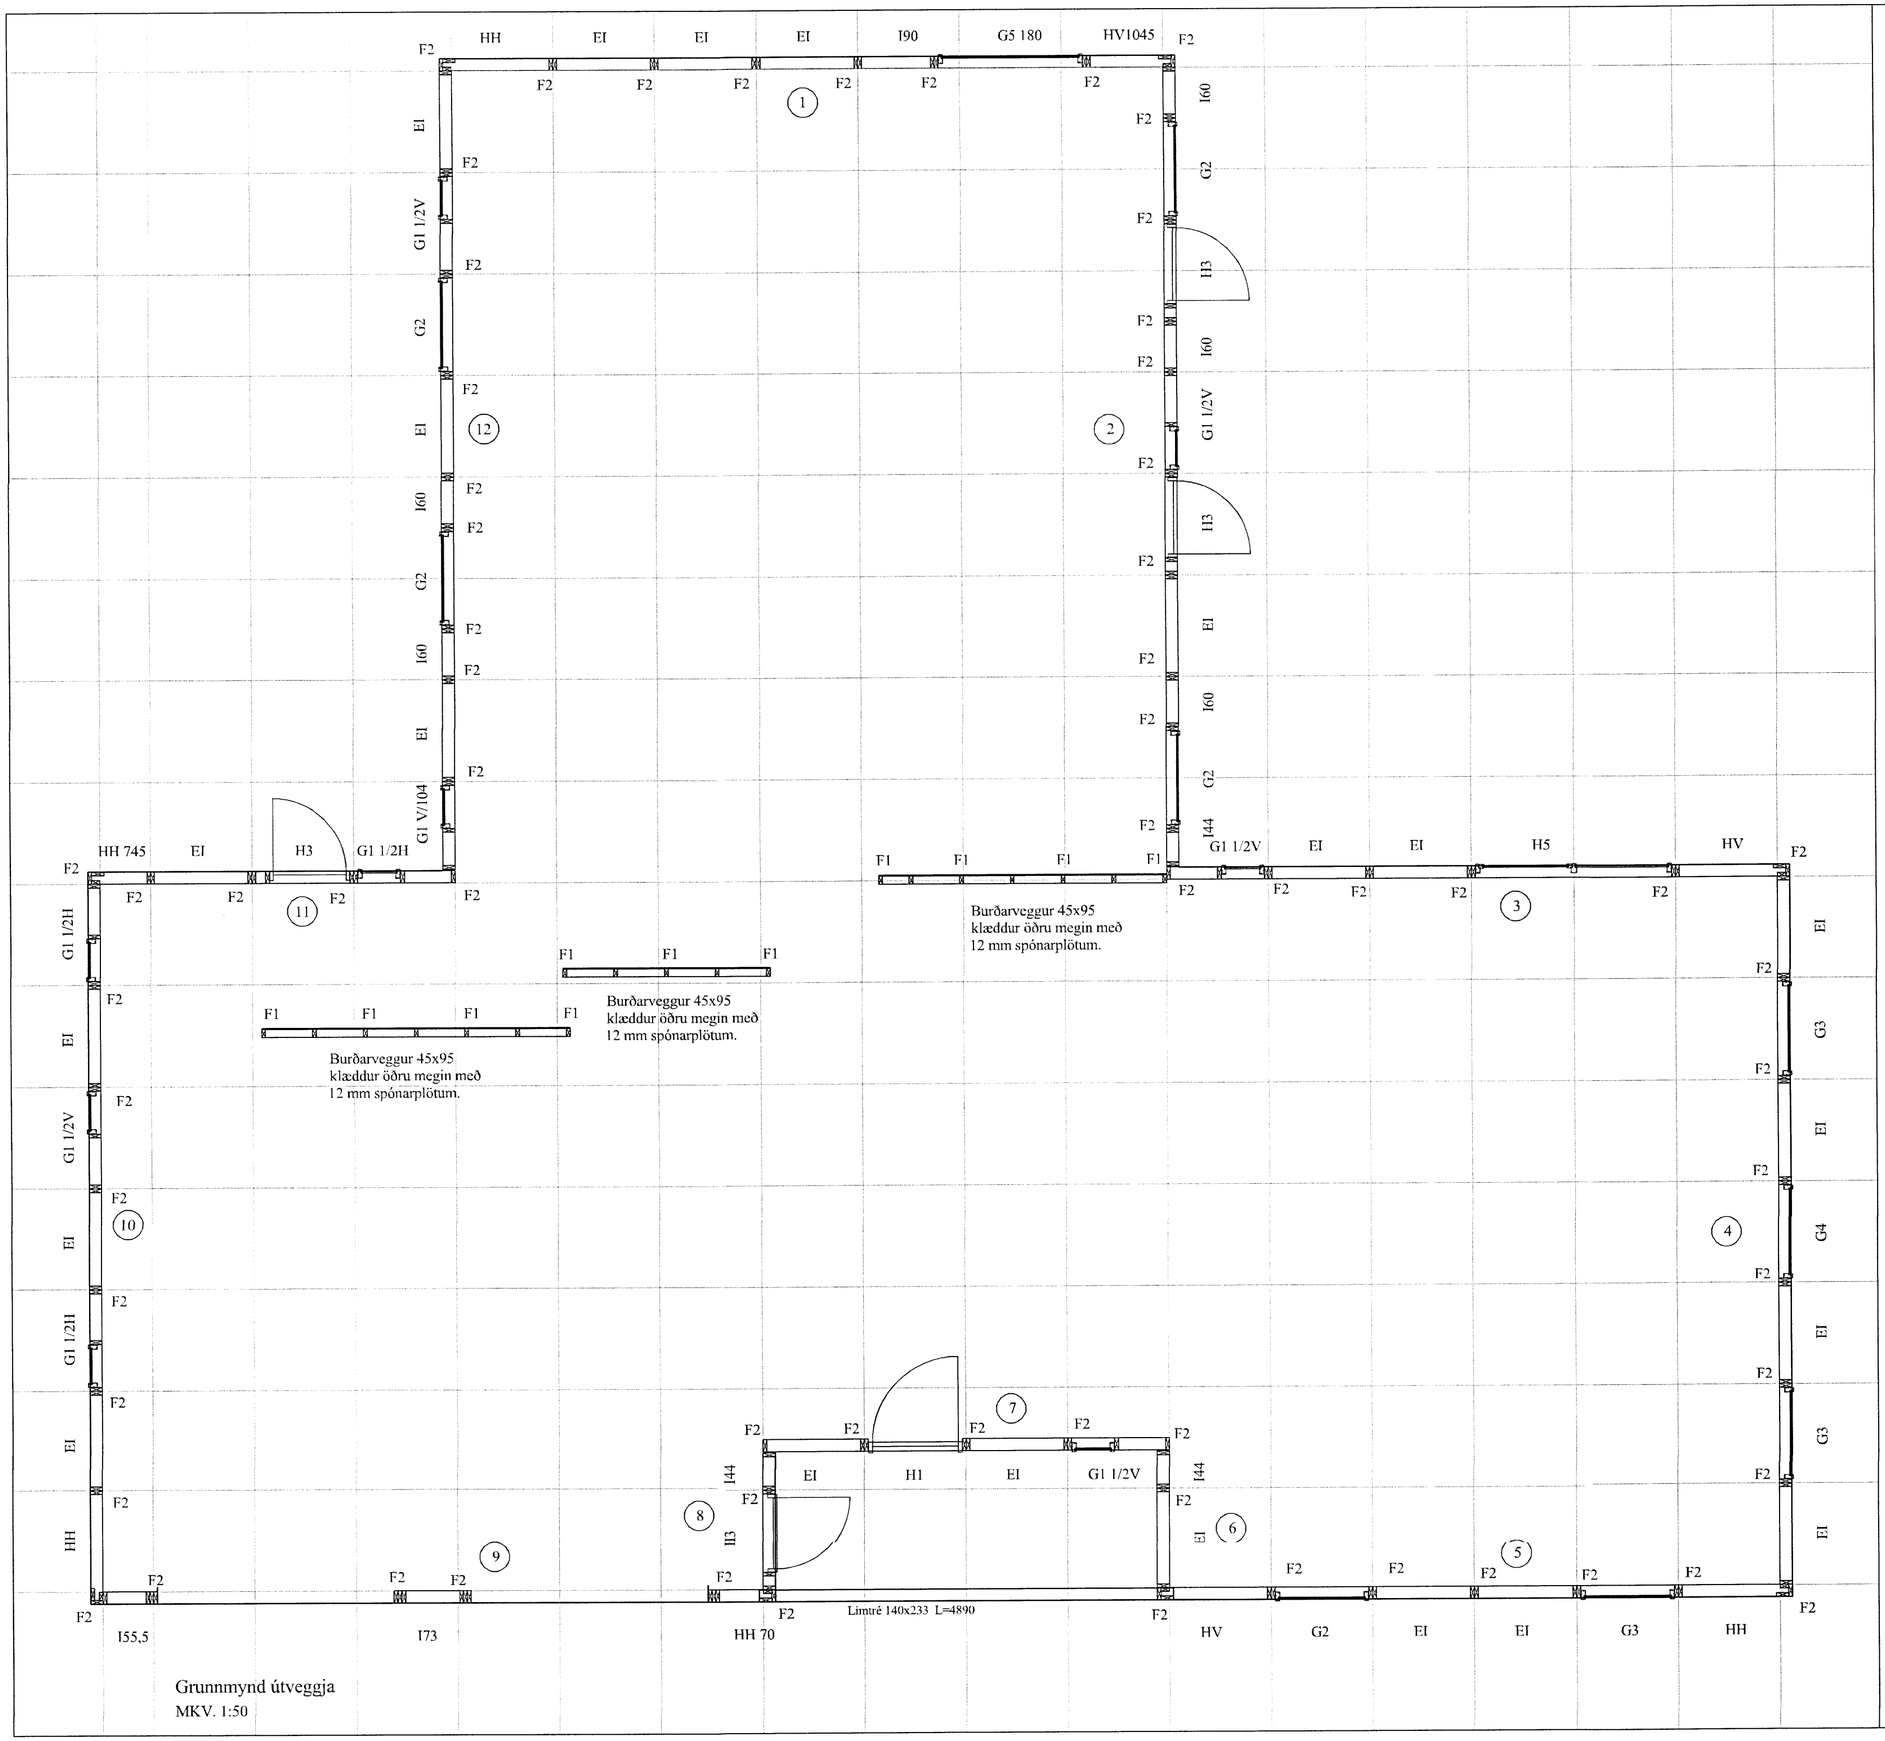


Grunnmynd útveggja
MKV. 1:50

Byggingafulltrúi
7/3'18
Dalvíkurbyggðar

TRÉVIRKI:

GÆÐAFLOKKAR - TIMBURGÆÐI
LÍMTRÉ SKAL VERA L40 SAMKVÆMT ÍST/DS 413. BURÐARVIÐIR SKULU VERA K18, K24, K30 SKV. ÍST/DS 413, EFTIR ÞVÍ HVAÐ TILGREINT ER Á VINNUTEIKNINGU. KROSSVIÐUR SKAL VERA MINNST 5 LAGA GRENIKROSSVIÐUR (WBP). RAKASTIG Í TIMBRI VIÐ UPPSETNINGU SKAL EKKI VERA HÆRRA EN 15%.

KRAFTSPERRUR:

LASKAR:
KROSSVIÐUR 15 mm KOMBI. STÆRÐ GEFIN Í HxB Í mm. ÁLÍMDUR BEGGJA MEGIN. SAUMUR 28/65 NEMA ANNAÐ SÉ TEKIÐ FRAM.

FESTINGAR:
F1*: FESTING EININGA VIÐ GÓLF
ALMENNT F11 Á ÖLLUM VEGGEININGUM VIÐ SÖKKUL, NEMA AÐ ANNAÐ SÉ TEKIÐ FRAM.
F2*: SPERRUFESTINGAR
ALMENNT F24 Á ÖLLUM SPERRUM VIÐ VEGG, NEMA AÐ ANNAÐ SÉ TEKIÐ FRAM.

F1: FESTING Á VEGGJUM VIÐ GÓLF:
1 STK 160x40x3.0x40 VINKILL, FESTUR MEÐ 11 STK Ks 40/40 NÖGLUM Í STOÐ MEÐ M12x160 MÚRBOLTA Í SÖKKUL.
F2: FESTING Á VEGGJUM VIÐ GÓLF:
2x STK 160x40x3.0x40 VINKILL, FESTUR MEÐ 2x 11 STK Ks 40/40 NÖGLUM Í STOÐ MEÐ 2xM12x160 MÚRBOLTA Í SÖKKUL.

F23: Þakásanker (BMF) nr. 290/320, 1 stk. Negling: 2x6 Ks 40/40.
F24: GAFFALANKERI BMF 48X320. NEGLING 14 stk Í SPERRU/STOÐIR. 2 stk. BMF VINKILL MEÐ STYRIKINGU. NEGLING 4x6 Ks 40/40.
F24-: EINS OG F24 (SJÁ TEIKNINGU NR. 221 NEMA ÁN ANKERIS.
F25: GATAGIRÐI 40x2x550 2 stk. NEGLING: Ks 40/40 4x8 stk. í PERRU/STOÐ.
F26: BMF 45x137 BITASKÓR, NEGLING: 40/40 Ks 2x8 OG 2x4.
F26b: BMF 45x167 BITASKÓR, NEGLING: 40/40 Ks 2x4 OG 2x4. 2 STK. M10 BOLTAR Í GEGNUM 2 SPERRUR.
F26c: BMF 90 VINKILL MEÐ STYRKINGU. NEGLING 2x6+2x2. 2 STK M10 BOLTAR Í GEGNUM 2 SPERRUR.
F27: 4 STK TRÉSKRÚFUR 6x120 TRÉSKRÚFUR.

ALMENNT MÁ SJÁ FESTINGAR Á TEIKNINGU NR. 221 NEMA AÐ ANNAÐ SÉ TILGREINT.

**FESTIJÁRN, NAGLAR, BOLTAR OG SKRÚFUR:**
STÁLGÆÐI Í TIMBURFESTINGUM SKULU VERA A.M.K. ST37-2 SKV. DIN 17100. ALLAR FESTINGAR SKULU VERA EITGALVANISERAÐAR EÐA RYÐFRÍAR. ÖLL FESTIJÁRN, BOLTAR, SKRÚFUR OG NAGLAR Í GAGNVARIÐ TIMBUR SKULU VERA HEITGALVANISERUÐ EÐA RYÐFRÍ. EKKI MÁ NOTA SAMAN RYÐFRÍA NAGLA OG ALVANISERUÐ FESTIJÁRN.

**VEGGEININGAR:**
NÚMER VIÐ VEGG VÍSA TIL GRUNNGERÐA VEGGEININGA.
*-*-H-*: HORNEINING (EINING + 145mm)
G-120-100: GLUGGAEINING ÞAR SEM HÆÐ GLUGGA ER 1200mm EN HÆÐ UPP UNDIR GLUGGA ER 1000mm.
ALLAR EININGAR ERU KLÆDDAR 9mm KROSSVIÐI.

**ANNAÐ:**
Á TEIKNINGU NR. 223 MÁ SJÁ FRÁGANG Á TOGBANDI TBF1, SKÁSTÍFUM OG NEGLINGU ÞAKKLÆÐNINGAR.

| BR | DAGS | BREYTING |
|---|---|---|
| | | |
| | | |

HJARÐARHOLTI 11
800 SELFOSSI
SÍMI: 783 4180
NETFANG: kjartangardars@gmail.com

EYRAVEGI 65
800 SELFOSSI
SÍMI: 578 5544
NETFANG: sghus@sghus.is
VEFFANG: www.sghus.is

EFFORT TEIKNISTOFA 021.17 05.07.17

# Hringtún 25, Dalvík

Burðarvirki:
Grunnmynd útveggja

Kvarði 1:50

| HANNAÐ: | TEIKNAÐ | DAGSETNING | VERKNÚMER |
|---|---|---|---|
| KG | KG | 28.09.2017 | 2017-28 |
| SKRÁARNAFN | SAMÞYKKT | 130555-7649 | TEIKNING NÚMER: |
| Hringtún 25 Lagnir.dwg | | | 211 |