





**KRAFTSPERRUÞAK**

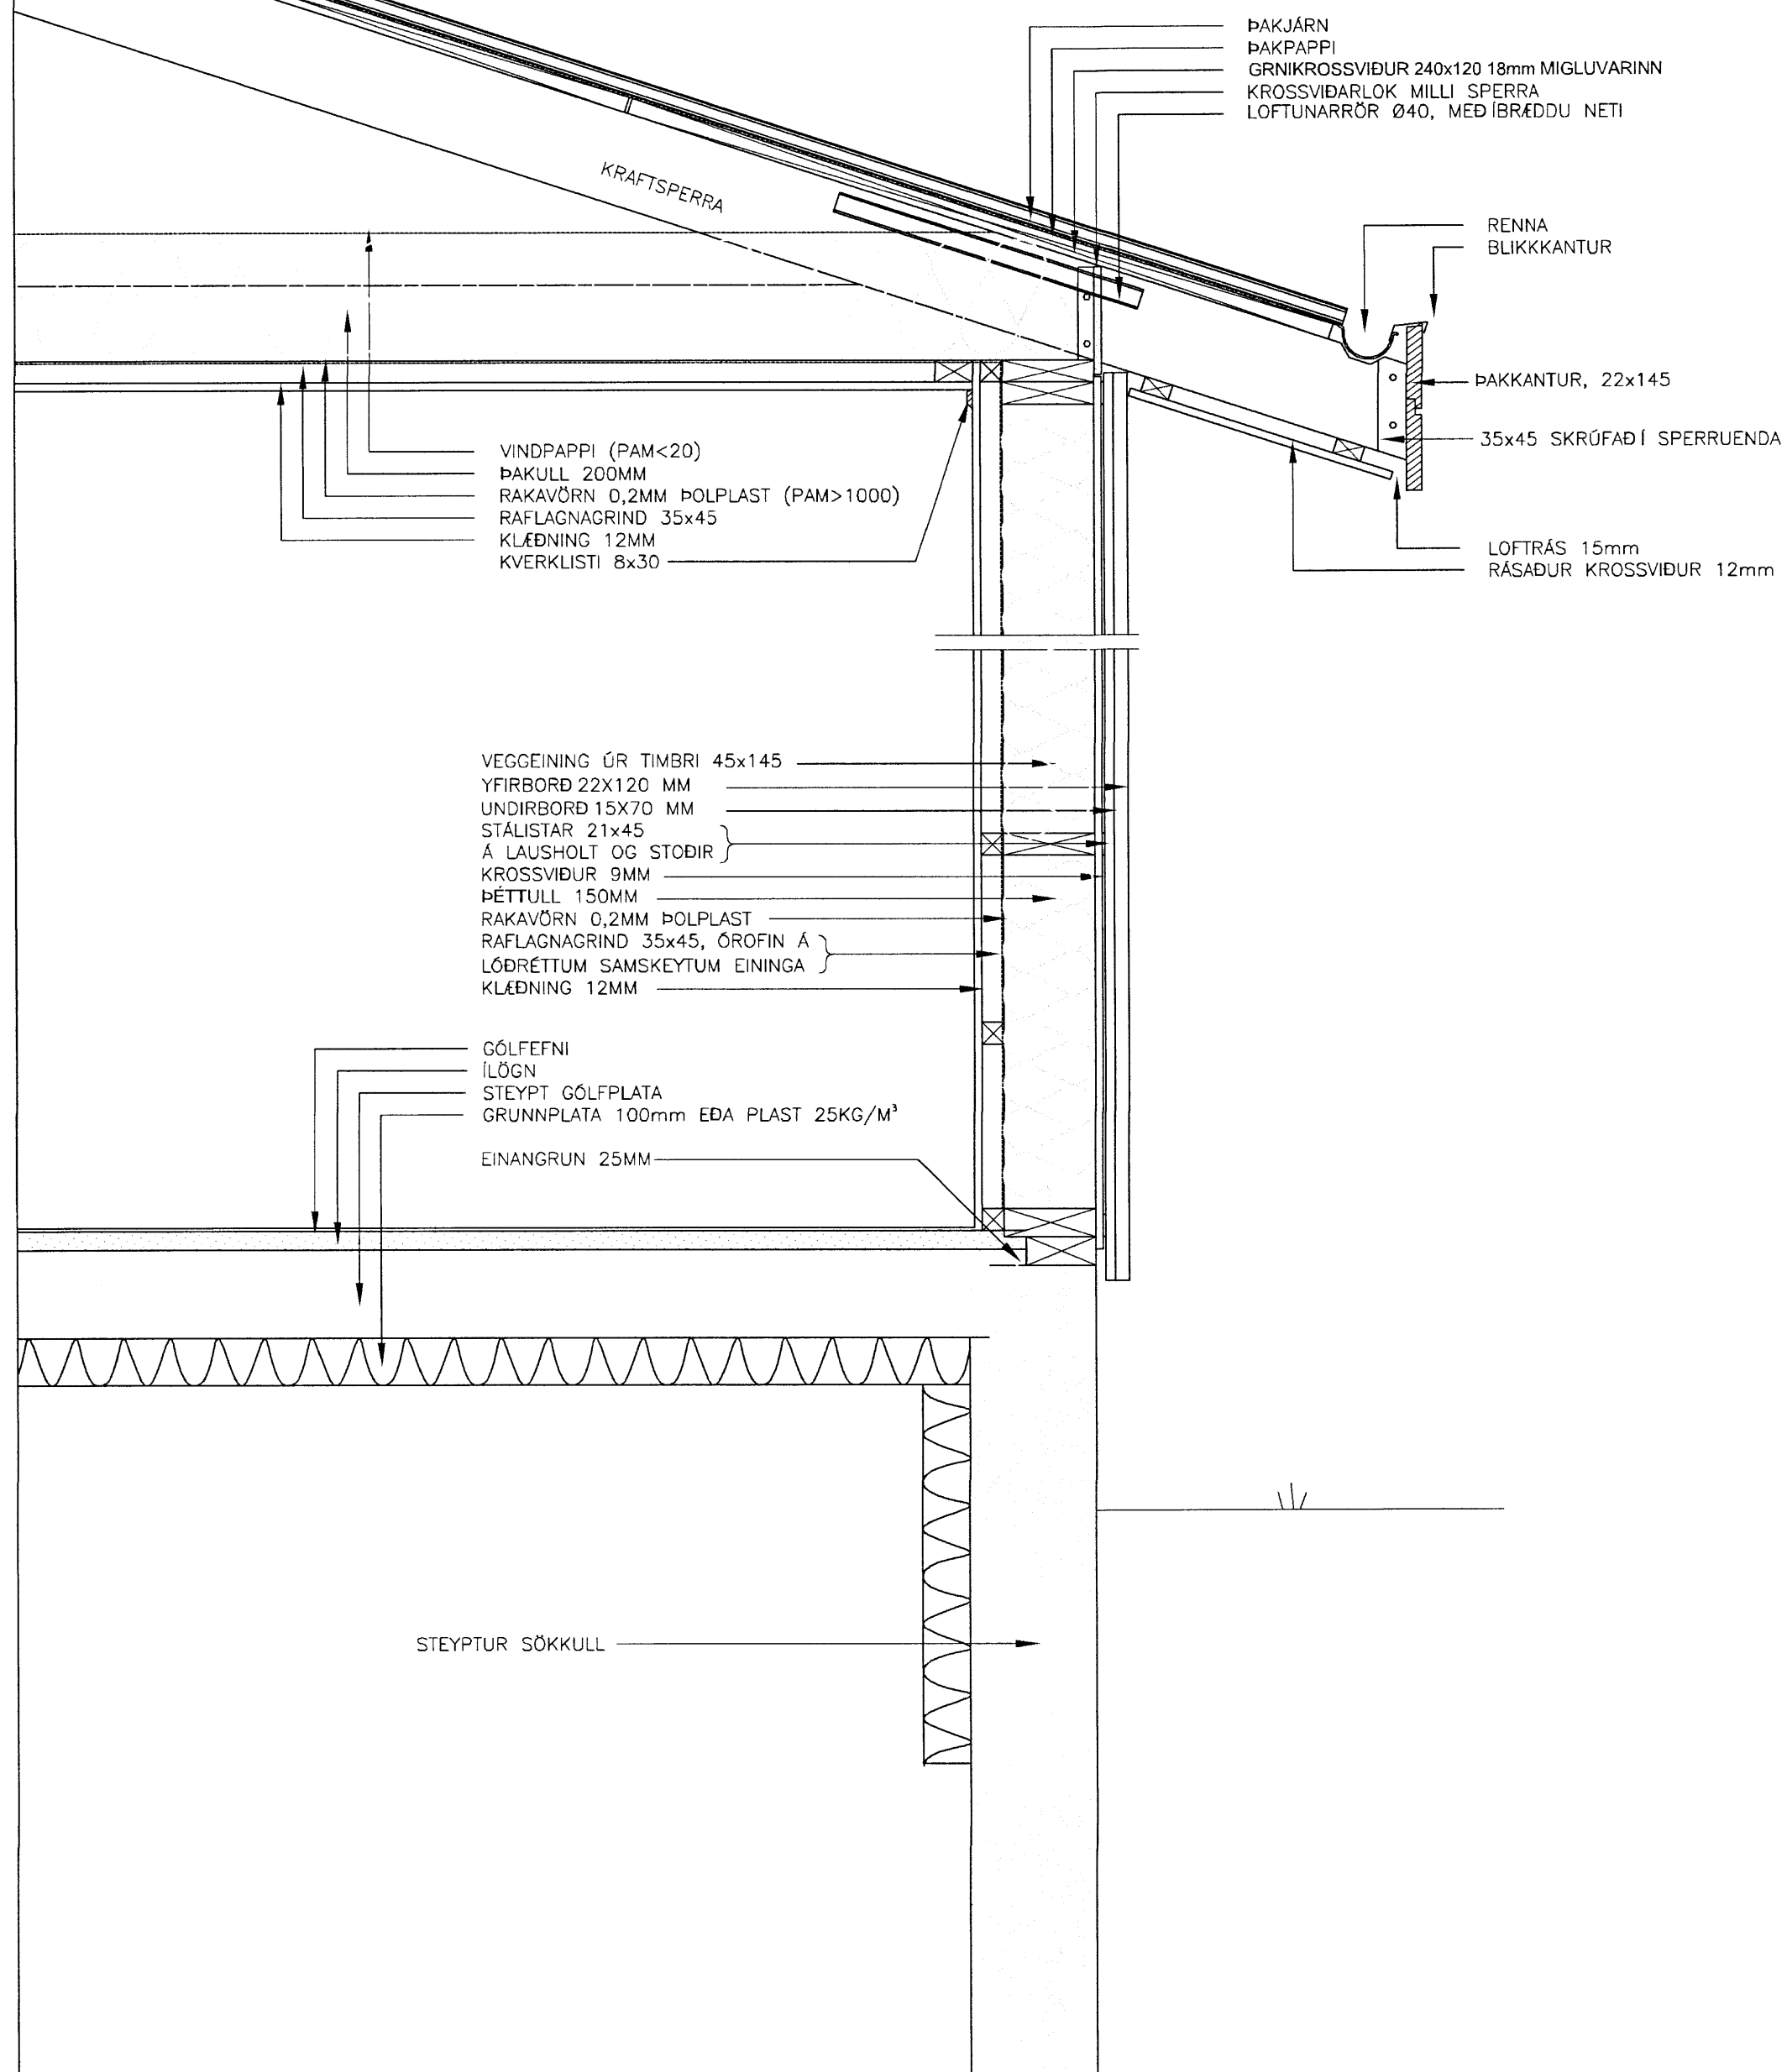


**SNÍÐ Í GÓLF OG VEGG**  
Mkv. 1:10

VEL ?JÖPPU? FROSTÖRUGG  
GRÚSARFYLING

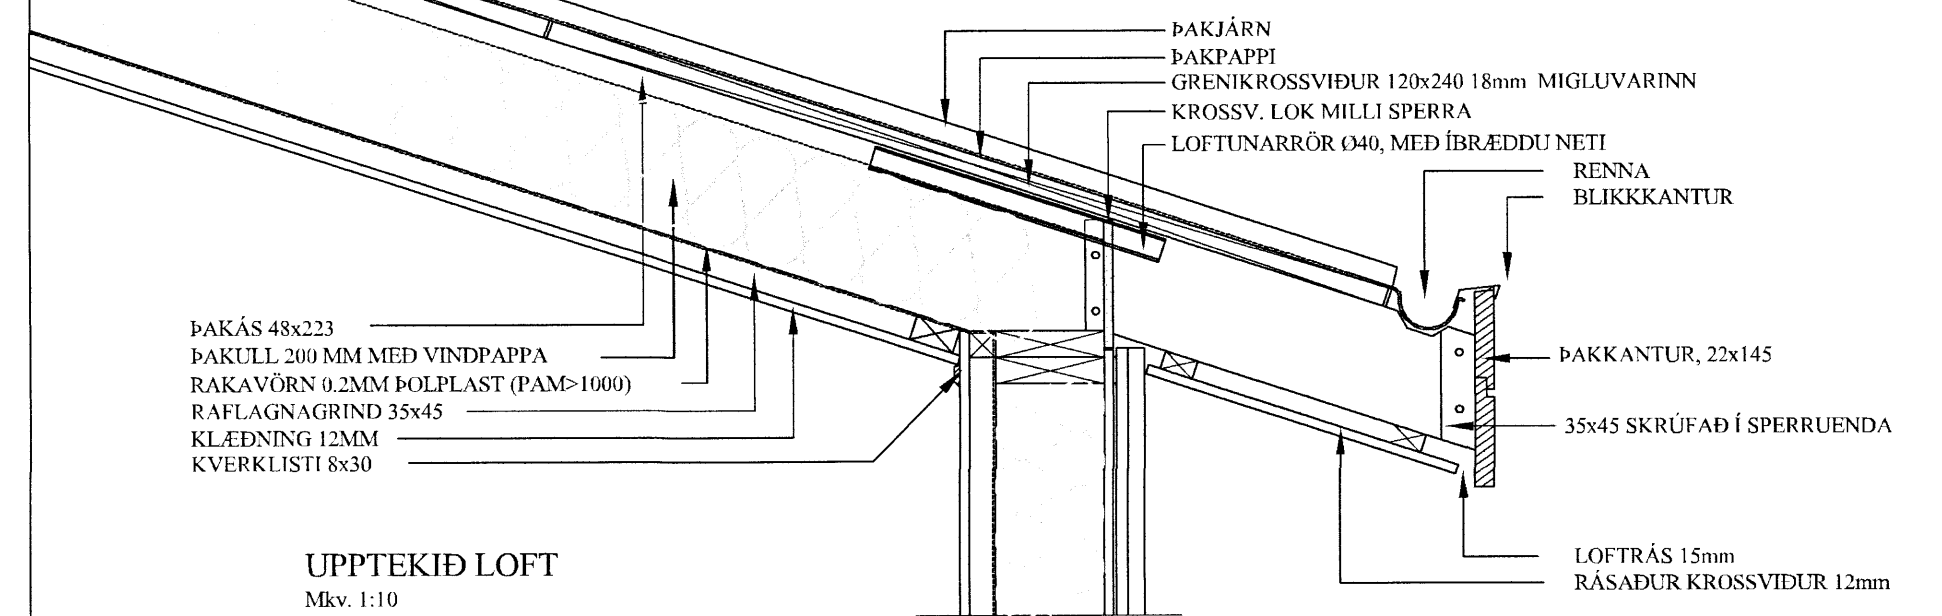

**UPPTEKIÐ LOFT**  
Mkv. 1:10

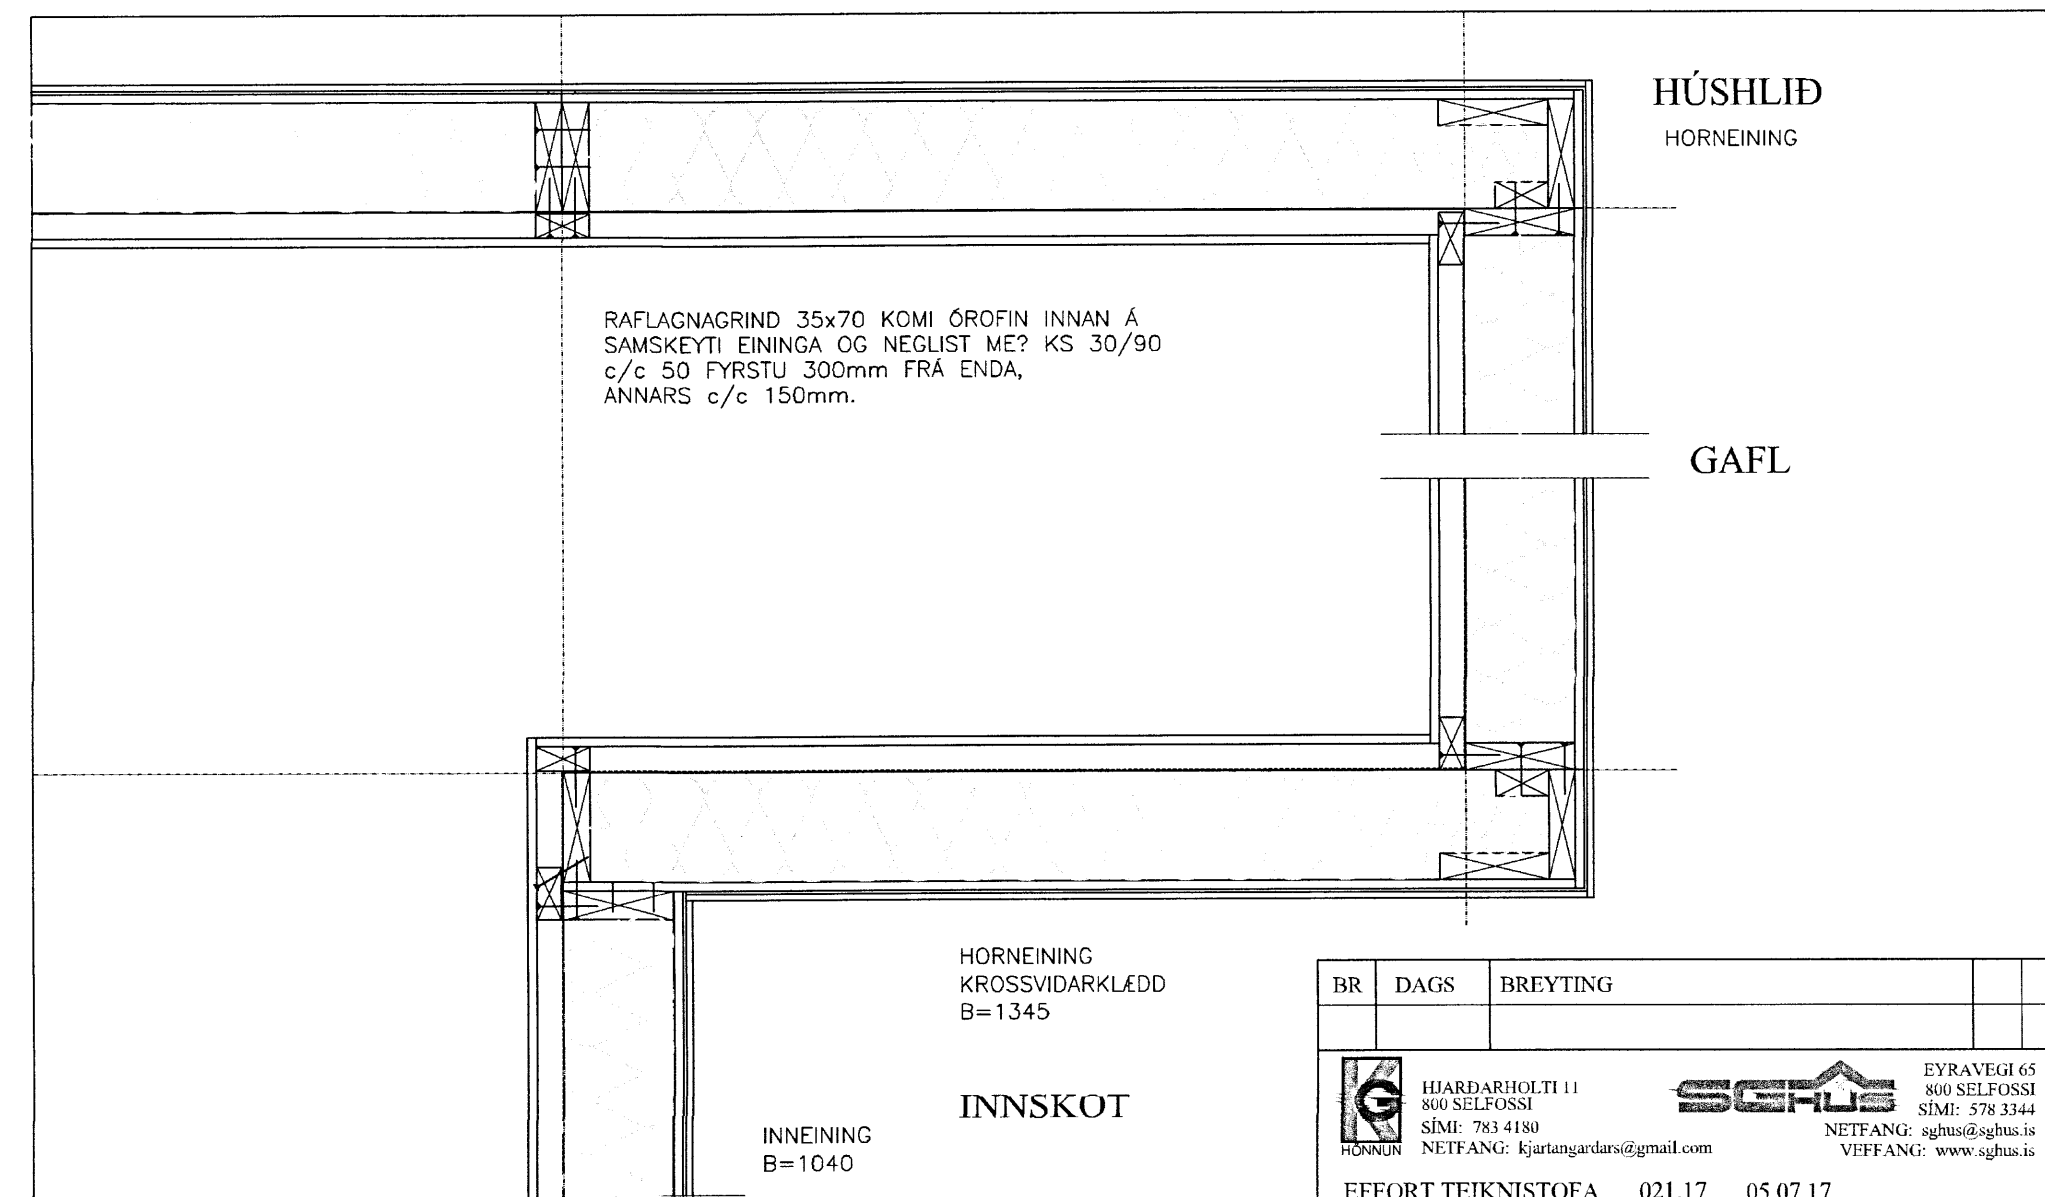

**HÚSHLID**  
HORNEINING



**LÁRÉTT SNÍÐ Í VEGG**  
Mkv. 1:10

BR	DAGS	BREYTING			
 HJARDARHOLI 11 800 SELFOSSI Sími: 783 4180 Netfang: kjartangardars@gmail.com			 EYRAVEGI 65 800 SELFOSSI Sími: 578 3344 Netfang: sghus@sghus.is Veffang: www.sghus.is		
EFFORT TEIKNISTOFA			021.17	05.07.17	
<b>Hringtún 25, Dalvík</b>					
<b>Burðarvirki</b>				Kvarði 1:10	
<b>Sníð í útveggi og þak</b>					
HANNAÐ:	TEIKNAD	DAGSETNIG	VERKNÚMÉR		
KG	KG	28.09.2017	2017-28		
SKRÁARNAFN	SAMÞYKKT	130555-7649	TEIKNING NÚMÉR:		
Hringtún 25	Lagur.dwg		222		