




Austur A-A  
1:100

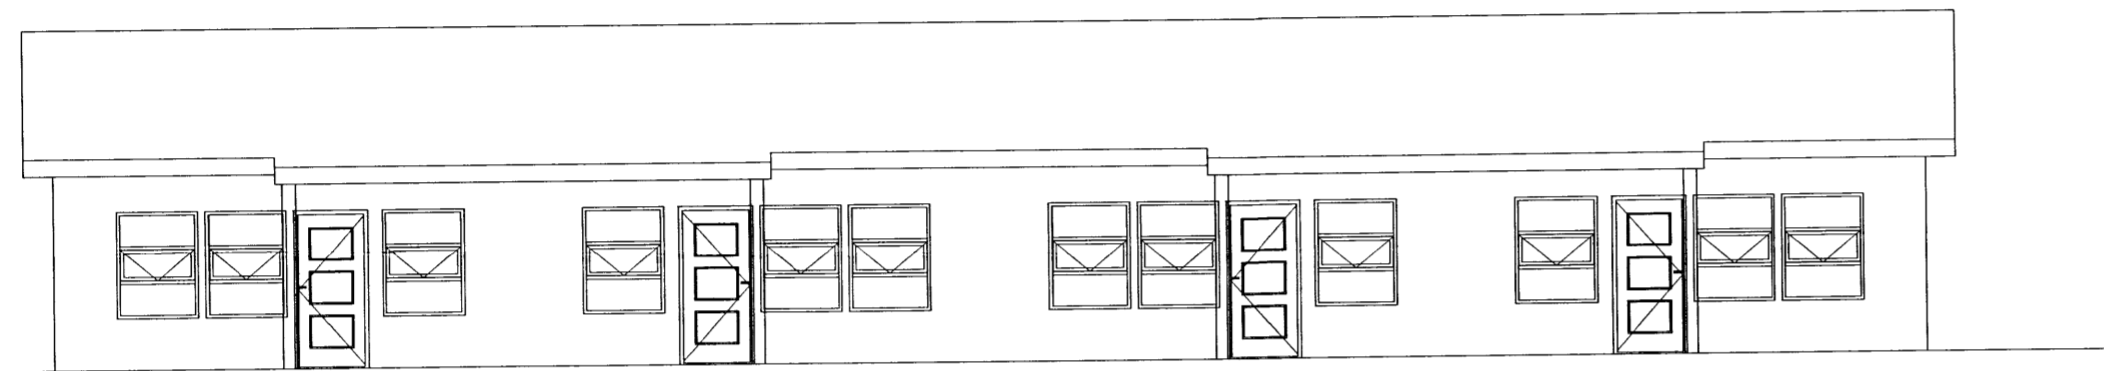


Vestur A-A  
1:100

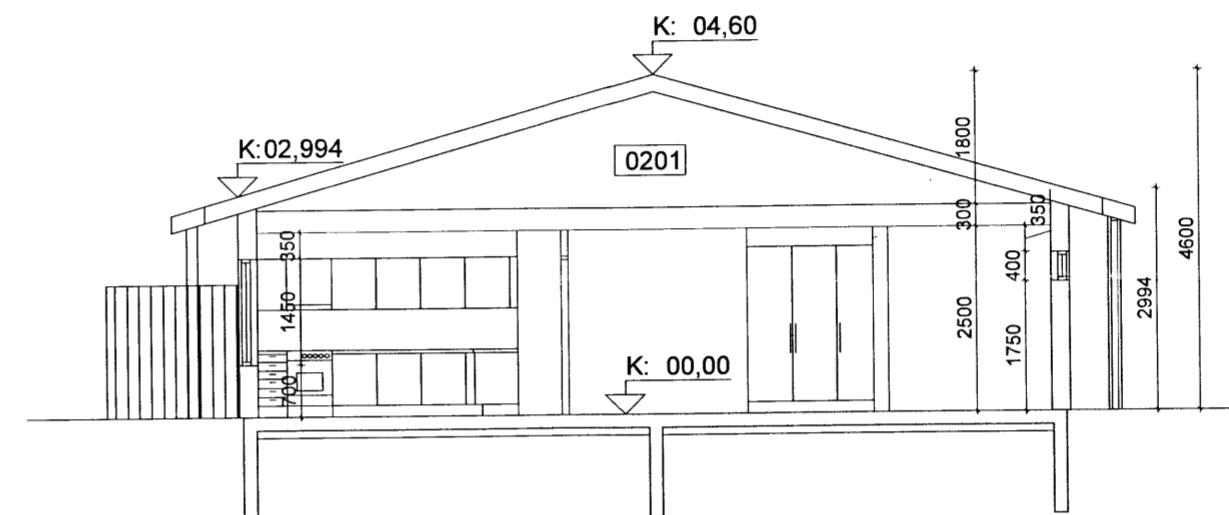


Snið A-A  
1:100

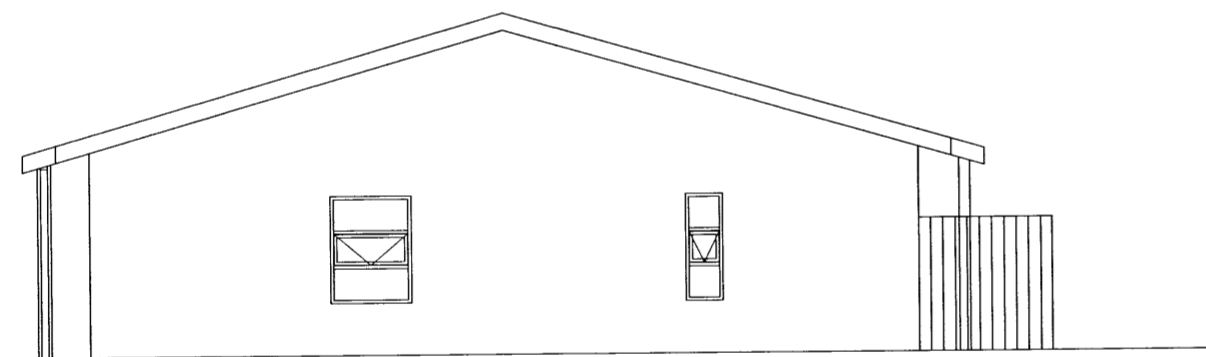

Norður  
1:100


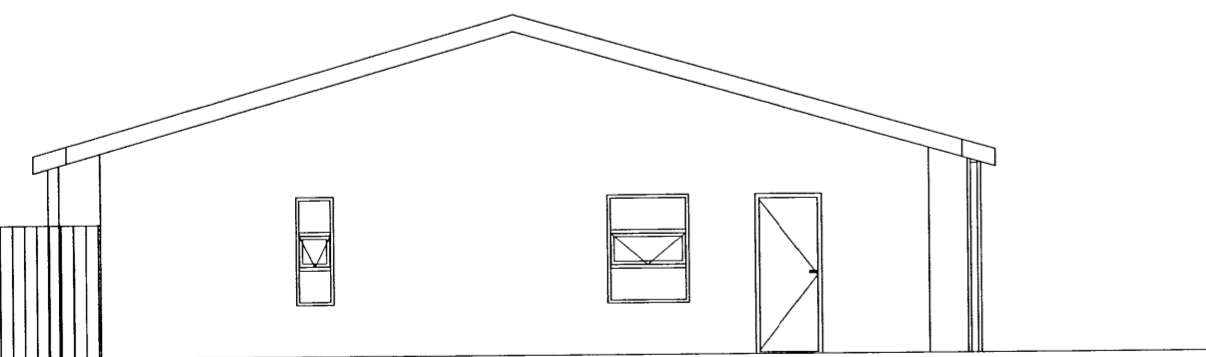


Suður  
1:100

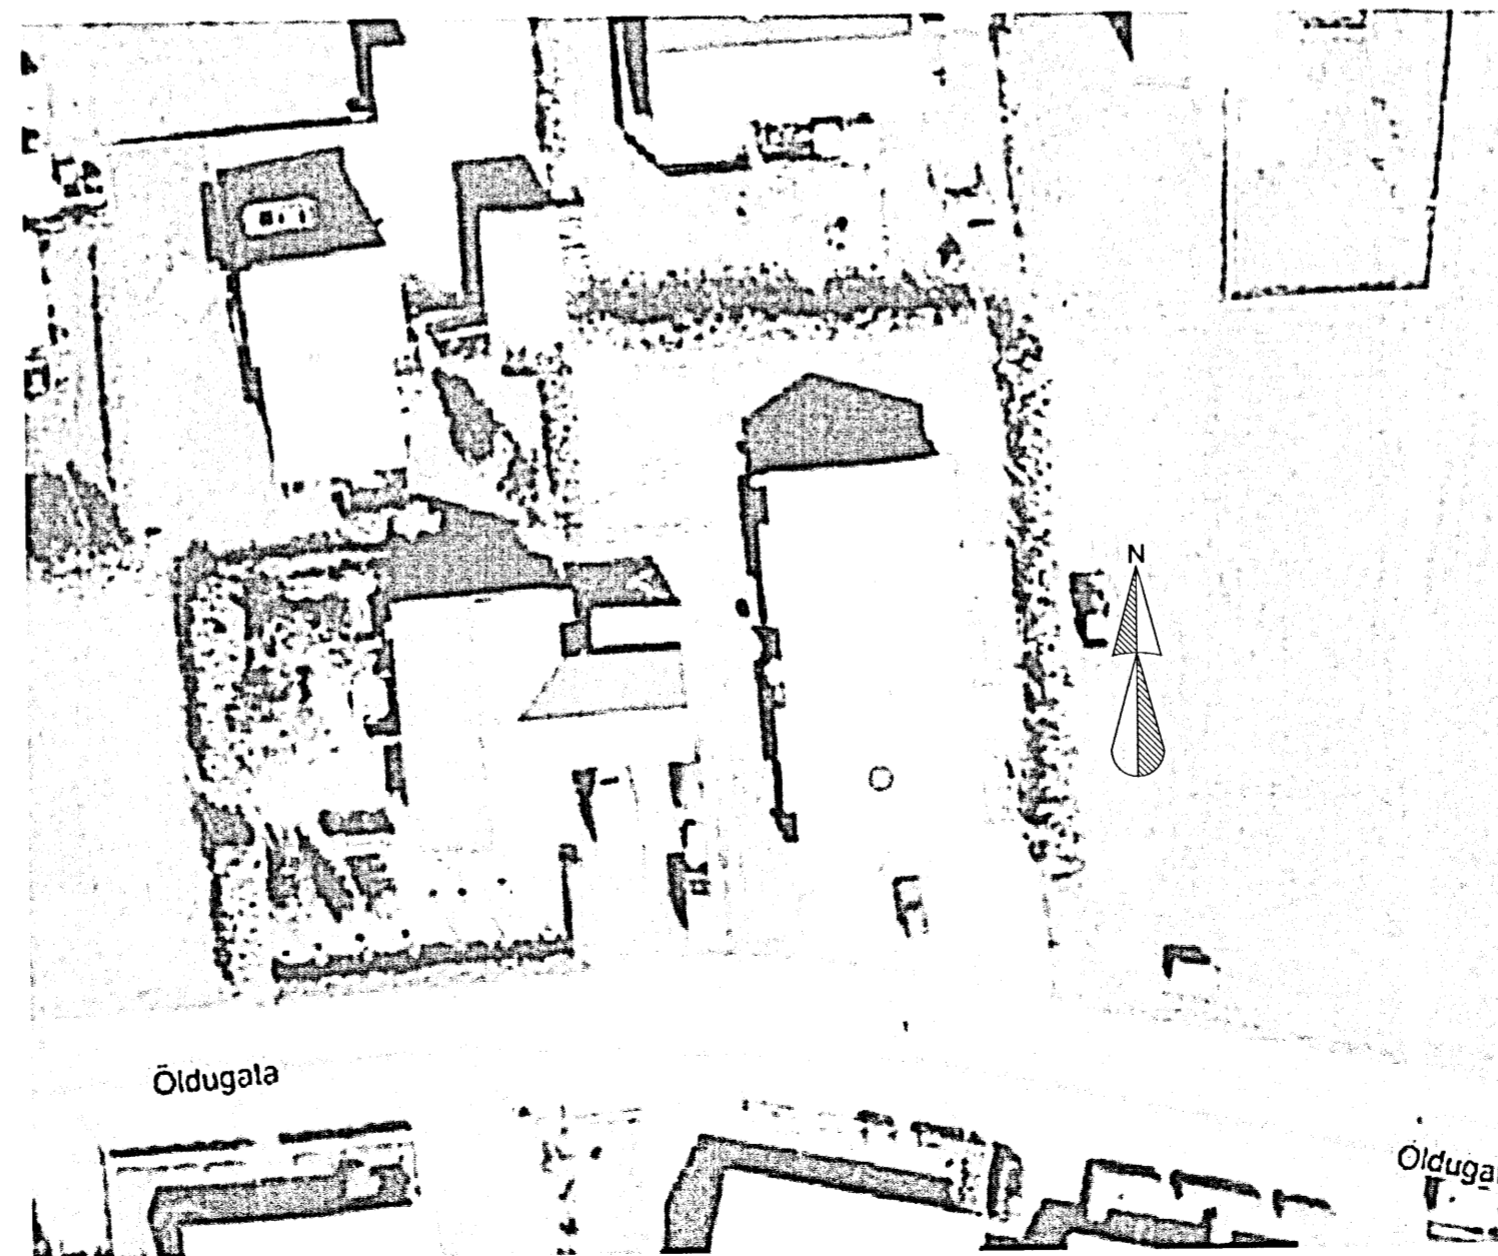

Afstaða  
1:500

Mynd fengin af skra.is

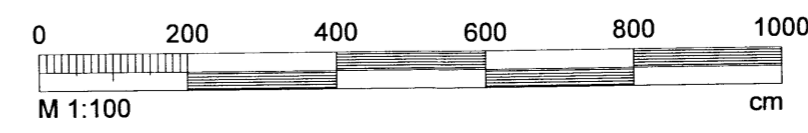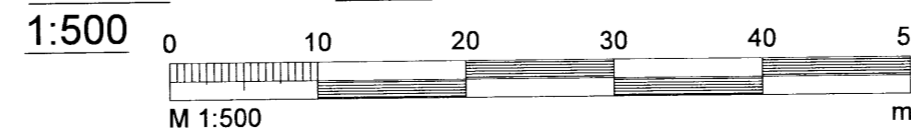

HEITI VERKS		<b>Öldugata 4 a,b,c,d</b>	
HEITI TEIKNINGAR	Útlit, snið og afstöðumynd		
DAGSETNING	2018.01.04		
HANNAÐ OG TEIKNAD	Pórir		
MÆLIKVARÐI	1:100 1:500		
BLAÐASTÆRÐ	A2		
YFIRFARIÐ	BG		
VERKNÚMÉR	47		
ÁRITUN HÖNNUÐAR			
<i>Pórir Guðmundsson 040381-5389</i>			
ÁRITUN HÖNNUNARSTJÓRA			
<i>Pórir Guðmundsson 040381-5389</i>			
PÓRIR GUÐMUNDSSON 040381-5389			
BREYTING		NR TEIKNINGAR	
		<b>102</b>	
MÚLASÍÐA 28, 603 AKUREYRI - SÍMI 8603561			
thgteikn@thgteikn.is			