


Öldugata 4a,b,c,d

Árskógsströnd, 621 Dalvík

Raflagnateikning

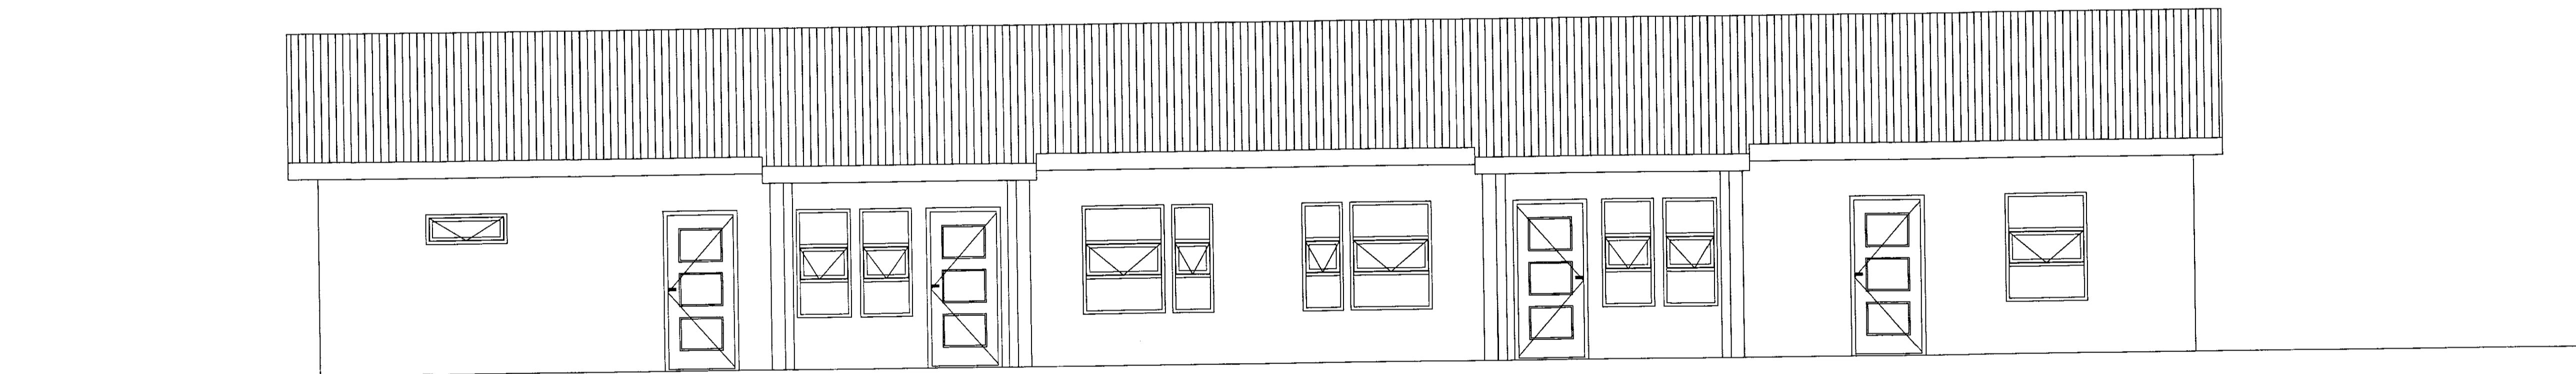

eltech ehf

BOGASÍÐA 12 - 603 AKUREYRI
SÍMI 898-2703 - steini@eltech.is

TEIKNINGASKRÁ

BLAÐ NR. TEGUND

-	FORSÍÐA
xx1101	SKÝRINGAR & EINLÍNEMYNDIR
011601	LÁGSPENNA & SMÁSPENNA

**TEIKNAD OG
HANNAD:**

STEINGRÍMUR ÓLAFSSON
LÖGG. RAFLAGNAHÖNNUÐUR