




AUSTUR

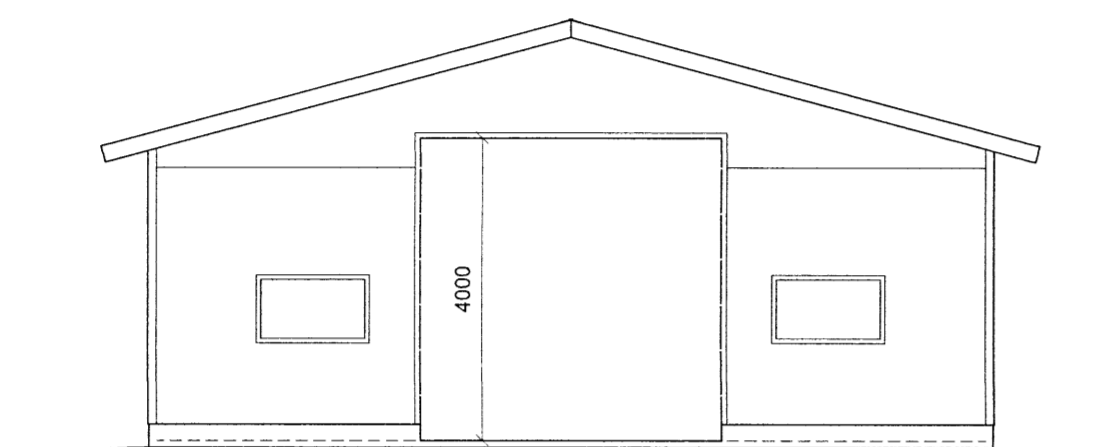


SUÐUR

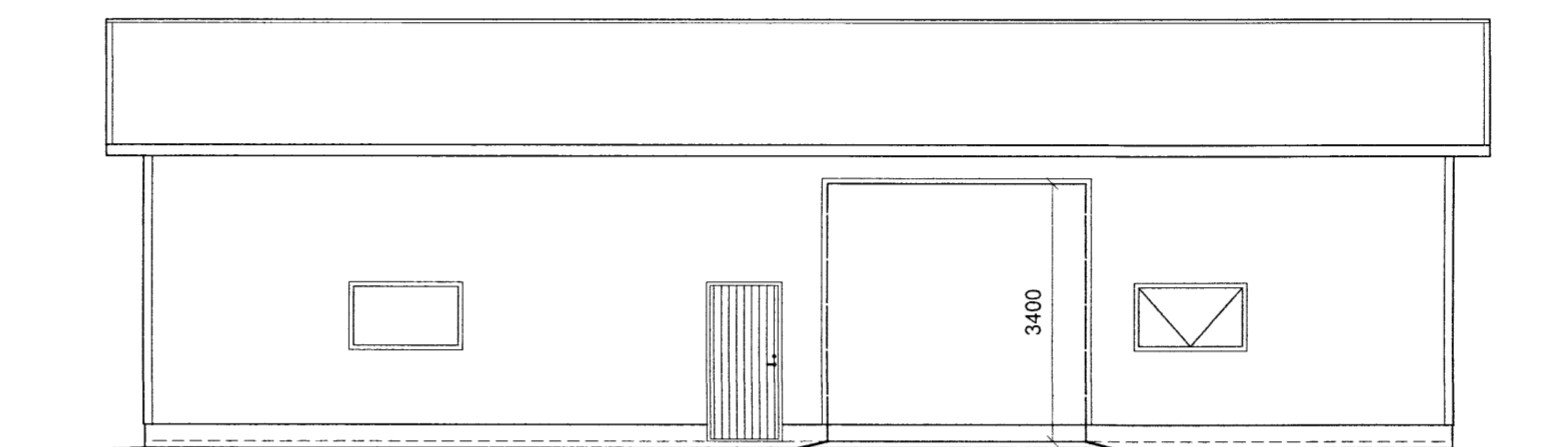

VESTUR

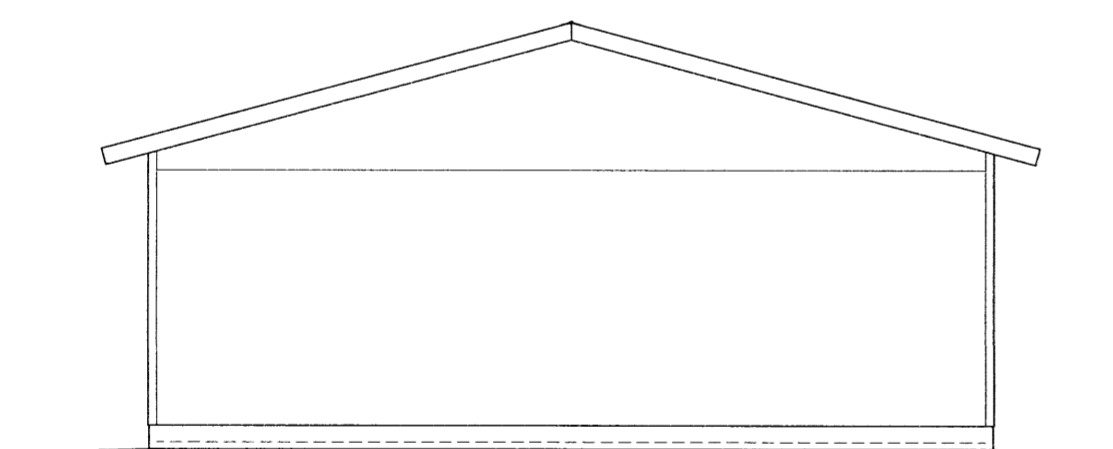

NORÐUR

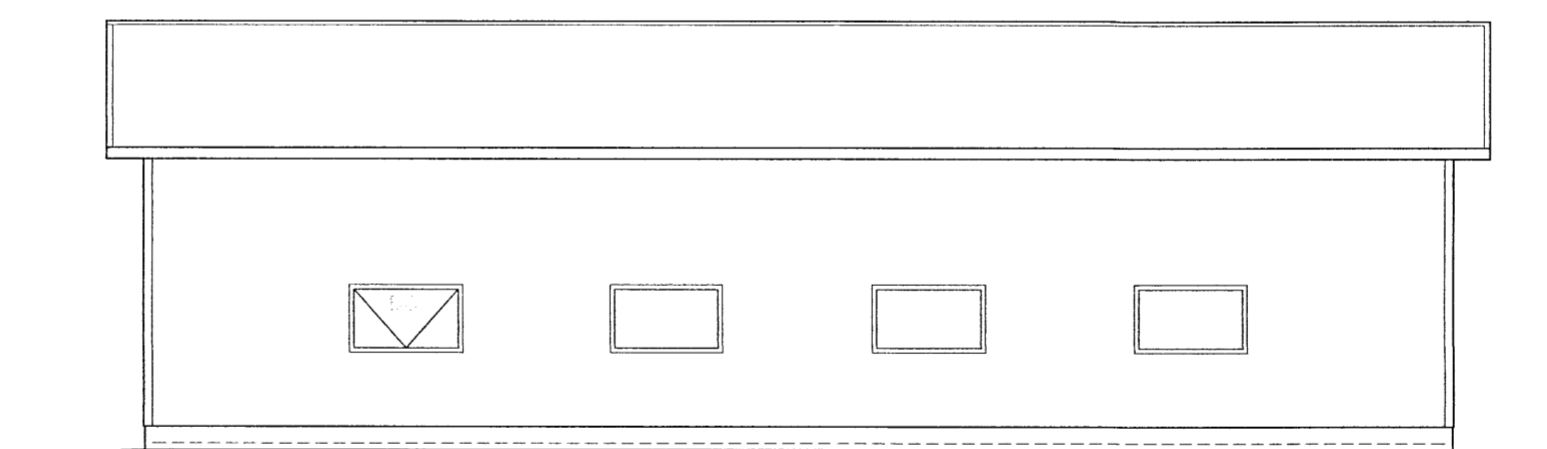

STOÐ EHF.
 VERKFRÆÐISTOFA
 ABALGATA 21 sími. 453-5050
 550 SAUÐÁRRÓKI fax. 453-6021
 Netfang: stod@sinnet.is

Áritun hönnuðar / ábyrgðarmanns
Sylvia Ósk Ómarsdóttir
 Kt. 120379-4029

Verk:	INGVARIR Í SVARFADARDAL - VÉLAGEYMSLA		
Verkbáttur:	Aðaluppdráttur - Útlit		
Unnið fyrir:	Sylvia Ósk Ómarsdóttir	Verknr.:	782301
Hannað:	Teiknað:	Melikvarði:	Uppdráttur nr.:
AGA	AGA	1:100	A-102
Teikniskrá:	7387am glaumbær 2 vélageymsla.dwg		Blaðstærð: A2
Útgáfudagur:	Breyting:	Nr.:	Dags.:
2. maí 2018			
			Prentað: 3. maí 2018