
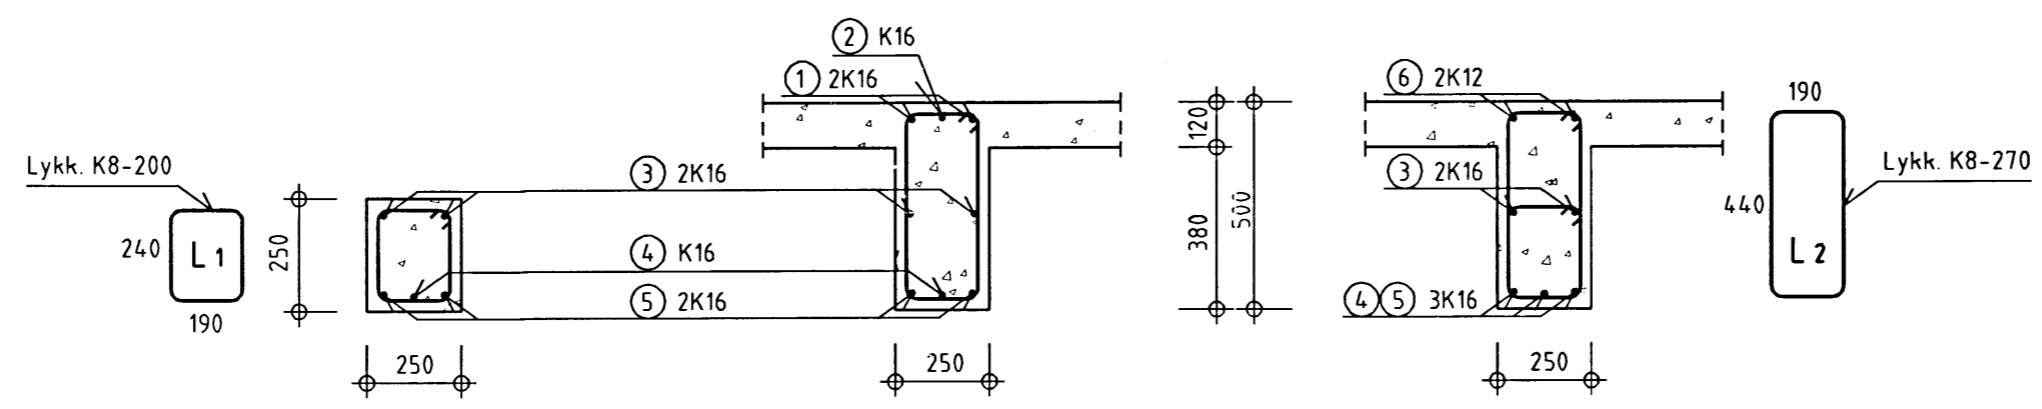
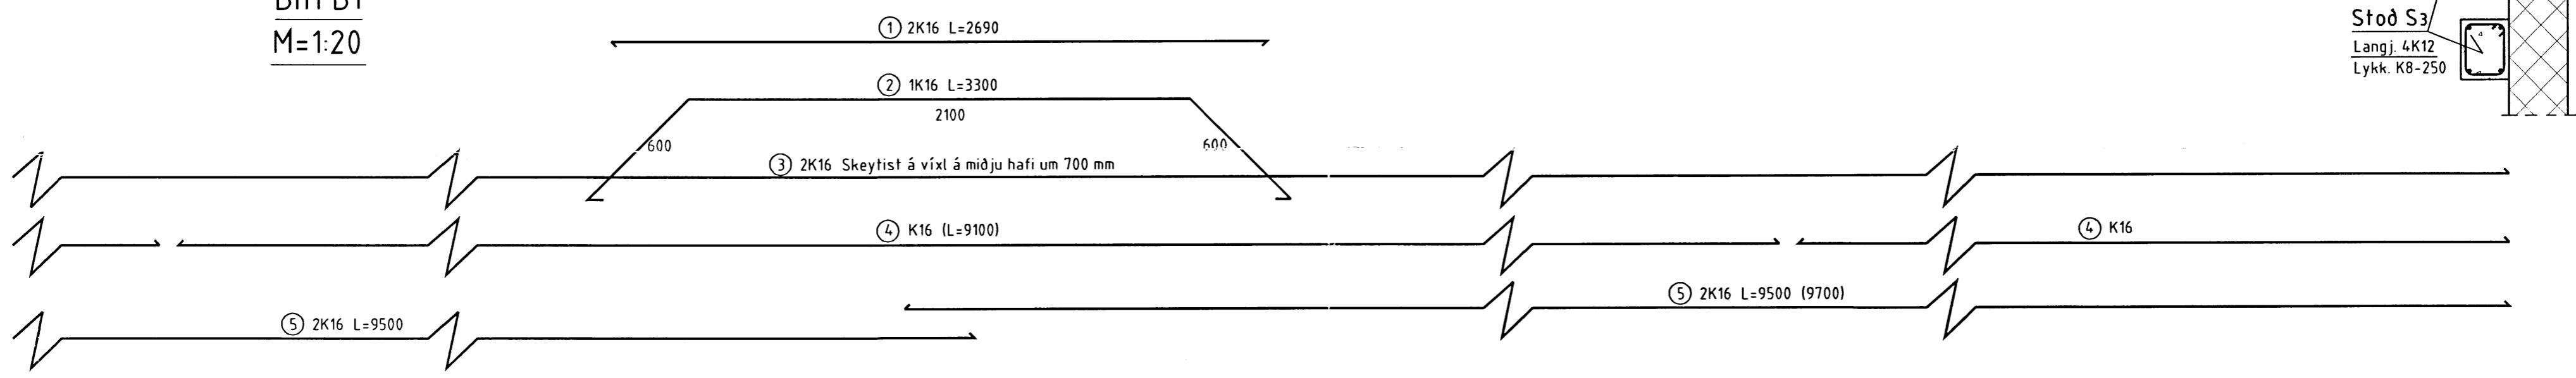


Biti B1
M=1:20

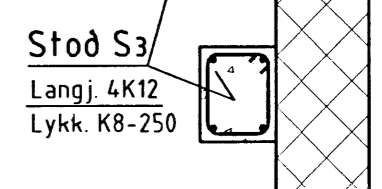

Snið 1-1
M=1:20

Snið 2-2
M=1:20

Snið 3-3
M=1:20

BYGGINGAÞJÓNUSTA BÆNDASAMTAKA ÍSLANDS	Verk nr: 0520-10
BÆNDAHÖLLINNI, HAGATORGI, REYKJAVÍK sími 5630300	Blað nr: 2 af: 3
Dæli, Svarfadardal, Eyjafjardarsýslu.	Mkv: 1:20 1:50
Fjárhúsgólfu breytt fyrir geldneytafjós.	Dags: 25/09/1997
Biti B1.	Breytt:
	Hannað: S.S. Teiknað: E.T.

Sig. Sigurdsson