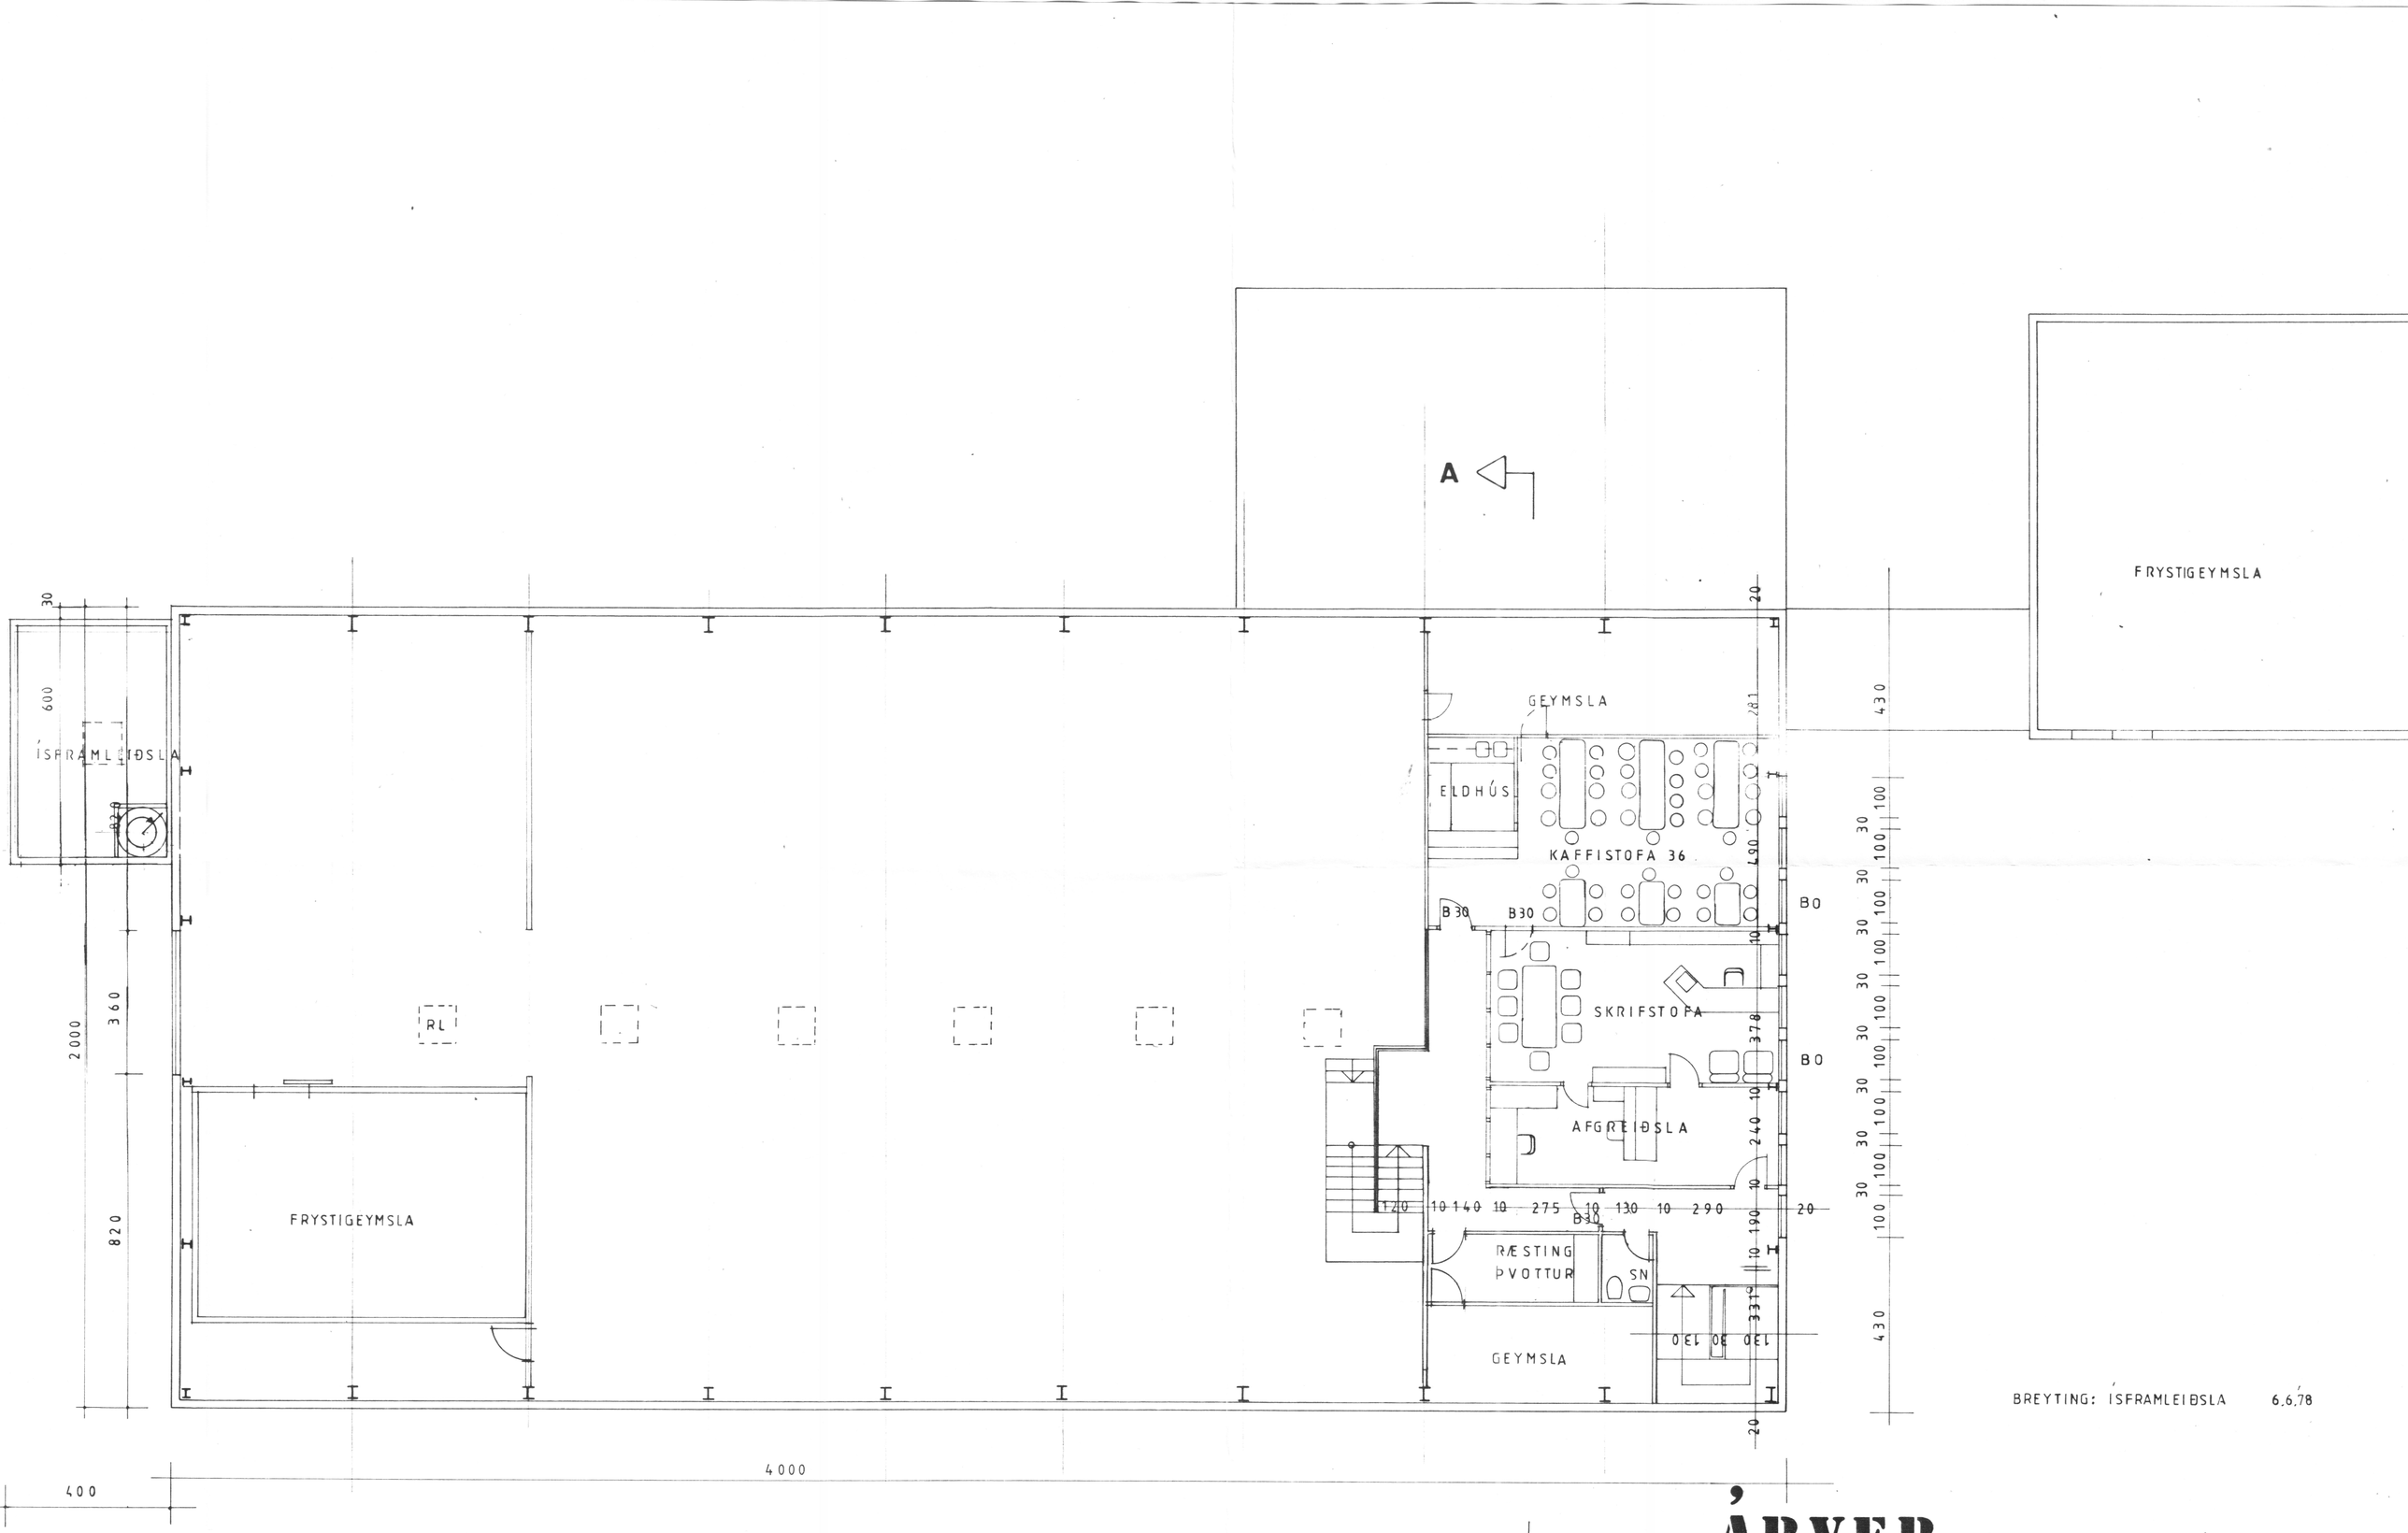

BREYTING: ÍSFRAMLEIÐSLA 6.6.'78

GRUNNMYND EFRI HÆÐAR 1 : 100

ÁRVER, ÁRGÖRÐUM, ÁRSKÓGSSTRÖND.

HEITI	GRUNNMYND HÆÐAR
DAGS.	APRIL '86
MKV.	1:100
TEIKN.	
VERK	

03

teiknistofa HAUKS HARALDSSONAR SF.
KAUPANGI AKUREYRI SÍMI 96 23202