



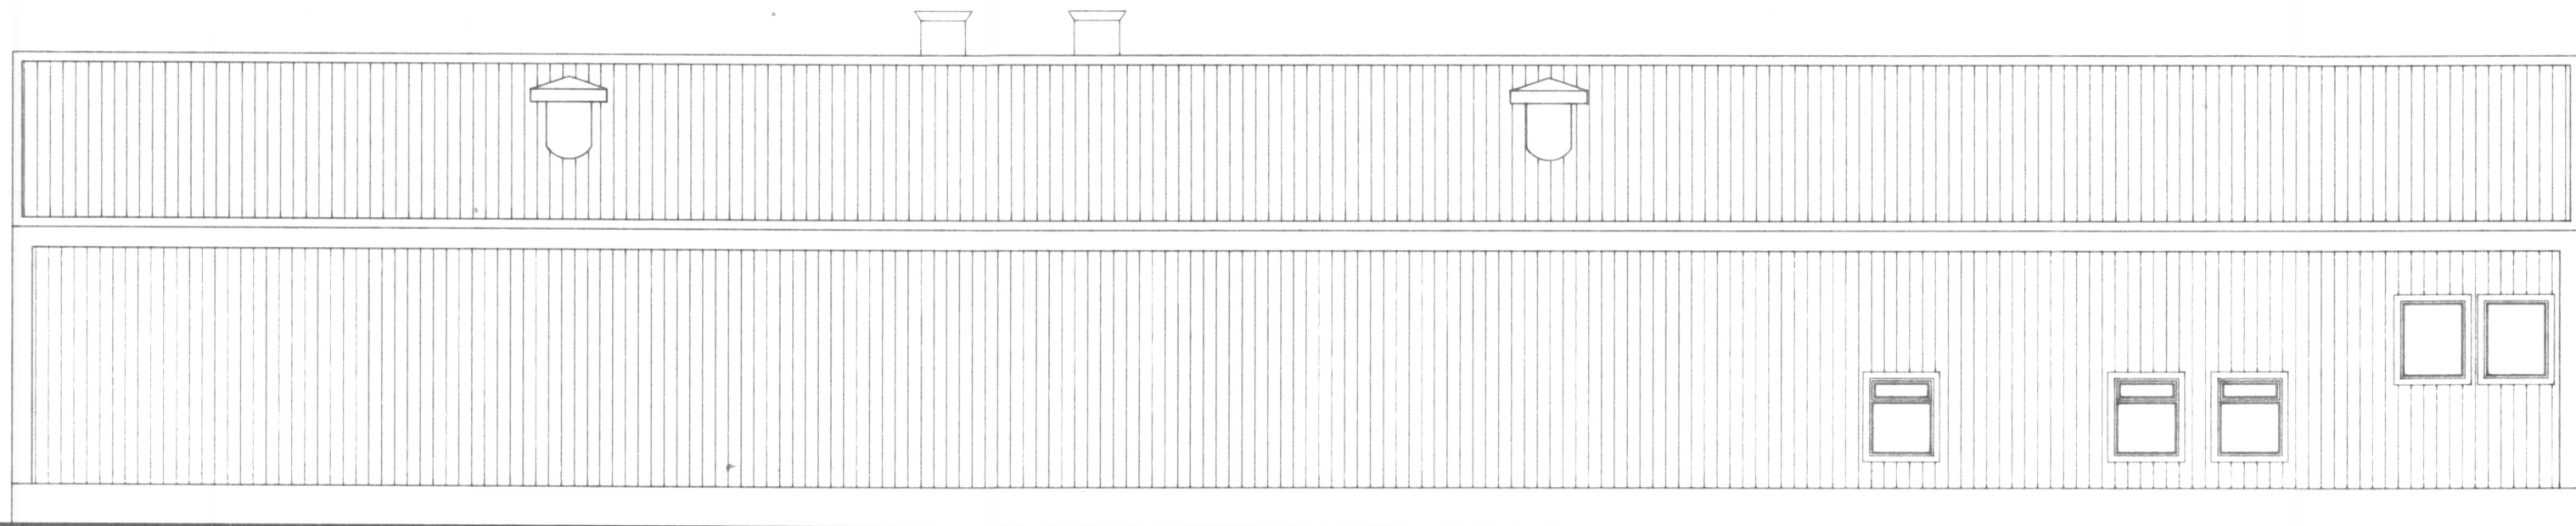


Vesturhlið.



Suðurhlið.

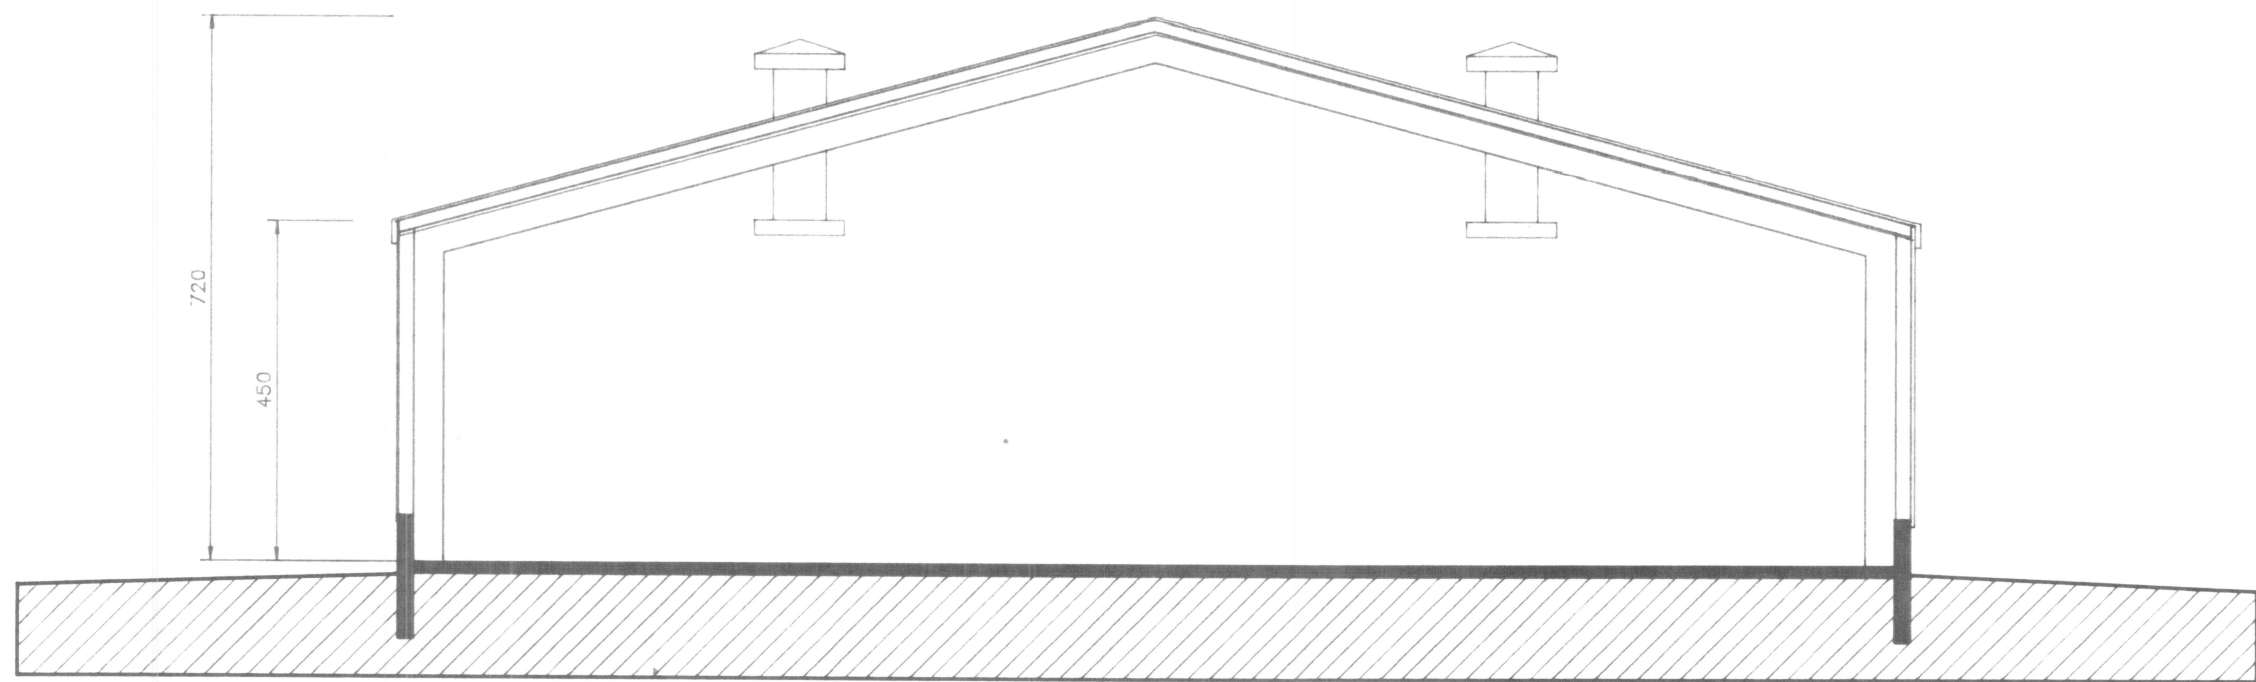

Sneiðing A

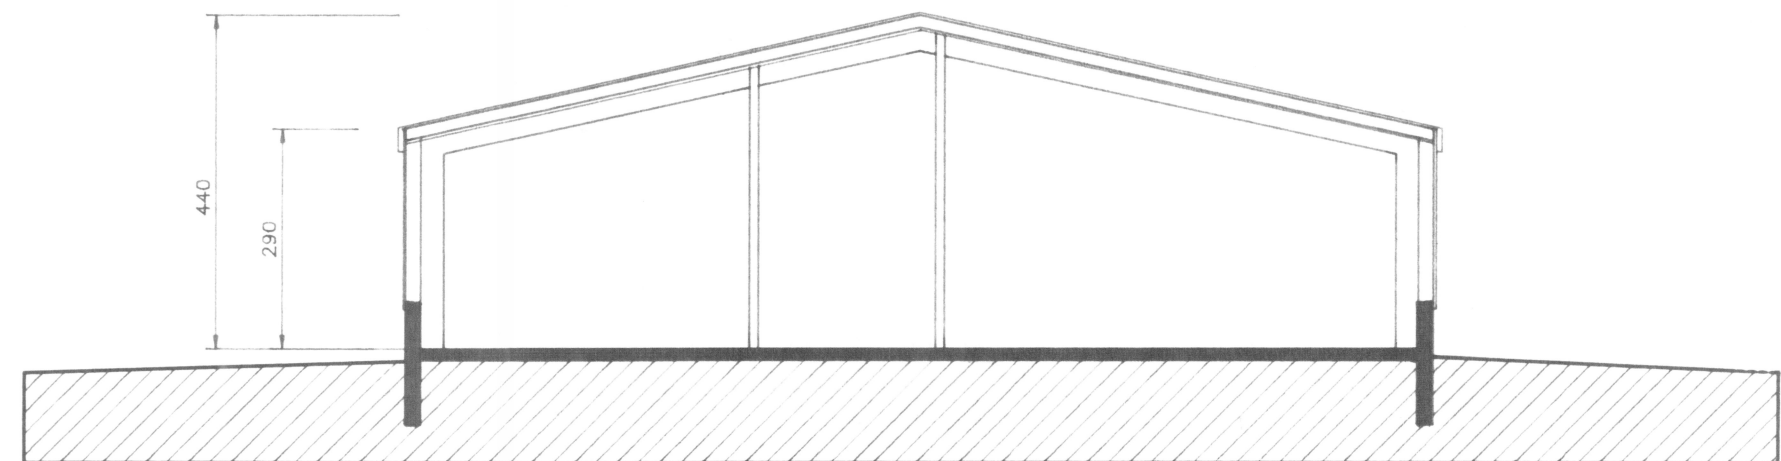

Sneiðing C

Teikn. eru teiknaðar eftir eldri teikn. gerðri af teiknist. Hauks Haraldssonar og staðfærðar að breyttri starfssemi Íslandsfugls ehf.

Íslandsfugl ehf. – Stofnhænsahús.

H.S.Á. TEIKNISTOFA / HARALDUR ÁRNASON
DALSBRAUT 1 – 600 AKUREYRI – SÍMI 462-5777 KT: 120149-2539

VERKHEITI				
Fossbrún 6, Dalvíkurbyggð (Árskógsströnd)				
HEITI TEIKNINGAR			Útlit suður/vestur og snið A og C.	
HANNAD HÁ			TEIKNAD HÁ	
YFIRFARIÐ			DAGS 13.02.'01	
BREYTT			KVARDI 1:100	
1			2	
3			4	