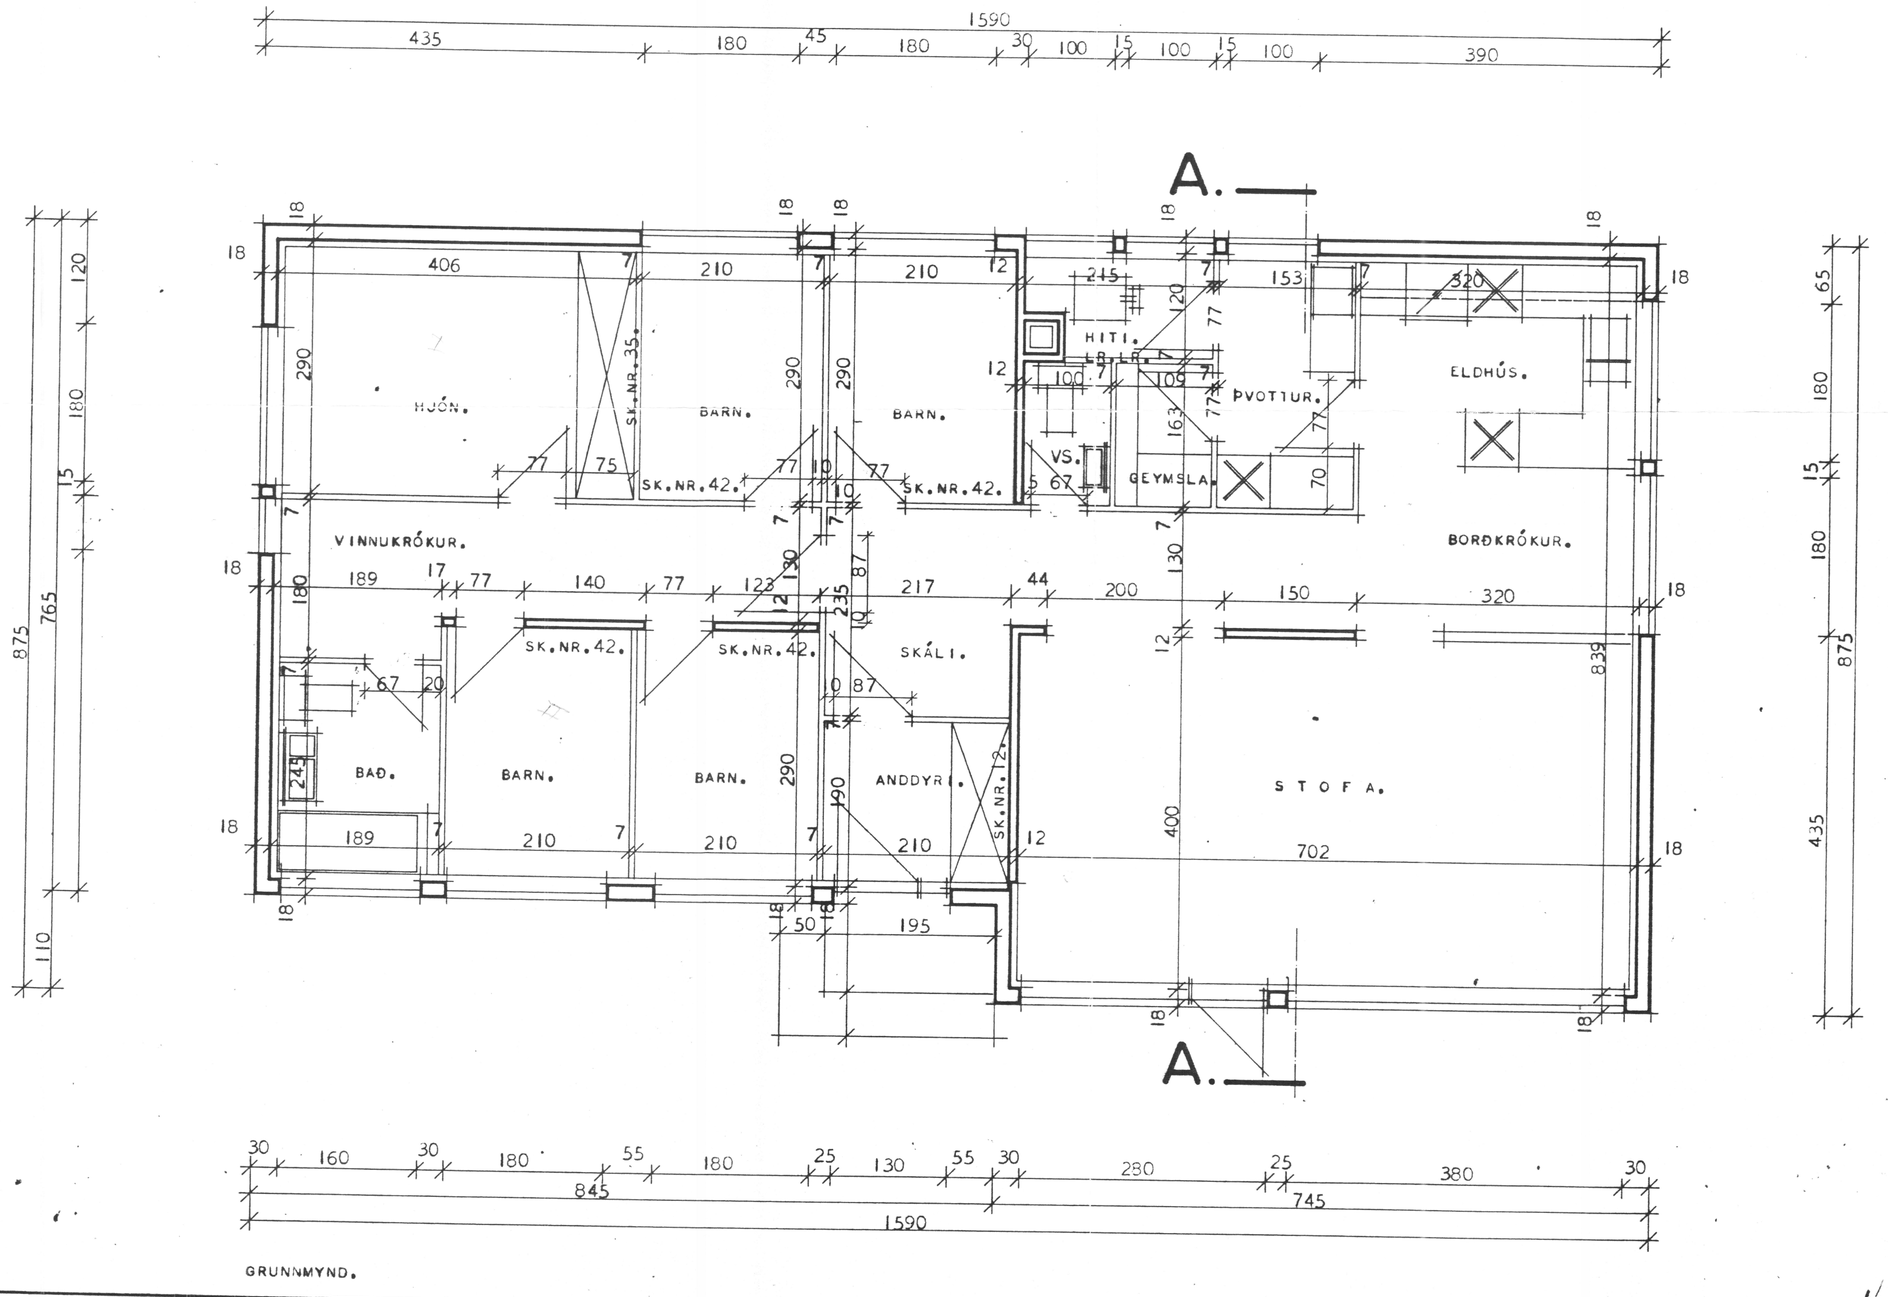

GRUNNMYND.

ATH.
VEGGIR OG LOFT AÐ HITAKLEFA SÉU GERÐIR ÚR ELDTRAUSTU EFNI OG MÚRHÚÐAÐIR.

HÚSNÆÐISMÁLASTOFNUN RÍKISINS.

EINBÝLISHÚS.

GRUNNMYND.

MÁL 1:50.

VERK. 1133.

BLAÐ NR. 2.

1969.

Birgir R. Hallmarsson.