


SKURÐUR A-A

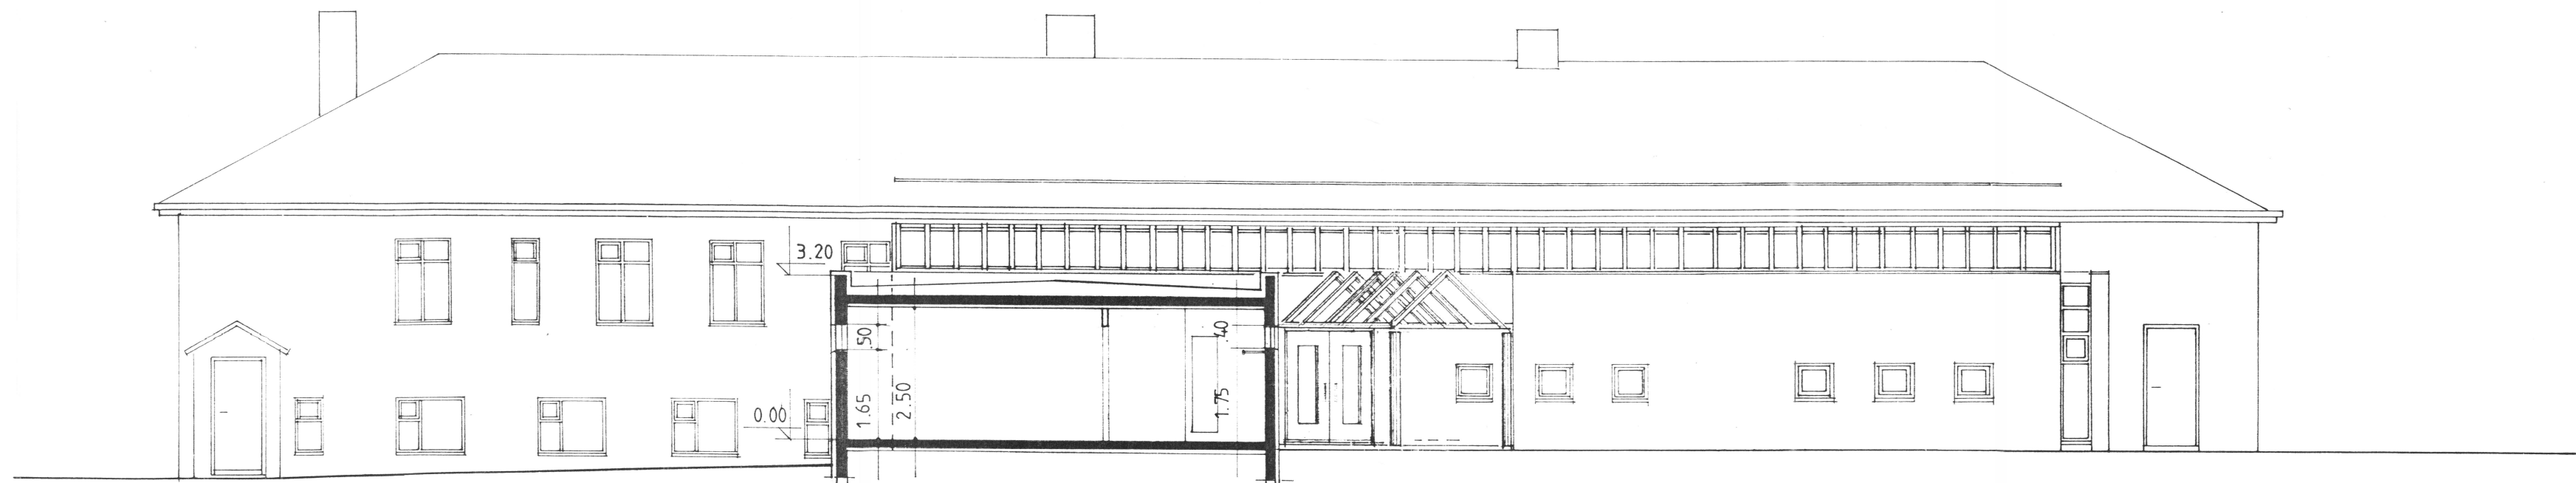

SKURÐUR C-C

Brúnamálastofnun ríkisins
SAMPYKKT

30 MAY 1994

Guðmundur Gunnarsson

ÁRSKÓGARSKÓLI - FÉLAGSHEIMILI

verk: (498)
efni: SKURÐMYNDIR

kvarði: 1:100
teiknað: S.S., R.Ó.B.
dagsett: 17.05.1994

a:

b:

c:

Sigríður Sigríðsdóttir

arkitektar fai
hróbjartur hróbjartsson
richard ólafur briem
sigríður sigbórsdóttir
sigrður björgúlfsson
vinnustofa arkitekta hf
skólavörðustíg 12
101 reykjavík
sími 26999